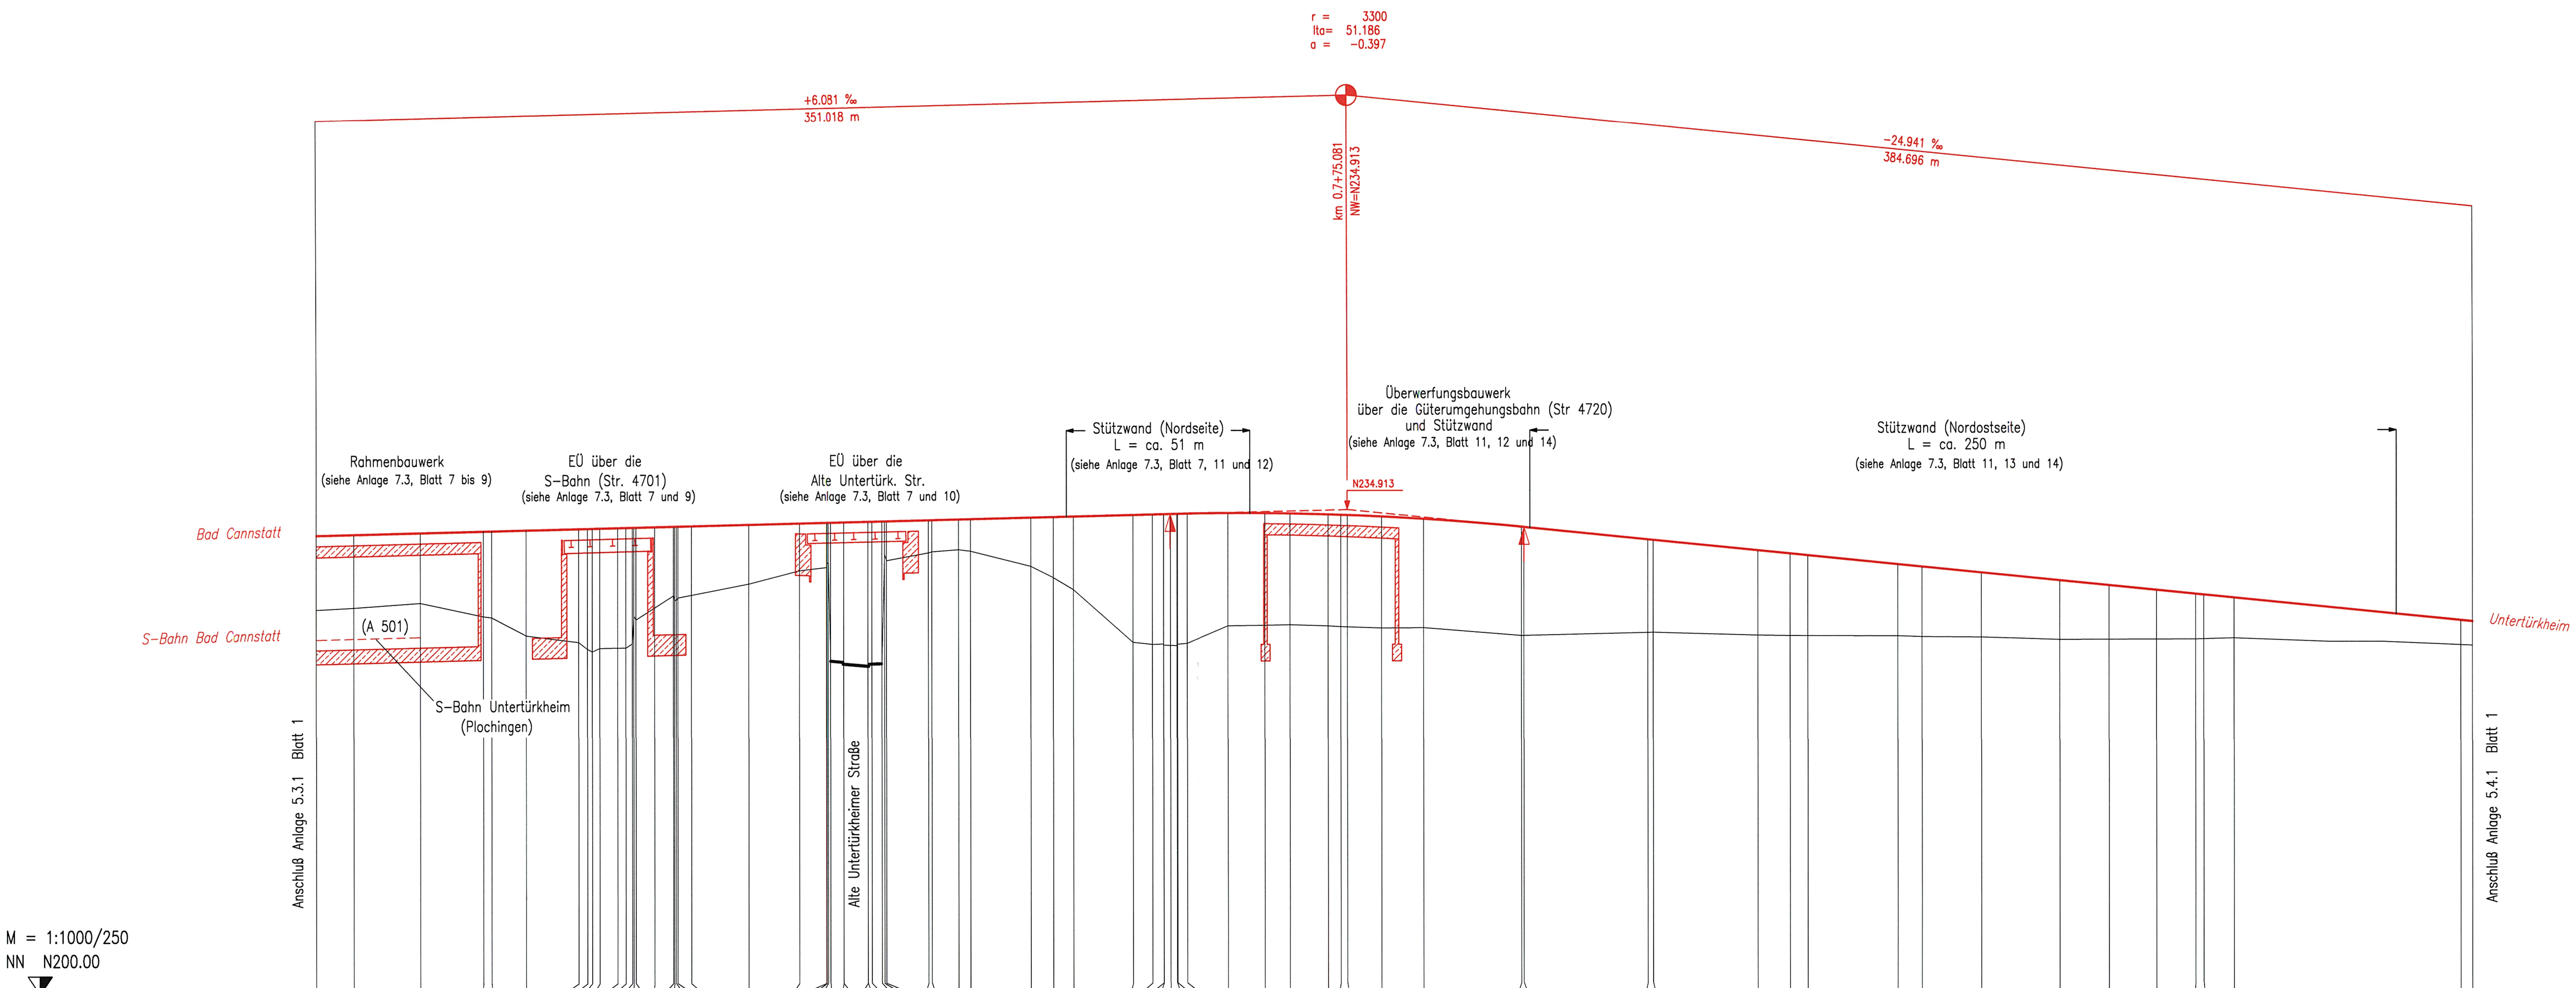

STATION (A 214)	GRADIENTE (A 214)	GRADIENTE (A 501 S-Bahn)	GELÄNDE
477.000	233.100	225.598	227.757
488.309	233.169	225.664	227.906
507.459	233.285	225.780	228.245
525.662	233.396		227.270
528.089	233.411		227.199
538.105	233.471		225.892
553.387	233.564		225.408
555.908	233.580		224.928
557.287	233.588		224.736
559.468	233.601		224.976
564.642	233.633		225.001
566.979	233.647		225.012
568.849	233.658		225.319
569.302	233.661		227.284
569.933	233.665		227.026
575.283	233.698		227.888
580.726	233.731		228.764
581.058	233.733		228.437
581.547	233.736		228.439
582.026	233.739		228.612
585.924	233.762		228.801
602.379	233.862		229.598
617.047	233.952		230.551
624.926	233.999		230.786
625.069	234.000		231.107
625.480	234.003		231.111
626.143	234.007		224.118
629.888	234.030		224.031
629.908	234.030		223.906
636.882	234.072		223.763
636.907	234.072		223.892
638.033	234.079		223.916
640.912	234.097		223.930
641.688	234.101		231.722
642.238	234.105		231.273
654.321	234.178		231.836
655.295	234.184		231.904
662.959	234.231		232.054
666.418	234.252		231.953
683.751	234.357		230.850
690.243	234.397		230.036
696.040	234.432		229.173
713.229	234.536		225.370
718.806	234.570		225.211
722.010	234.590		225.229
722.056	234.590		225.146
724.006	234.602		225.138
725.891	234.613		225.130
726.056	234.614		225.218
728.830	234.628		225.283
740.709	234.661		226.542
751.339	234.654		226.571
758.555	234.630		226.614
769.572	234.563		226.532
773.255	234.532		226.478
775.138	234.515		226.462
785.041	234.407		226.376
797.353	234.230		226.392
825.549	233.654		225.826
826.271	233.636		225.830
862.061	232.743		226.048
863.613	232.704		226.053
893.776	231.952		225.849
903.109	231.719		225.809
908.225	231.592		225.798
934.325	230.941		225.788
941.335	230.766		225.731
958.520	230.337		225.700
981.182	229.772		225.514
995.375	229.418		225.525
9.000	229.078		225.535
20.248	228.798		225.544
22.625	228.739		225.561
31.371	228.521		225.624
96.645	226.893		225.128
00.000	226.809		225.093

0.5 0.6 0.7 0.8 0.9 1.0 1.1

KRÜMMUNGSBAND 5/R

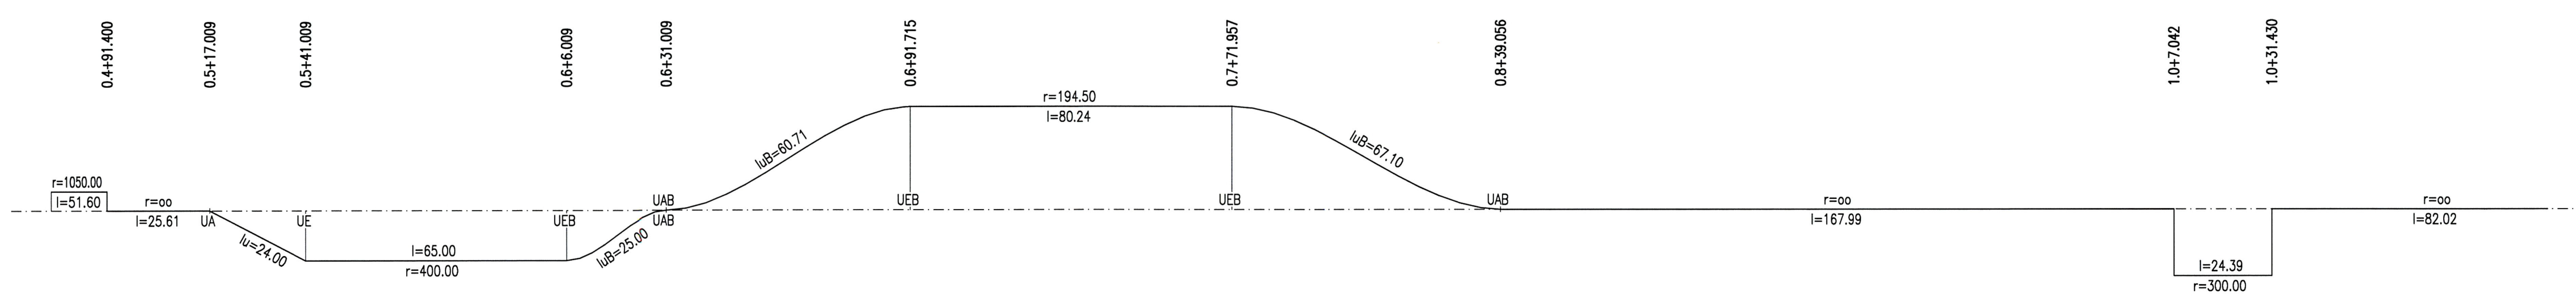

LANDKREIS	Stuttgart
GEMEINDE	Stuttgart

Stuttgart 21

Planfestgestellt gemäß § 18 durch Beschluss AEG
16. Mai 2007
vom
Az.: 59160 PAP-PS 21 ...
Eisenbahn-Bundesamt Ast. Karlsruhe/Stuttgart
Im Auftrag
EISENBAHN-BUNDESAMT AUSSENSTELLE KARLSRUHE/STUTTGART

DB

Umgestaltung des Bahnknotens Stuttgart

Ausbau- und Neubaustrecke Stuttgart – Augsburg
Bereich Stuttgart – Wendlingen mit Flughafenanbindung

Planfeststellungsabschnitt 1.6 a Zuführung Ober-/Untertürkheim

Bau-km 1.1+55 (km 0.8+55) bis km 7.2+20 : Stuttgart Hbf – Obertürkheim (– Esslingen)
Bau-km 0.0+00 bis km 2.6+45 : Abzweig Wangen – Untertürkheim (– Waiblingen/Remsbahn)

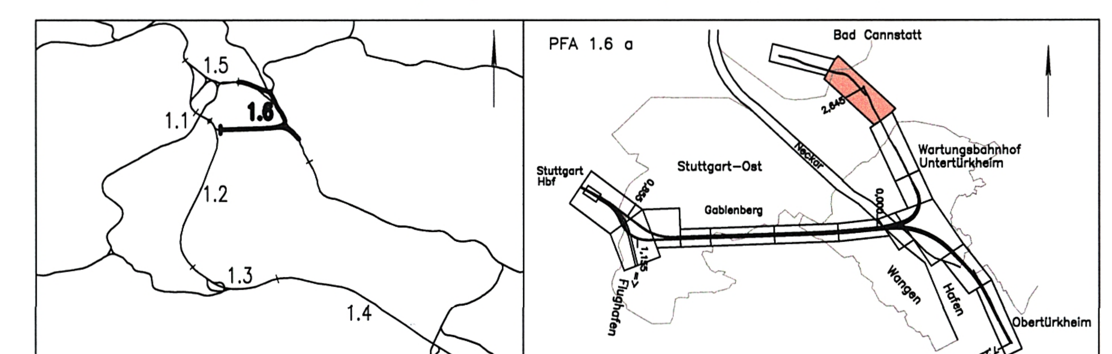

Geographische Codierung	Blattschnittcodierung	Organisatorische Codierung
1.6 (PFA) 1.6 a (Bauabschnitt) 0 0 (Blattschnitt)	4 7 0 0 (Streckennummer) A V – 2 0 (Bezirk)	P (Phase) I s h 1 (Planzeichen) V M B 1 (Gewerk Ebene Planinhalt) a _ (Index)

Auftraggeber	Projektsteuerung	Planer – bearbeitet im Auftrag der DBProjekte Süd GmbH
DBProjekte Süd GmbH Wolframstraße 20 70191 Stuttgart Tel. 07 11 / 2 27 85 – 0 Fax. 07 11 / 2 27 85 – 999	Drees & Sommer AG Infra Consult & Management GmbH Lautenschlagerstraße 2 70173 Stuttgart Tel. 07 11 / 22 29 33 – 10 Fax. 07 11 / 22 29 33 – 90	Generalplaner PfA 1.2 / 1.3 / 1.6 BUNG / DE-Consult / FICHTNER Bauconsulting c / o Kronenstraße 36 70174 Stuttgart Tel. 07 11 / 1 62 59 – 0 Fax. 07 11 / 1 62 59 – 24 BUNG Beratende Ingenieure gez. A. Kohlmann Stuttgart, den 11.07.2002

Höhenplan

Zuführung Bad Cannstatt
Bad Cannstatt – Wbf Untertürkheim (Achse 214) von km 0.4+77 bis km 1.1+00 (Achse 214)

	Datum	Name
Gezeichnet	05/02	Lo
Bearbeiter	05/02	Hei

Maßstab 1:1000/250

"Urheberschutz" – Alle Rechte bei der DBProjekte Süd GmbH

Änderungsvermerke

Index	Änderungen	Datum	Name

Freigabe DBProjekte Süd GmbH
gez. R. Baur
Stuttgart, den 12.07.2002

Ersatz für Plan-Nr. Phase Index
Ersetzt durch Plan-Nr.

Genehmigungsvermerk – Eisenbahn-Bundesamt

Datum	Genehmigungsvermerk	Name	Unterschrift

Anlage Planfeststellungsunterlagen
Anlage 5.3.1 412-24
Blatt 2 von 2

Zeichnungsdatei: HHP21457.DWG – Plotdatei: 6531A02.PLT