


Bahndamm Obertürkheim

(km 7.0+30,00 (Achse 60))

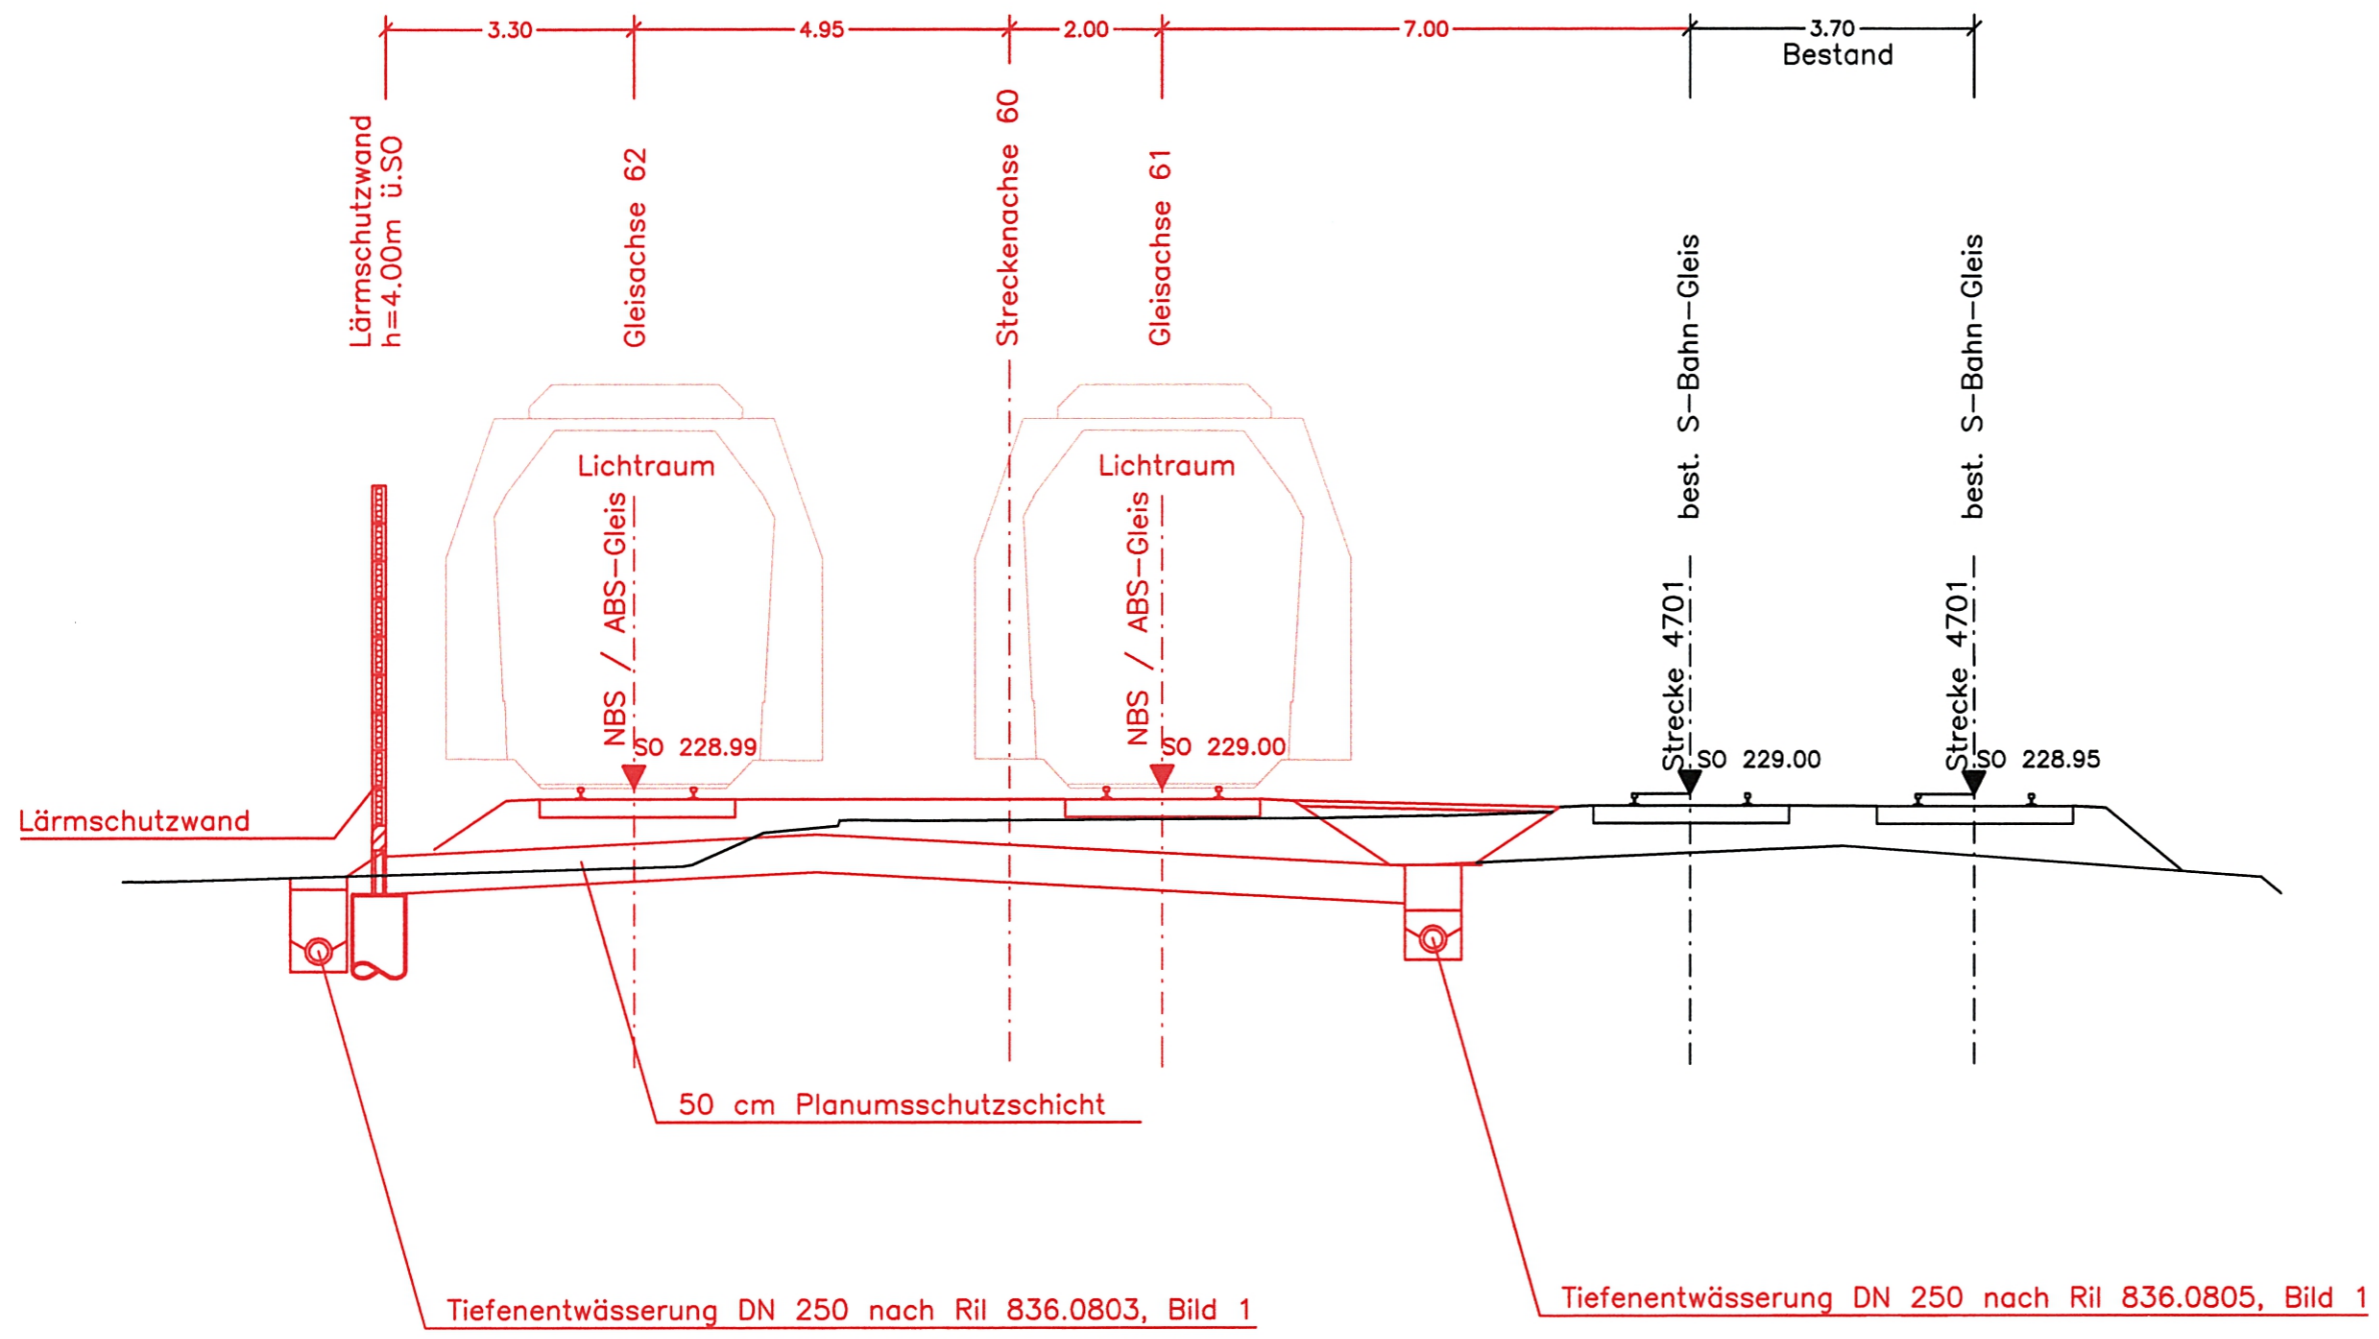

Planfestgestellt gemäß § 18 AEG durch Beschluss vom **16. Mai 2007** Az.: **59160 PAP-PE 21-FA 7 60**




Umgestaltung des Bahnknotens Stuttgart

Ausbau- und Neubaustrecke Stuttgart – Augsburg
Bereich Stuttgart – Wendlingen mit Flughafenanbindung

Planfeststellungsabschnitt 1.6 a Zuführung Ober-/Untertürkheim

Bau-Km 1.1+55 (km 0.8+55) bis km 7.2+20 : Stuttgart Hbf – Obertürkheim (–Esslingen)
Bau-Km 0.0+00 bis 2.6+45 : Abzweig Wangen – Untertürkheim (–Waiblingen/Remsbahn)

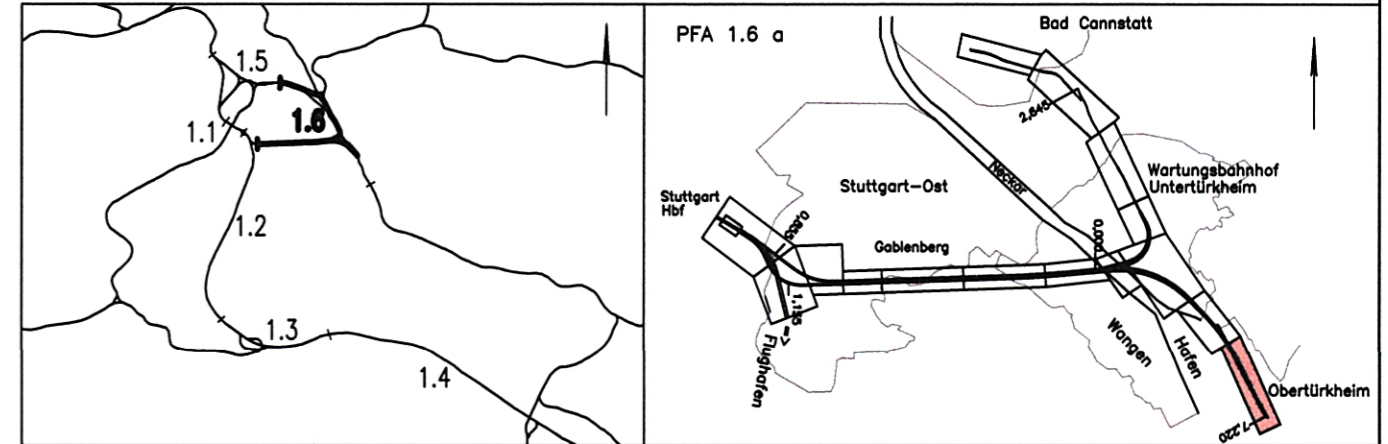

Geographische Codierung 1.6 1.6 a 0 0		Blattschnittcodierung 4 7 0 0 B G		Organisatorische Codierung P l s q v Q 2 1 a -			
Auftraggeber DB Projekte Süd GmbH Wolfenstraße 20 70191 Stuttgart Tel. 07 11 / 2 27 85 - 0 Fax. 07 11 / 2 27 85 - 999		Projektsteuerung Drees & Sommer AG Infra Consult & Management GmbH Lautenschlagerstraße 2 70173 Stuttgart Tel. 07 11 / 22 29 33 - 10 Fax. 07 11 / 22 29 33 - 90		Planer – bearbeitet im Auftrag der DB Projekte Süd GmbH Generalplaner PFA 1.2 / 1.3 / 1.6 BUNG / DE-Consult / FICHTNER Bauconsulting c / o Kronenstraße 36 70174 Stuttgart Tel. 07 11 / 1 62 59 - 0 Fax. 07 11 / 1 62 59 - 24		FICHTNER BAUCONSULTING gez. H. Färber Stuttgart, den 11.07.2002	

<h2>Bahndamm Obertürkheim</h2> <h3>Querschnitt km 7.0+30 (Achse 60)</h3>			Datum	07/02	Name	FLP																																
			Gezeichnet	07/02	Bearbeiter	07/02	NIE																															
"Urheberschutz" – Alle Rechte bei der DB Projekte Süd GmbH			Maßstab <h1>1:100</h1>																																			
Änderungsvermerke			Freigabe DB Projekte Süd GmbH gez. R. Baur Stuttgart, den 12.07.2002																																			
<table border="1"> <thead> <tr> <th>Index</th> <th>Änderungen</th> <th>Datum</th> <th>Name</th> </tr> </thead> <tbody> <tr><td> </td><td> </td><td> </td><td> </td></tr> <tr><td> </td><td> </td><td> </td><td> </td></tr> <tr><td> </td><td> </td><td> </td><td> </td></tr> <tr><td> </td><td> </td><td> </td><td> </td></tr> <tr><td> </td><td> </td><td> </td><td> </td></tr> <tr><td> </td><td> </td><td> </td><td> </td></tr> <tr><td> </td><td> </td><td> </td><td> </td></tr> </tbody> </table>			Index	Änderungen	Datum	Name																													Ersatz für Plan-Nr. <input type="text"/> <input type="text"/> <input type="text"/> Ersetzt durch <input type="text"/> <input type="text"/> <input type="text"/> Plan-Nr. <input type="text"/> <input type="text"/> <input type="text"/>			
Index	Änderungen	Datum	Name																																			
Genehmigungsvermerk – Eisenbahn-Bundesamt			Anlage Planfeststellungsunterlagen <h2>Anlage 6.1</h2> <h3>Blatt 7 von 7</h3>																																			
<table border="1"> <thead> <tr> <th>Datum</th> <th>Genehmigungsvermerk</th> <th>Name</th> <th>Unterschrift</th> </tr> </thead> <tbody> <tr><td> </td><td> </td><td> </td><td> </td></tr> <tr><td> </td><td> </td><td> </td><td> </td></tr> </tbody> </table>			Datum	Genehmigungsvermerk	Name	Unterschrift									Zeichnungsdatei: P6-1_7.DWG - Plotdatei: 6610A07.PLT																							
Datum	Genehmigungsvermerk	Name	Unterschrift																																			