

Querschnitt bei km 0.7+86,74 (Achse 713)

Schnittführung vgl.
Anlage 7.2.1 Blatt 3
und Anlage 4 Blatt 9

Gleisfeld Wartungsbahnhof Untertürkheim

* Baudrainage, wird
im Endzustand verpreßt

dargestellte Geologie
entspricht der
Anlage 19.2

200.00 n ü. NN

Gradiente	
	-48.656	N223.347	-45.266	N223.694	-40.898	N223.411	-40.886	N223.406	-38.349	N223.417	-38.634	N223.287	-35.041	N223.361	-32.574	N223.419	-30.555	N223.456	-26.990	N223.535	-20.558	N223.389	-18.401	N223.401	-18.401	N223.517	-16.155	N223.516	-14.065	N224.774	-10.647	N227.322	-10.084	N221.061	-9.908	N221.067	-8.908	N221.359	-8.770	N221.964	-7.775	N228.040	-6.894	N228.388	-5.489	N228.395	-5.489	N228.398	-3.177	N228.416	0.000	N228.466	0.696	N228.472	2.636	N228.467	2.714	N228.454	3.391	N228.287	4.115	N228.424	4.899	N228.291	7.929	N227.979	8.979	N227.966	10.175	N228.093	10.972	N228.068	11.873	N228.193	11.884	N228.466	12.367	N228.386	14.213	N228.540	16.362	N228.496	16.864	N228.496	17.066	N228.273	17.821	N228.411	19.494	N228.540	20.871	N228.515	22.368	N228.431	23.544	N228.396	27.639	N228.076	27.912	N228.251	28.437	N228.189	34.874	N228.439	36.645	N228.411	37.892	N228.441	39.273	N228.517




Planfestgestellt gemäß § 18
durch Beschluss
vom 16. Mai 2007
Az.: 59180 PAP-P/6.21-FA/7.6

DB

Eisenbahn-Bundesamt
Karlsruhe

Umgestaltung des Bahnknotens Stuttgart
Ausbau- und Neubaustrecke Stuttgart – Augsburg
Bereich Stuttgart – Wendlingen mit Flughafenanbindung

Planfeststellungsabschnitt 1.6 a Zuführung Ober-/Untertürkheim
Bau-km 1.1+55 (km 0.8+55) bis km 7.2+20 : Stuttgart Hbf – Obertürkheim (- Esslingen)
Bau-km 0.0+00 bis km 2.6+45 : Abzweig Wangen – Untertürkheim (- Waiblingen/Remsbahn)

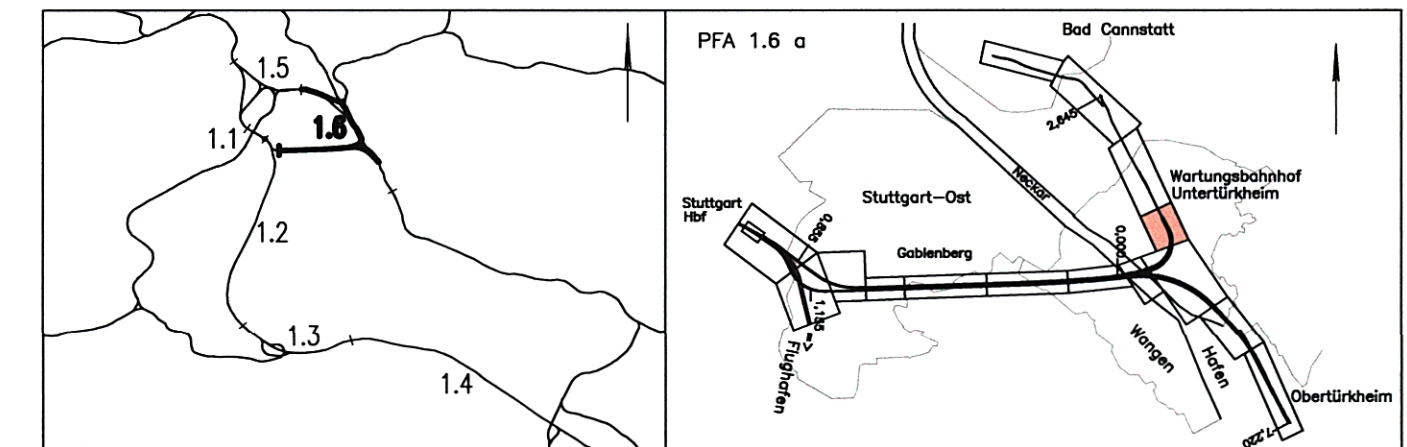

Geographische Codierung 1.6 1.6 a 0 0	Blattschnittcodierung 4 7 0 0 B C X X X	Organisatorische Codierung P l b q l Q 7 T a
Auftraggeber DBProjekte Süd GmbH Welfenstraße 20 70191 Stuttgart Tel. 07 11 / 2 27 85 - 0 Fax. 07 11 / 2 27 85 - 999	Projektsteuerung Drees & Sommer AG Infra Consult & Management GmbH Lautenschlagerstraße 2 70173 Stuttgart Tel. 07 11 / 22 29 33 - 10 Fax. 07 11 / 22 29 33 - 90	Planer - bearbeitet im Auftrag der DBProjekte Süd GmbH Generalplaner PFA 1.2 / 1.3 / 1.6 BUNG / DE-Consult / FICHTNER Bauconsulting c / a Kronenstraße 36 70174 Stuttgart Tel. 07 11 / 1 62 59 - 0 Fax. 07 11 / 1 62 59 - 24

Bauwerksplan		Datum	Name
BA Abzweig Wangen – Untertürkheim – Waiblingen		05/02	Stollbert
Tunnel in bergmännischer Bauweise		05/02	Kennepohl
Untertürkheim km 0.7+86.74 (Achse 713)		Maßstab 1:200	
"Urheberschutz" – Alle Rechte bei der DBProjekte Süd GmbH			
Änderungsvermerke		Freigabe DBProjekte Süd GmbH gez. R. Baur Stuttgart, den 12.07.2002	
Ersatz für Plan-Nr. <input type="text"/> <input type="text"/>		Ersetzt durch Plan-Nr. <input type="text"/> <input type="text"/>	
Genehmigungsvermerk – Eisenbahn-Bundesamt		Anlage Planfeststellungsunterlagen	
Datum	Genehmigungsvermerk	Name	Unterschrift
Zeichnungsdatei: 616PQTT.DWG - Plotdatei: 6620A03.PLT			