


Trogbauwerk Untertürkheim

km 1.0+95,50 (Achse 713)

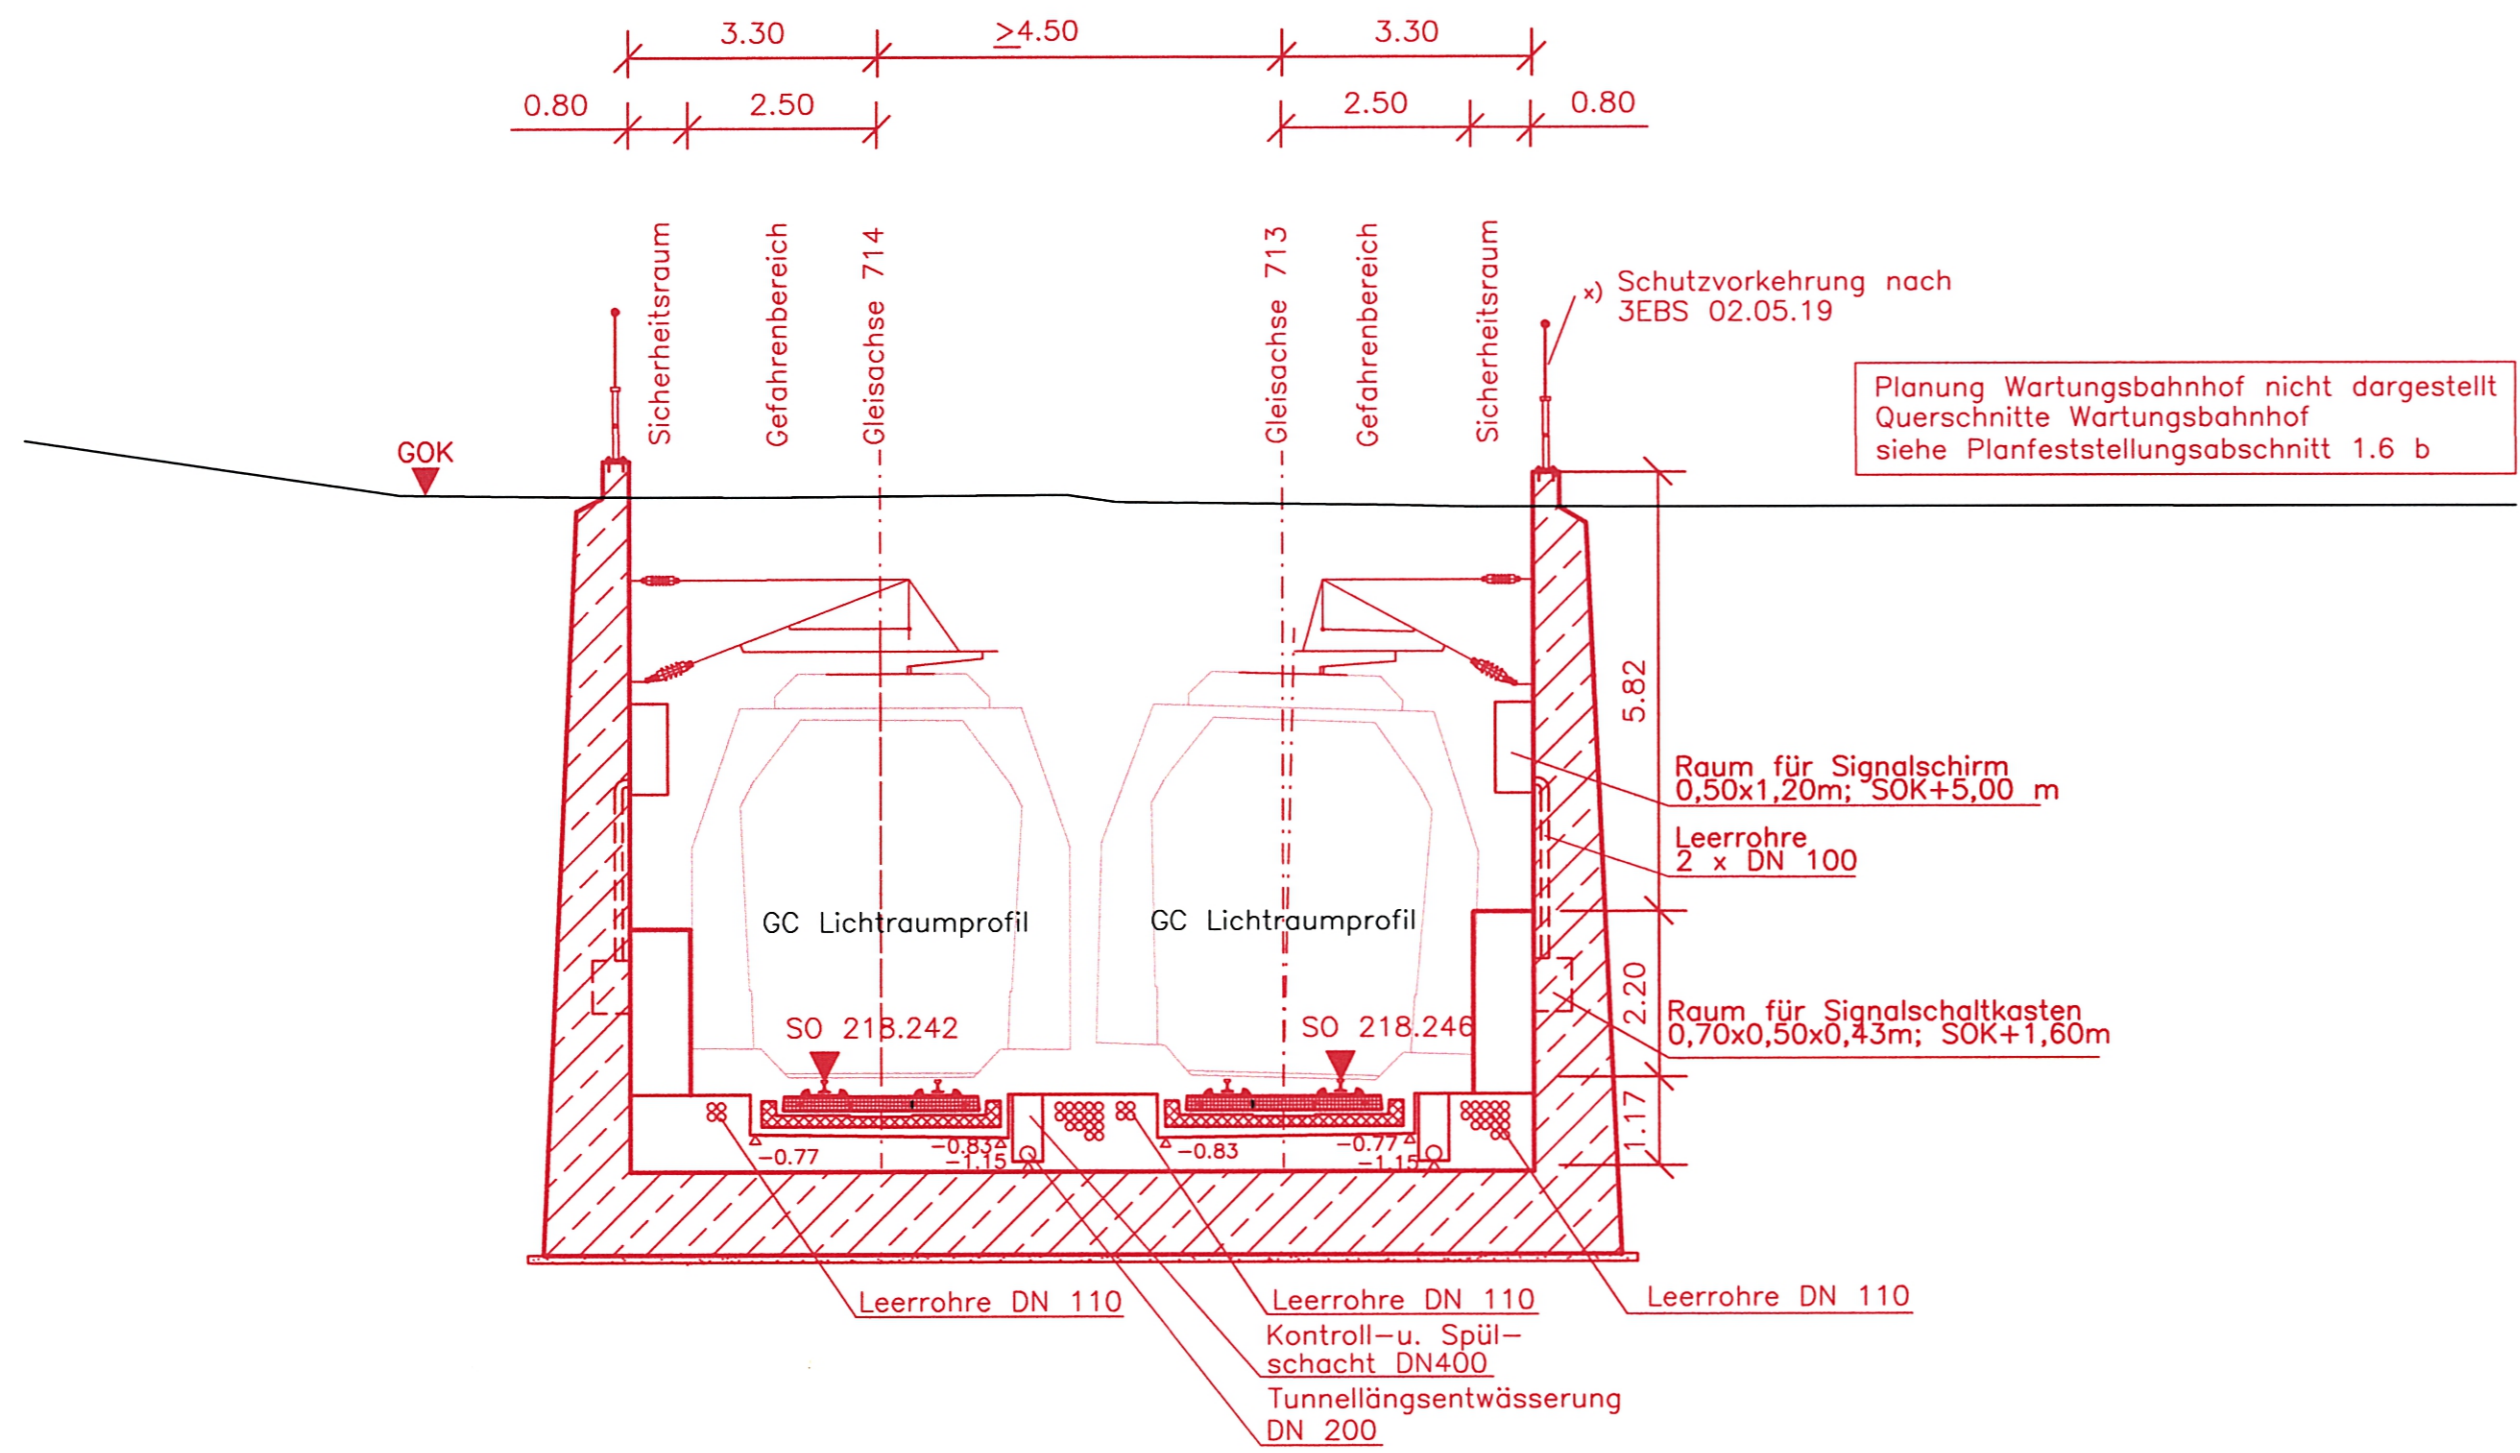

Stuttgart

21

Planfestgestellt gemäß § 11 Abs. 1 S. 1 SGB VEG
 durch Beschluss des Bundesverkehrsministeriums
 vom 16. Mai 2007
 Az.: 59180 PAP-PS 21-05-69




Umgestaltung des Bahnknotens Stuttgart

Ausbau- und Neubaustrecke Stuttgart – Augsburg
 Bereich Stuttgart – Wendlingen mit Flughafenanbindung

Planfeststellungsabschnitt 1.6 a Zuführung Ober-/Untertürkheim

Bau-Km 1.1+55 (km 0.8+55) bis km 7.2+20 : Stuttgart Hbf – Obertürkheim (–Esslingen)

Bau-Km 0.0+00 bis 2.6+45 : Abzweig Wangen – Untertürkheim (–Waiblingen/Remsbahn)

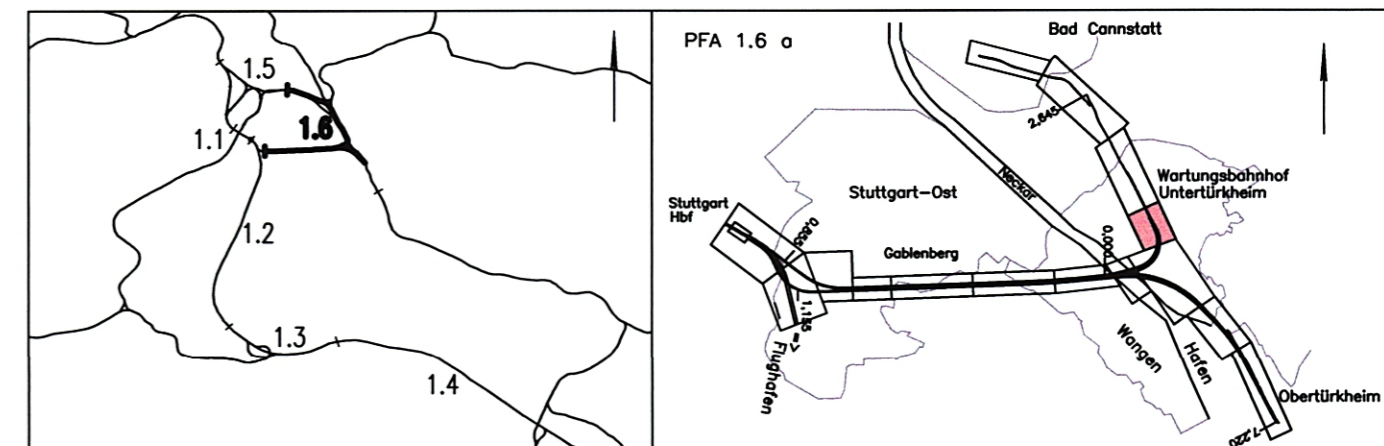

Geographische Codierung			Blattschnittcodierung			Organisatorische Codierung					
1.6	1.6 a	D W	4 7 0 0	B C	- 2 0	P	I b q	I	Q 2 K	a	-
PFA Bauabschnitt Blattschnitt			Streckenummer Bezirk			Phase Planzeichen Gewerk Ebene Planinhalt Index					
Auftraggeber			Projektsteuerung			Planer – bearbeitet im Auftrag der DBProjekte Süd GmbH					
DBProjekte Süd GmbH Wolfenstraße 20 70191 Stuttgart Tel. 07 11 / 2 27 85 - 0 Fax. 07 11 / 2 27 85 - 999			Drees & Sommer AG Infra Consult & Management GmbH Lautenschlagerstraße 2 70173 Stuttgart Tel. 07 11 / 22 29 33 - 10 Fax. 07 11 / 22 29 33 - 90			Generalplaner PFA 1.2 / 1.3 / 1.6 BUNG / DE-Consult / FICHTNER Bauconsulting c / o Kronenstraße 36 70174 Stuttgart Tel. 07 11 / 1 62 59 - 0 Fax. 07 11 / 1 62 59 - 24					
						FICHTNER BAUCONSULTING gez. H. Färber Stuttgart, den 11.07.2002					

<h3>Trogbauwerk Untertürkheim</h3> <p>Querschnitt km 1.0+95,50 (Achse 713)</p>		Datum	Name	
		Gezeichnet	07/02	FLP
		Bearbeiter	07/02	NIE
"Urheberschutz" – Alle Rechte bei der DB Projekte Süd GmbH		Maßstab		
		1:100		
		Freigabe DBProjekte Süd GmbH gez. R. Baur Stuttgart, den 12.07.2002		
Änderungsvermerke		Ersatz für Plan-Nr. <input type="text"/> <input type="text"/> <input type="text"/> Ersetzt durch Phase <input type="text"/> Index <input type="text"/> Plan-Nr. <input type="text"/> <input type="text"/>		
Genehmigungsvermerk – Eisenbahn-Bundesamt		Anlage Planfeststellungsunterlagen Anlage 6.2 Blatt 5 von 5		
Datum	Genehmigungsvermerk	Name	Unterschrift	

Zeichnungsdatei: P6-2_5_L.DWG – Plotdatei: 6620A05.PLT