

km 0.5+45 (A 215)

M = 1:200
 NN N210.00


GELÄNDE	227.608	227.681	227.465	226.052	226.090	226.011	225.995	225.609	225.554	225.823	229.818	229.932	231.212	231.325	231.846	231.915	231.741	231.729	231.895	231.916	231.873	231.505	231.308	228.372	228.346	228.197	228.198	227.859	227.702	226.637	226.637	225.462	225.473	225.354	225.120	226.167	225.637	225.475	223.650	223.522	223.384	222.855	223.150	223.050	223.067	223.095	223.115	223.087		
SCHIENENOBERSKANTE																																233.074	233.673	233.473	233.473	233.673	233.673		229.478											
ABSTAND VON DER GLEISACHSE A 215	-50.628	-48.174	-48.052	-46.048	-45.266	-44.683	-41.375	-40.745	-40.131	-39.929	-39.357	-38.317	-36.219	-35.471	-34.451	-31.171	-30.704	-29.965	-29.420	-25.526	-22.055	-21.129	-20.157	-15.980	-15.349	-14.485	-11.383	-10.616	-10.065	-8.358	-8.358	-7.229	-7.229	-7.229	-7.229	-6.800	-4.261	-3.284	-2.666	0.000	0.187	0.384	0.612	2.776	2.794	9.583	9.617	10.789	13.234	



Planfestgestellt gemäß § 18 durch Beschluss vom 16. Mai 2007

Umgestaltung des Bahnknotens Stuttgart
 Ausbau- und Neubaustrecke Stuttgart - Augsburg
 Bereich Stuttgart - Wendlingen mit Flughafenanbindung

Planfeststellungsabschnitt 1.6 a Zuführung Ober-/Untertürkheim
 Bau-km 1.1+55 (km 0.8+55) bis km 7.2+20 : Stuttgart Hbf - Obertürkheim (- Esslingen)
 Bau-km 0.0+00 bis km 2.6+45 : Abzweig Wangen - Untertürkheim (- Waiblingen/Remsbahn)

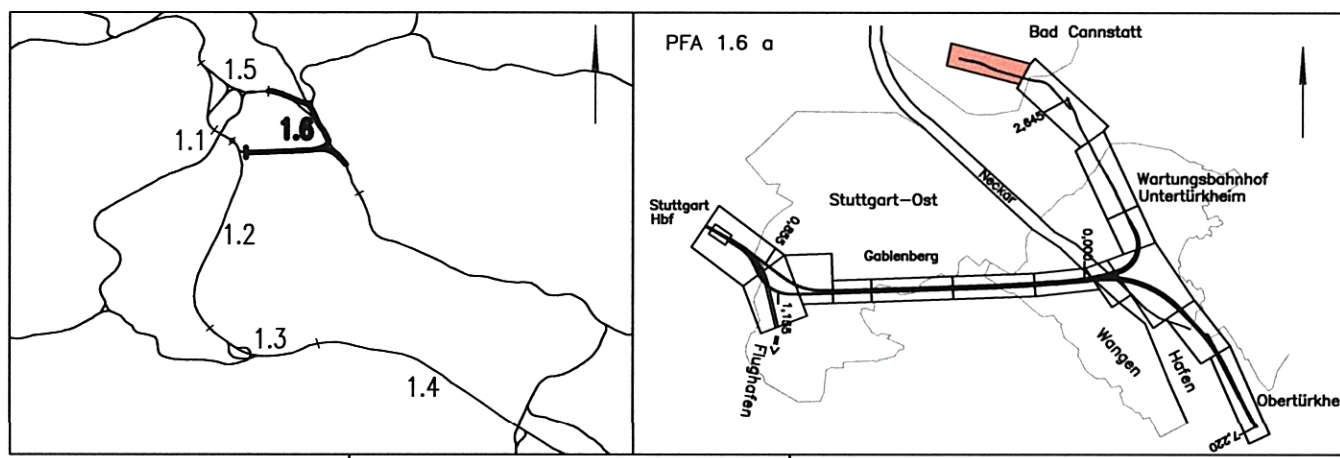

Geographische Codierung 1.6 1.6 a 0 0	Blattschnittcodierung 4 7 0 0 A Q - 2 0	Organisatorische Codierung P l s q - v Q 2 1 a -
Auftraggeber DBProjekte Süd GmbH Wolframstraße 20 70191 Stuttgart Tel. 07 11 / 2 27 85 - 0 Fax. 07 11 / 2 27 85 - 999	Projektsteuerung Drees & Sommer AG Infra Consult & Management GmbH Lautenschlagerstraße 2 70173 Stuttgart Tel. 07 11 / 22 29 33 - 10 Fax. 07 11 / 22 29 33 - 90	Planer - bearbeitet im Auftrag der DBProjekte Süd GmbH Generalplaner PFA 1.2 / 1.3 / 1.6 BUNG / DE-Consult / FICHNER Bauconsulting c / o Kronenstraße 36 70174 Stuttgart Tel. 07 11 / 1 62 59 - 0 Fax. 07 11 / 1 62 59 - 24

Querschnitt Zuführung Bad Cannstatt km 0.5+45 (Achse 215)

	Datum	Name
Gezeichnet	05/02	Lo
Bearbeiter	05/02	Hei

Maßstab: 1:200

"Urheberschutz" - Alle Rechte bei der DBProjekte Süd GmbH

Änderungsvermerke

Index	Änderungen	Datum	Name

Freigabe DBProjekte Süd GmbH
gez. R. Baur
Stuttgart, den 12.07.2002

Ersatz für Plan-Nr. [] []
Ersetzt durch Phase [] Index []
Plan-Nr. [] []

Anlage Planfeststellungsunterlagen
Anlage 6.3
Blatt 1 von 3

Genehmigungsvermerk - Eisenbahn-Bundesamt

Datum	Genehmigungsvermerk	Name	Unterschrift

Zeichnungsdatei: HQP54500.DWG - Plotdatei: 6630A01.PLT