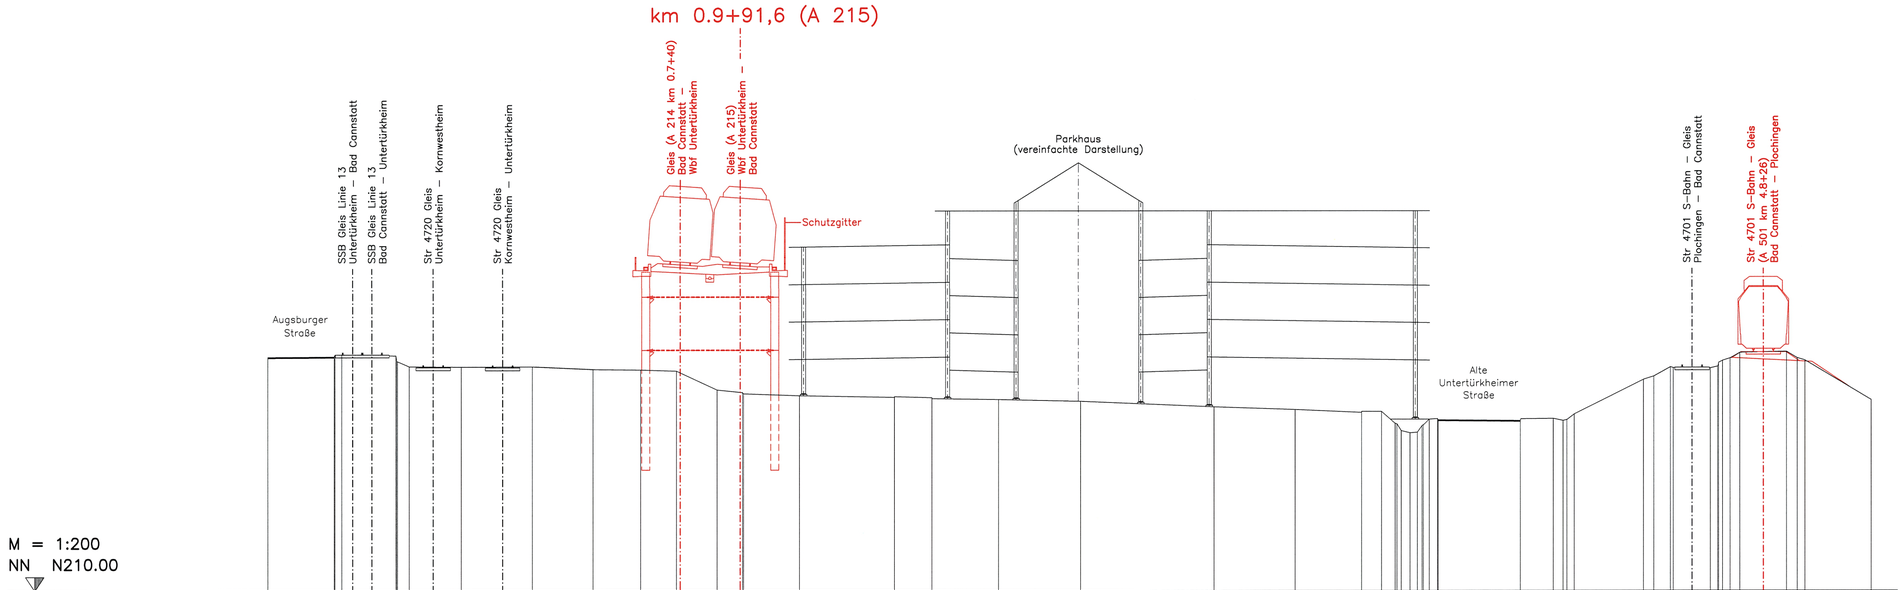

Stuttgart 21

Planfestgestellt gemäß § 18 AEG
vom 16. Mai 2001
59160 PAF-FS 2 ... 5a
EISENBAHN-BUNDESAMT

Umgestaltung des Bahnknotens Stuttgart

Ausbau- und Neubaustrecke Stuttgart – Augsburg
Bereich Stuttgart – Wendlingen mit Flughafenanbindung

Planfeststellungsabschnitt 1.6 a Zuführung Ober-/Untertürkheim

Bau-km 1.1+55 (km 0.8+55) bis km 7.2+20 : Stuttgart Hbf – Obertürkheim (– Esslingen)
Bau-km 0.0+00 bis km 2.6+45 : Abzweig Wangen – Untertürkheim (– Waiblingen/Remsbahn)

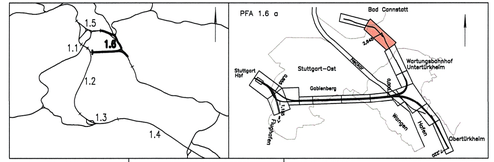

Geographische Codierung					Blattschnittcodierung							Organisatorische Codierung							
1.6	1.6	a	0	0	4	7	0	0	A	V	–	2	0	P	I	s	q	_	V	Q	3	1	a	_
PFA	Bauabschnitt		Blattschnitt		Streckennummer				Bez/k					Phase	Planzeichen			Gewerk	Ebene	Planinhalt			Index	

Auftraggeber
DBProjekte Süd GmbH
Wolframstraße 20
70191 Stuttgart
Tel. 07 11 / 2 27 85 – 0
Fax. 07 11 / 2 27 85 – 999

Projektsteuerung
Drees & Sommer AC
Infra Consult & Management GmbH
Lautenschlagerstraße 2
70173 Stuttgart
Tel. 07 11 / 22 29 33 – 10
Fax. 07 11 / 22 29 33 – 90

Planer – bearbeitet im Auftrag der DBProjekte Süd GmbH
Generalplaner PFA 1.2 / 1.3 / 1.6
BUNG / IE-Consult / RÖTHER Bauconsulting
c / o Kronenstraße 36
70174 Stuttgart
Tel. 07 11 / 1 62 59 – 0
Fax. 07 11 / 1 62 59 – 24

BUNG Beratende Ingenieure
gez. A. Kohlmann
Stuttgart, den 11.07.2002

Querschnitt
Zuführung Bad Cannstatt
km 0.9+91,6 (Achse 215)

	Datum	Name
Gezeichnet	05/02	Lo
Bearbeiter	05/02	Hei

Maßstab 1:200

"Urheberschutz" – Alle Rechte bei der DBProjekte Süd GmbH

Änderungsvermerke

Index	Änderungen	Datum	Name

Freigabe DBProjekte Süd GmbH
gez. R. Baur
Stuttgart, den 12.07.2002

Ersatz für Plan-Nr. _ Phase _ Index
Ersetzt durch Plan-Nr. _ Index

Genehmigungsvermerk – Eisenbahn-Bundesamt

Datum	Genehmigungsvermerk	Name	Unterschrift

Anlage Planfeststellungsunterlagen
Anlage 6.3 (43-12)
Blatt 2 von 3

Zeichnungsdatei: HQP99160.DWG – Plotdatei: 6630A02.PLT