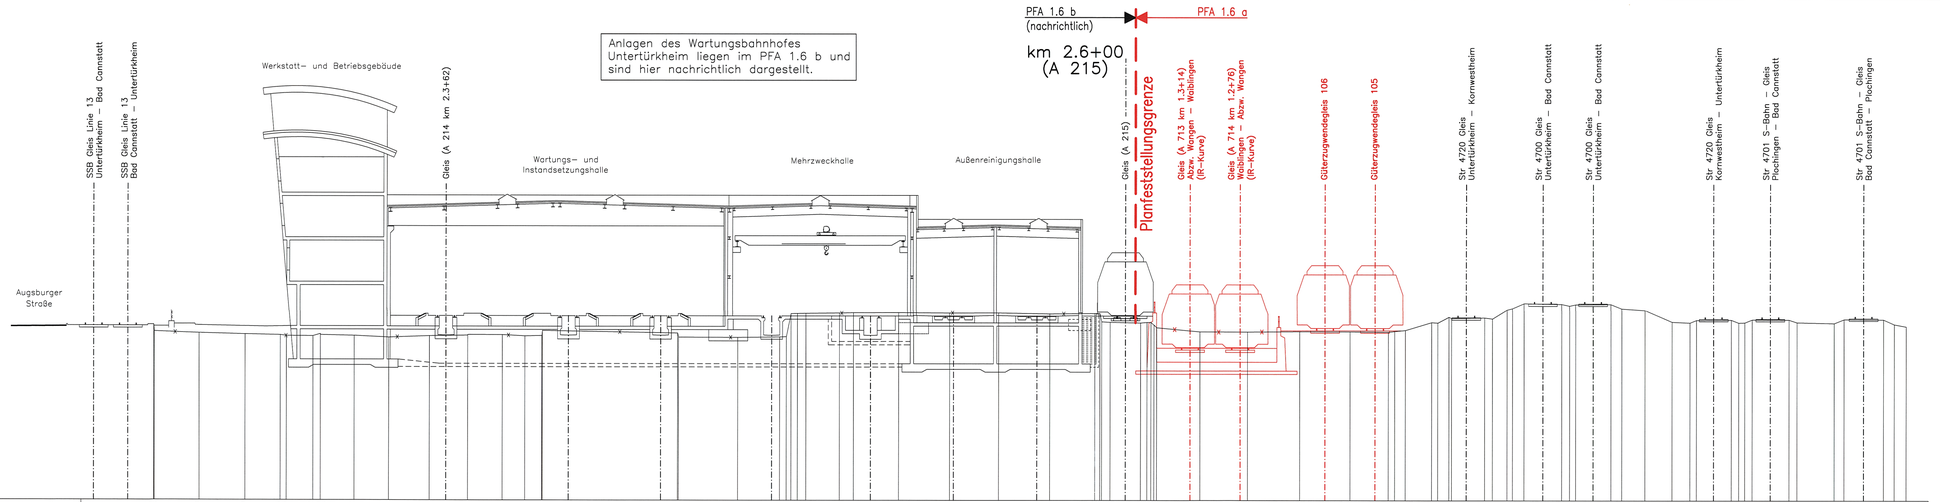

Stuttgart 21

DB

Umgestaltung des Bahnknotens Stuttgart

Ausbau- und Neubaustrecke Stuttgart – Augsburg
Bereich Stuttgart – Wendlingen mit Flughafenanbindung

Planfeststellungsabschnitt 1.6 a Zuführung Ober-/Untertürkheim

Bau-km 1.1+55 (km 0.8+55) bis km 7.2+20 : Stuttgart Hbf – Obertürkheim (– Esslingen)
Bau-km 0.0+00 bis km 2.6+45 : Abzweig Wangen – Untertürkheim (– Wablingen/Remsbahn)

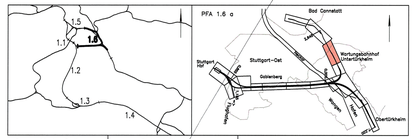

Geographische Codierung			Blattschnittcodierung			Organisatorische Codierung					
1.6	1.6	0	0	0		4	7	0	0	B A – 0 1		P	I	s	q	_	V	Q	6	1	0	_
PFA	Bauabschnitt		Blattschnitt			Streckennummer				Blatt		Phase	Streckenabschnitt				Gewerk	Ebene	Planinhalt		Index	

Auftraggeber
DBProjekte Süd GmbH
Wolframstraße 32
70191 Stuttgart
Tel. 07 11 / 2 27 85 – 0
Fax. 07 11 / 2 27 85 – 999

Projektsteuerung
Drees & Sommer AG
Infra Consult & Management GmbH
Lautenschlagerstraße 2
70173 Stuttgart
Tel. 07 11 / 22 29 33 – 10
Fax. 07 11 / 22 29 33 – 80

Planer – bearbeitet im Auftrag der DBProjekte Süd GmbH
Generalplaner PFA 1.2 / 1.3 / 1.6
BUNG / SE-Consult / FÖRTNER Bauconsulting
c / o Kronenstraße 36
70174 Stuttgart
Tel. 07 11 / 1 62 59 – 0
Fax. 07 11 / 1 62 59 – 24
BUNG Beratende Ingenieure
gez. A. Kohlmann
Stuttgart, den 11.07.2002

Querschnitt
Wartungsbahnhof Untertürkheim
km 2.6+00 (Achse 215)

"Urheberschutz" – Alle Rechte bei der DBProjekte Süd GmbH

Änderungsvermerke

Index	Änderungen	Datum	Name

Genehmigungsvermerk – Eisenbahn-Bundesamt

Datum	Genehmigungsvermerk	Name	Unterschrift

Zeichnungsdatei: HGP26000.DWG – Plotdatei: 6640A02.PLT

	Datum	Name
Gezeichnet	05/02	Lo
Bearbeitet	05/02	Hei

Maßstab 1:200

Freigabe DBProjekte Süd GmbH
gez. R. Baur
Stuttgart, den 12.07.2002

Ersatz für Plan-Nr. Phase Index
Ersetzt durch Plan-Nr.

Anlage Planfeststellungsunterlagen

Anlage 6.4 (A03-16)
Blatt 2 von 3