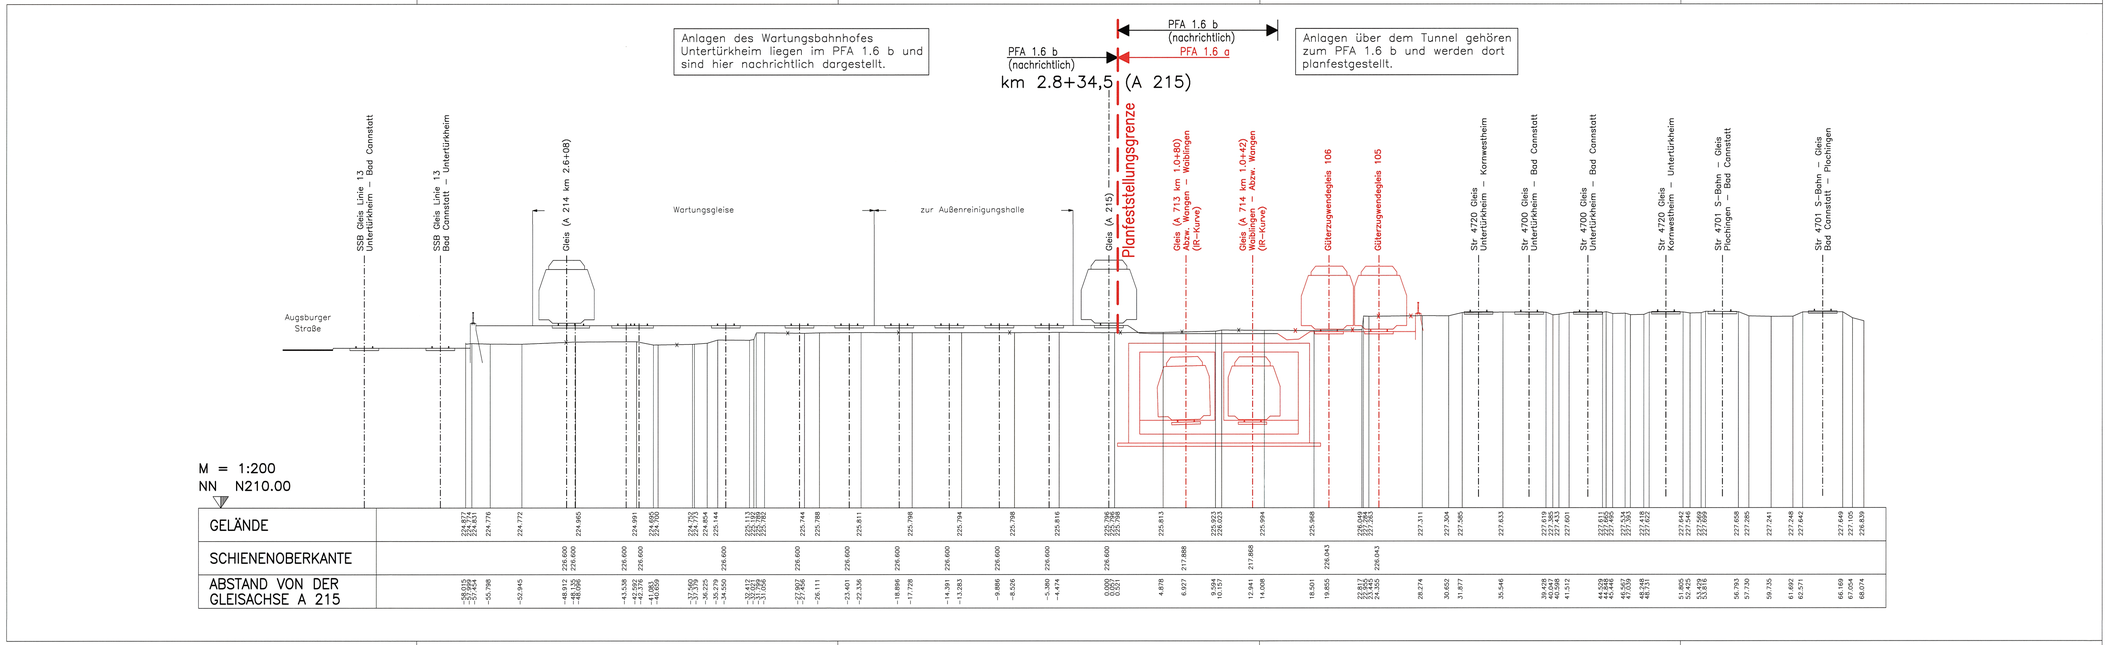

Stuttgart 21

DB

Umgestaltung des Bahnknotens Stuttgart

Ausbau- und Neubaustrecke Stuttgart – Augsburg
Bereich Stuttgart – Wendlingen mit Flughafenanbindung

Planfeststellungsabschnitt 1.6 a Zuführung Ober-/Untertürkheim

Bau-km 1.1+55 (km 0.8+55) bis km 7.2+20 : Stuttgart Hbf – Obertürkheim (– Esslingen)
Bau-km 0.0+00 bis km 2.6+45 : Abzweig Wangen – Untertürkheim (– Waiblingen/Remsbahn)

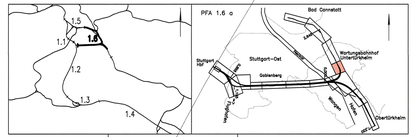

Geographische Codierung	Blattschnittcodierung	Organisatorische Codierung
1.6 1.6 a 0 0	4 7 0 0 B C – 2 0	P 1 s q _ V Q 7 1 a _
PFA Bauabschnitt Blattschnitt	Streckennummer Bezirk	Phase Planzeichen Gewerk Ebene Planinhalt Index

Auftraggeber
DBProjekte Süd GmbH
Wolframstraße 20
70191 Stuttgart
Tel. 07 11 / 2 27 85 – 0
Fax. 07 11 / 2 27 85 – 999

Projektsteuerung
Drees & Sommer AG
Infra Consult & Management GmbH
Lautenschlagerstraße 2
70173 Stuttgart
Tel. 07 11 / 22 29 33 – 10
Fax. 07 11 / 22 29 33 – 90

Planer – bearbeitet im Auftrag der DBProjekte Süd GmbH
Generalplaner PFA 1.2 / 1.3 / 1.6
BUNG / DE-Consult / FEHRNER Bauanmaßung
c / o Kronenstraße 36
70174 Stuttgart
Tel. 07 11 / 1 62 59 – 0
Fax. 07 11 / 1 62 59 – 24

BUNG Bernhard Ingenieure
gez. A. Kohlmann
Stuttgart, den 11.07.2002

Querschnitt
Wartungsbahnhof Untertürkheim km 2.8+34,5 (Achse 215)

	Datum	Name
Gezeichnet	05/02	Lo
Bearbeiter	05/02	Hei

Maßstab 1:200

"Urheberschutz" – Alle Rechte bei der DBProjekte Süd GmbH

Änderungsvermerke

Index	Änderungen	Datum	Name

Freigabe DBProjekte Süd GmbH
gez. R. Baur
Stuttgart, den 12.07.2002

Ersatz für Plan-Nr. Phase Index
Ersetzt durch Plan-Nr.

Genehmigungsvermerk – Eisenbahn-Bundesamt

Datum	Genehmigungsvermerk	Name	Unterschrift

Anlage Planfeststellungsunterlagen
Anlage 6.4 413-18
Blatt 3 von 3

Zeichnungsdatei: HQP28345.DWG – Plotdatei: 6640A03.PLT