Querschnitt bei km 6.0+32.87 (Achse 60)

Schnittführung vgl. Anlage 7.1.1 Blatt 8

dargestellte Geologie entspricht der Anlage 19.2

* Baudrainage, wird im Endzustand verpreßt

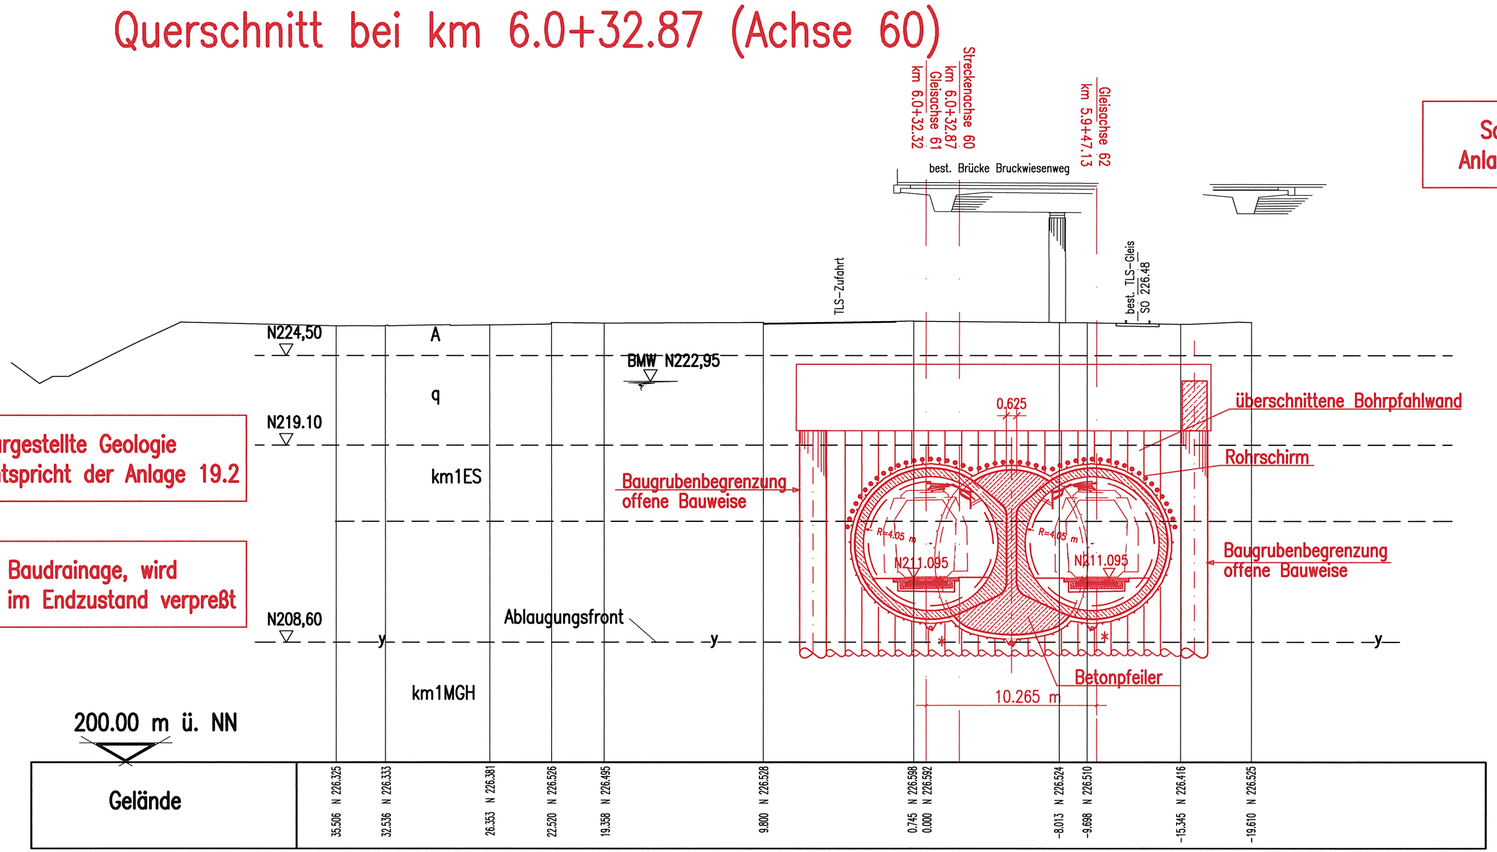

Stuttgart 21

Planfestgestellt gemäß § 18 AEG durch Beschluss vom 16. Mai 2007 Az.: 59180 PAP-PS 21-rFA1.64
Eisenbahn-Bundesamt Abt. Karlsruhe-Stuttgart
Im Auftrag
EISENBAHN-BUNDESAMT AUSSENSTELLE KARLSRUHE-STUTTGART

Umgestaltung des Bahnknotens Stuttgart

Ausbau- und Neubaustrecke Stuttgart – Augsburg
Bereich Stuttgart – Wendlingen mit Flughafenanbindung

Planfeststellungsabschnitt 1.6 a Zuführung Ober-/Untertürkheim

Bau-km 1.1+55 (km 0.8+55) bis km 7.2+20 : Stuttgart Hbf – Obertürkheim (– Esslingen)

Bau-km 0.0+00 bis km 2.6+45 : Abzweig Wangen – Untertürkheim (– Waiblingen/Remsbahn)

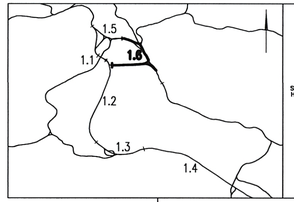

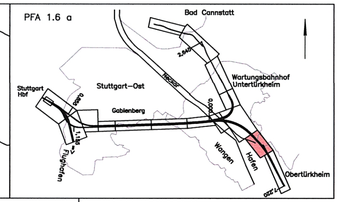

Geographische Codierung				Blattschnittcodierung			Organisatorische Codierung					
1.6	1.6 a	0 0		4 7 0 0	B E X X X		P	I b q _	I Q C T		a _	
PFA	Bauabschnitt	Blattschnitt		Streckennummer	Bezirk		Phase	Planzeichen	Gewerk	Ebene	Planinhalt	Index

Auftraggeber
DBProjekte Süd GmbH
Wolframstraße 20
70191 Stuttgart
Tel. 07 11 / 2 27 85 – 0
Fax. 07 11 / 2 27 85 – 999

Projektsteuerung
Drees & Sommer AG
Infro Consult & Management GmbH
Lautenschlagerstraße 2
70173 Stuttgart
Tel. 07 11 / 22 29 33 – 10
Fax. 07 11 / 22 29 33 – 90

Planer – bearbeitet im Auftrag der DBProjekte Süd GmbH
Generalplaner PFA 1.2 / 1.3 / 1.6
BUNG / DE-Consult / FICHTNER Bauconsulting
c / o Kronenstraße 36
70174 Stuttgart
Tel. 07 11 / 1 62 59 – 0
Fax. 07 11 / 1 62 59 – 24

BUNG Beratende Ingenieure
gez. i.V. W. Riepe
Heidelberg, den 11.07.2002

Bauwerksplan

BA Stuttgart Hbf – Obertürkheim
Tunnel in bergmännischer Bauweise
Querschnitt km 6.0+32.87 (Achse 60)

	Datum	Name
Gezeichnet	05/02	Stollbert
Bearbeiter	05/02	Kennepohl

Maßstab 1:200

"Urheberschutz" – Alle Rechte bei der DBProjekte Süd GmbH

Änderungsvermerke

Index	Änderungen	Datum	Name

Freigabe DBProjekte Süd GmbH
gez. R. Baur
Stuttgart, den 12.07.2002

Ersatz für Plan-Nr. Phase Index
Ersetzt durch Plan-Nr.

Genehmigungsvermerk – Eisenbahn-Bundesamt

Datum	Genehmigungsvermerk	Name	Unterschrift

Anlage Planfeststellungsunterlagen
Anlage 7.1.1
Blatt 11 von 19

Zeichnungsdatei: 6116PQCT.DWG – Plotdatei: 6711A11.PLT