Anlagen des Wartungsbahnhofes Untertürkheim liegen im PFA 1.6 b und sind hier nachrichtlich dargestellt.

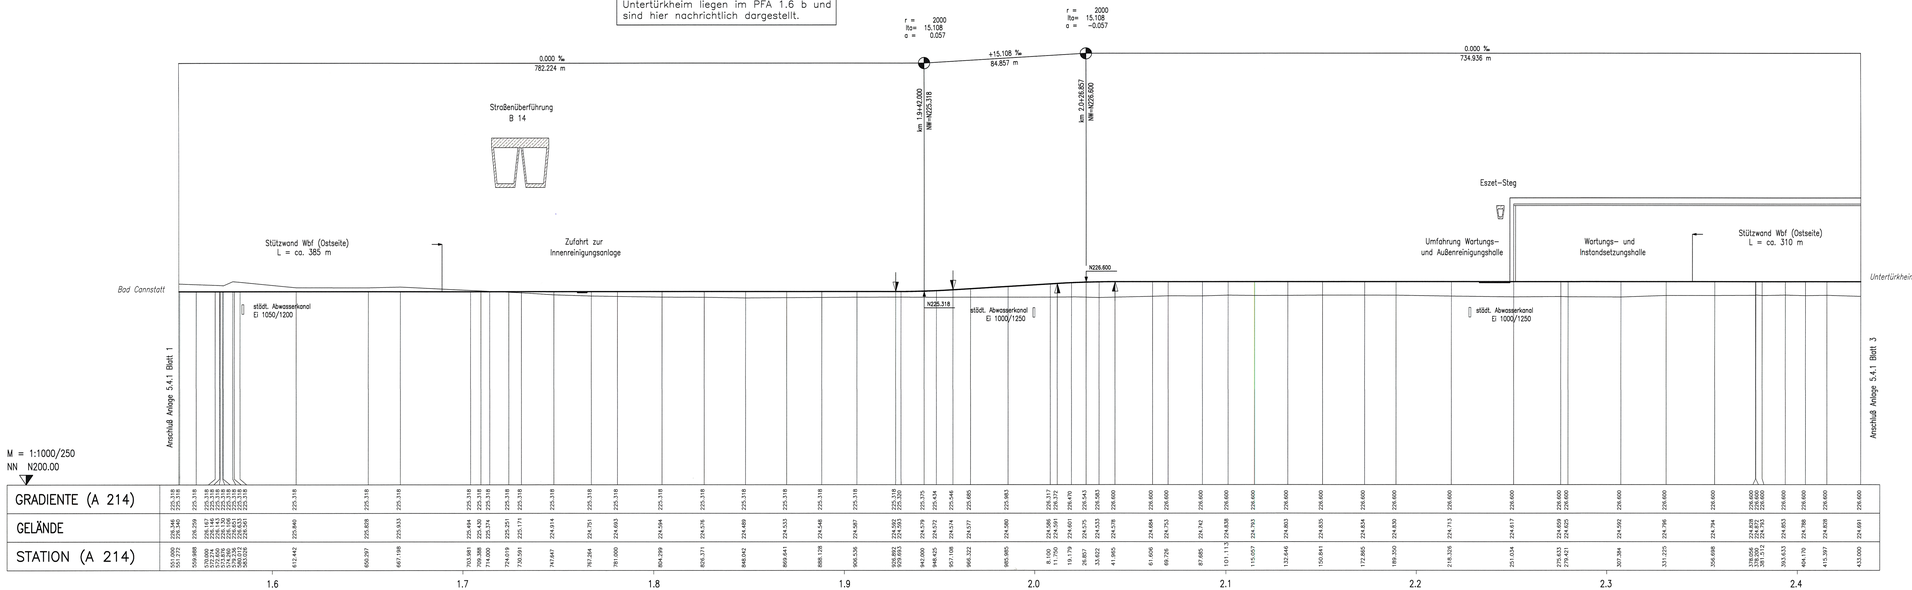

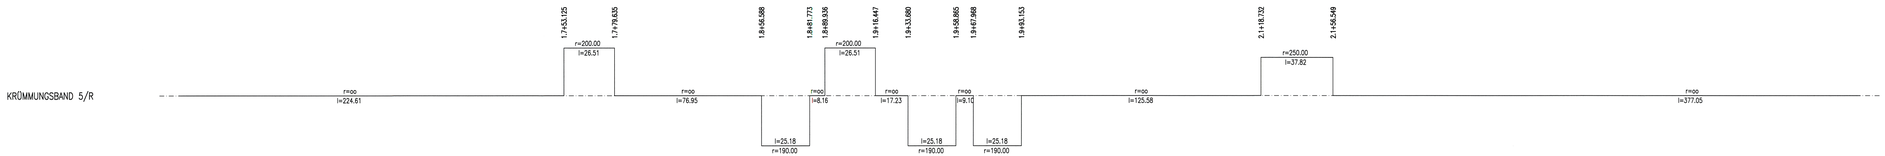

LANDKREIS	Stuttgart
GEMEINDE	Stuttgart

Stuttgart 21

Planfeststellungsabschnitt 1.6 a

Umgestaltung des Bahnknotens Stuttgart
Ausbau- und Neubaustrecke Stuttgart – Augsburg
Bereich Stuttgart – Wendlingen mit Flughafenanbindung

Planfeststellungsabschnitt 1.6 a Zuführung Ober-/Untertürkheim
Bau-km 1.1+55 (km 0.8+55) bis km 7.2+20 : Stuttgart Hbf – Obertürkheim (– Esslingen)
Bau-km 0.0+00 bis km 2.6+45 : Abzweig Wangen – Untertürkheim (– Wblingen/Rembahn)

Geographische Codierung: 1.6 | 1.6 a | 0 | 0 0 (PFA | Bauabschnitt | Blattschnitt)
Blattschnittcodierung: 4 7 0 0 | B A – 0 1 (Streckennummer | Bezirk)
Organisatorische Codierung: P | I s h 1 | V M F 1 | 0 _ (Phase | Planabschnitt | Gewerk | Planart | Planlaufindex)

Auftraggeber
DBProjekte Süd GmbH
Heilbronner Straße 41
70191 Stuttgart
Tel. 07 11 / 3 27 85 – 0
Fax. 07 11 / 3 27 85 – 999

Projektsteuerung
Drees & Sommer SE
Niederlassung Süd & Wagmann GmbH
Lautenschlagerstraße 2
70173 Stuttgart
Tel. 07 11 / 22 39 33 – 10
Fax. 07 11 / 22 39 33 – 90

Planer – beauftragt im Auftrag der DBProjekte Süd GmbH
Gemeinschaft: PFA 1.3 / 1.5 / 1.6
BUNG Ingenieurgesellschaft mbH & Co. KG / SCHÜSSLER PLAN Ingenieurgesellschaft mbH
Bunsenstraße 24
70174 Stuttgart
Tel. 07 11 / 1 82 58 – 0
Fax. 07 11 / 1 82 58 – 24

gez. A. Kohlmann
Stuttgart, den 11.07.2002

Planfeststellung gemäß § 18 AEG vom 16. Mai 2007 Az.: 59188 PAF-222 Eisenbahn-Bundesamt

Höhenplan

Wartungsbahnhof Untertürkheim
Wbf Untertürkheim – Wbf Ostseite (Achse 214) von km 1.5+51 bis km 2.4+33 (Achse 214)

	Datum	Name
Gezeichnet	05/02	Lo
Bearbeiter	05/02	Hei

Maßstab 1:1000/250

"Urheberschutz" – Alle Rechte bei der DBProjekte Süd GmbH

Änderungsvermerke

Index	Änderungen	Datum	Name

Freigabe DBProjekte Süd GmbH
gez. R. Bour
Stuttgart, den 12.07.2002

Genehmigungsvermerk – Eisenbahn-Bundesamt

Datum	Genehmigungsvermerk	Name	Unterschrift

Ersatz für Plan-Nr. | Index
Ersatzt. durch Plan-Nr. | Index

Anlage Planfeststellungsunterlagen

Anlage 5.4.1 413-02
Blatt 2 von 4

Zeichnungsdatei: H4P214612.DWG – Planfahne: 65414402.PLT