


KRÜMMUNGSBAND 5/R

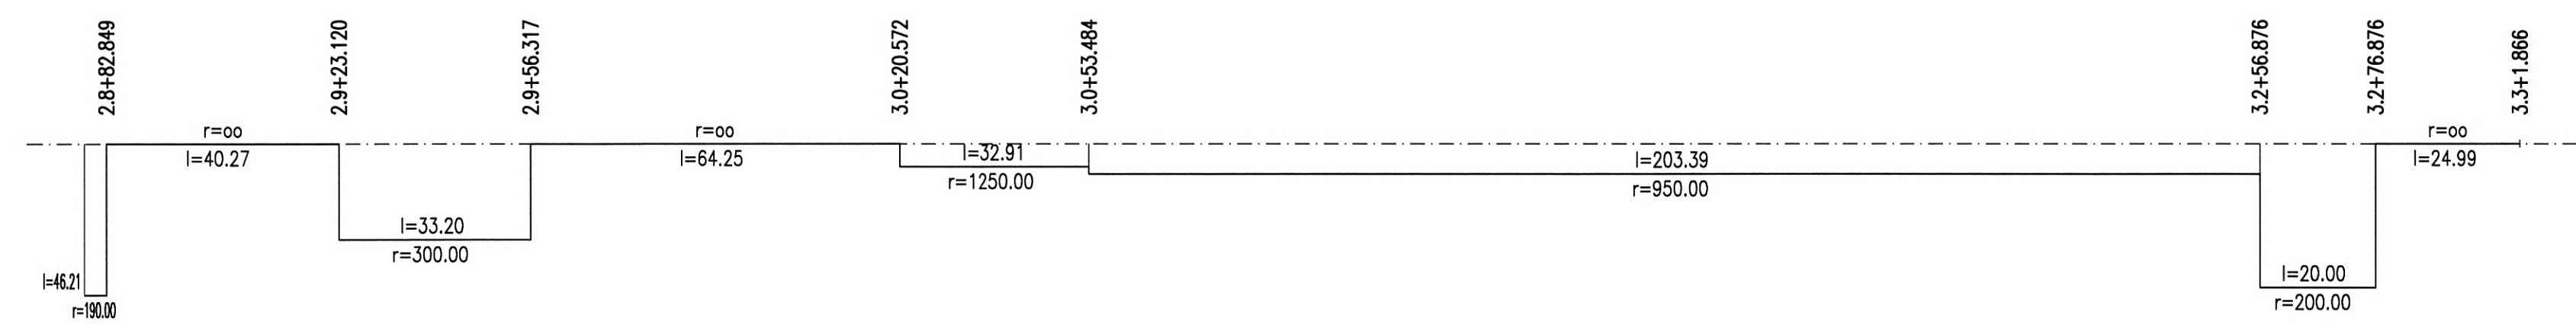


LANDKREIS	Stuttgart
GEMEINDE	Stuttgart



Umgestaltung des Bahnknotens Stuttgart

Ausbau- und Neubaustrecke Stuttgart – Augsburg
Bereich Stuttgart – Wendlingen mit Flughafenanbindung

Planfeststellungsabschnitt 1.6 a Zuführung Ober-/Untertürkheim
 Bau-km 1.1+55 (km 0.8+55) bis km 7.2+20 : Stuttgart Hbf – Obertürkheim (- Esslingen)
 Bau-km 0.0+00 bis km 2.6+45 : Abzweig Wangen – Untertürkheim (- Waiblingen/Remsbahn)

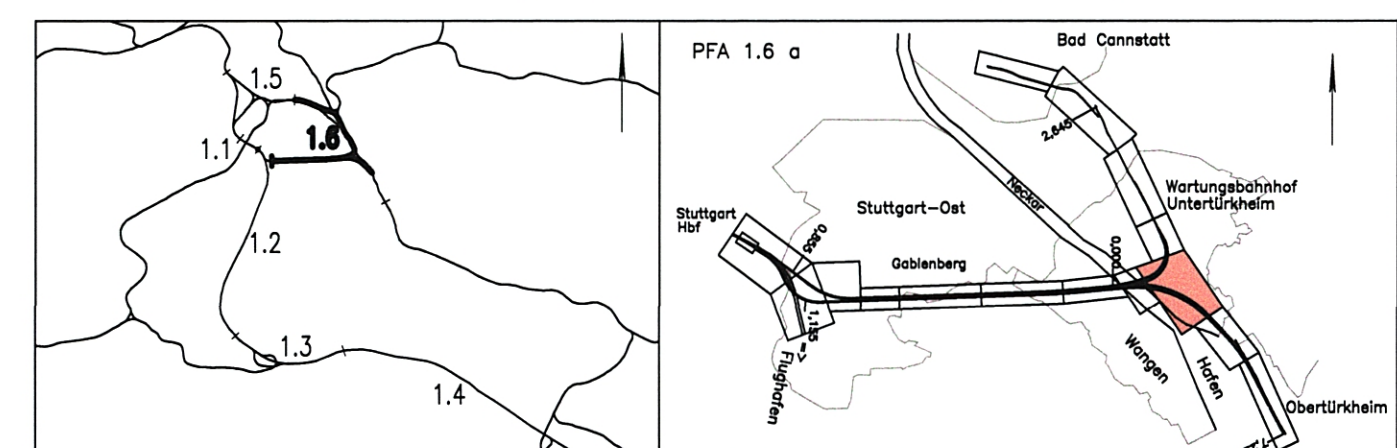

Geographische Codierung 1 6 1 6 0 0	Blattschnittcodierung 4 7 0 0 B D - 2 0	Organisatorische Codierung P 1 5 1 1 V M H 1 0 1
Auftraggeber DBProjekte Süd GmbH	Projektleitung Drees & Sommer AG	Planner – bearbeitet im Auftrag der DBProjekte Süd GmbH Generelleiner PFA 1.2 / 1.3 / 1.6 BUNG / BE-Consult / FÖHNER Bauconsulting c / o Krausenstraße 35 70174 Stuttgart Tel. 07 11 / 2 27 85 - 0 Fax. 07 11 / 2 27 85 - 999
		BUNG Beratende Ingenieure gez. A. Kohlmann Stuttgart, den 11.07.2002

Höhenplan		Datum	Name
Wartungsbahnhof Untertürkheim Wbf Untertürkheim – Wbf Ostseite (Achse 214) von km 2.8+79 bis km 3.3+02 (Achse 214)		05/02	Lo
Gezeichnet		05/02	Hei
Bearbeitet		Maßstab 1:1000/250	
"Urheberschutz" – Alle Rechte bei der DBProjekte Süd GmbH		Freigabe DBProjekte Süd GmbH gez. R. Baur	
Änderungsvermerke		Stuttgart, den 12.07.2002	
Ersatz für Plan-Nr. _____		Ersatz durch _____	
Genehmigungsvermerk – Eisenbahn-Bundesamt		Anlage Planfeststellungsunterlagen Anlage 5.4.1 Blatt 4 von 4	
Datum	Genehmigungsvermerk	Name	Unterschrift