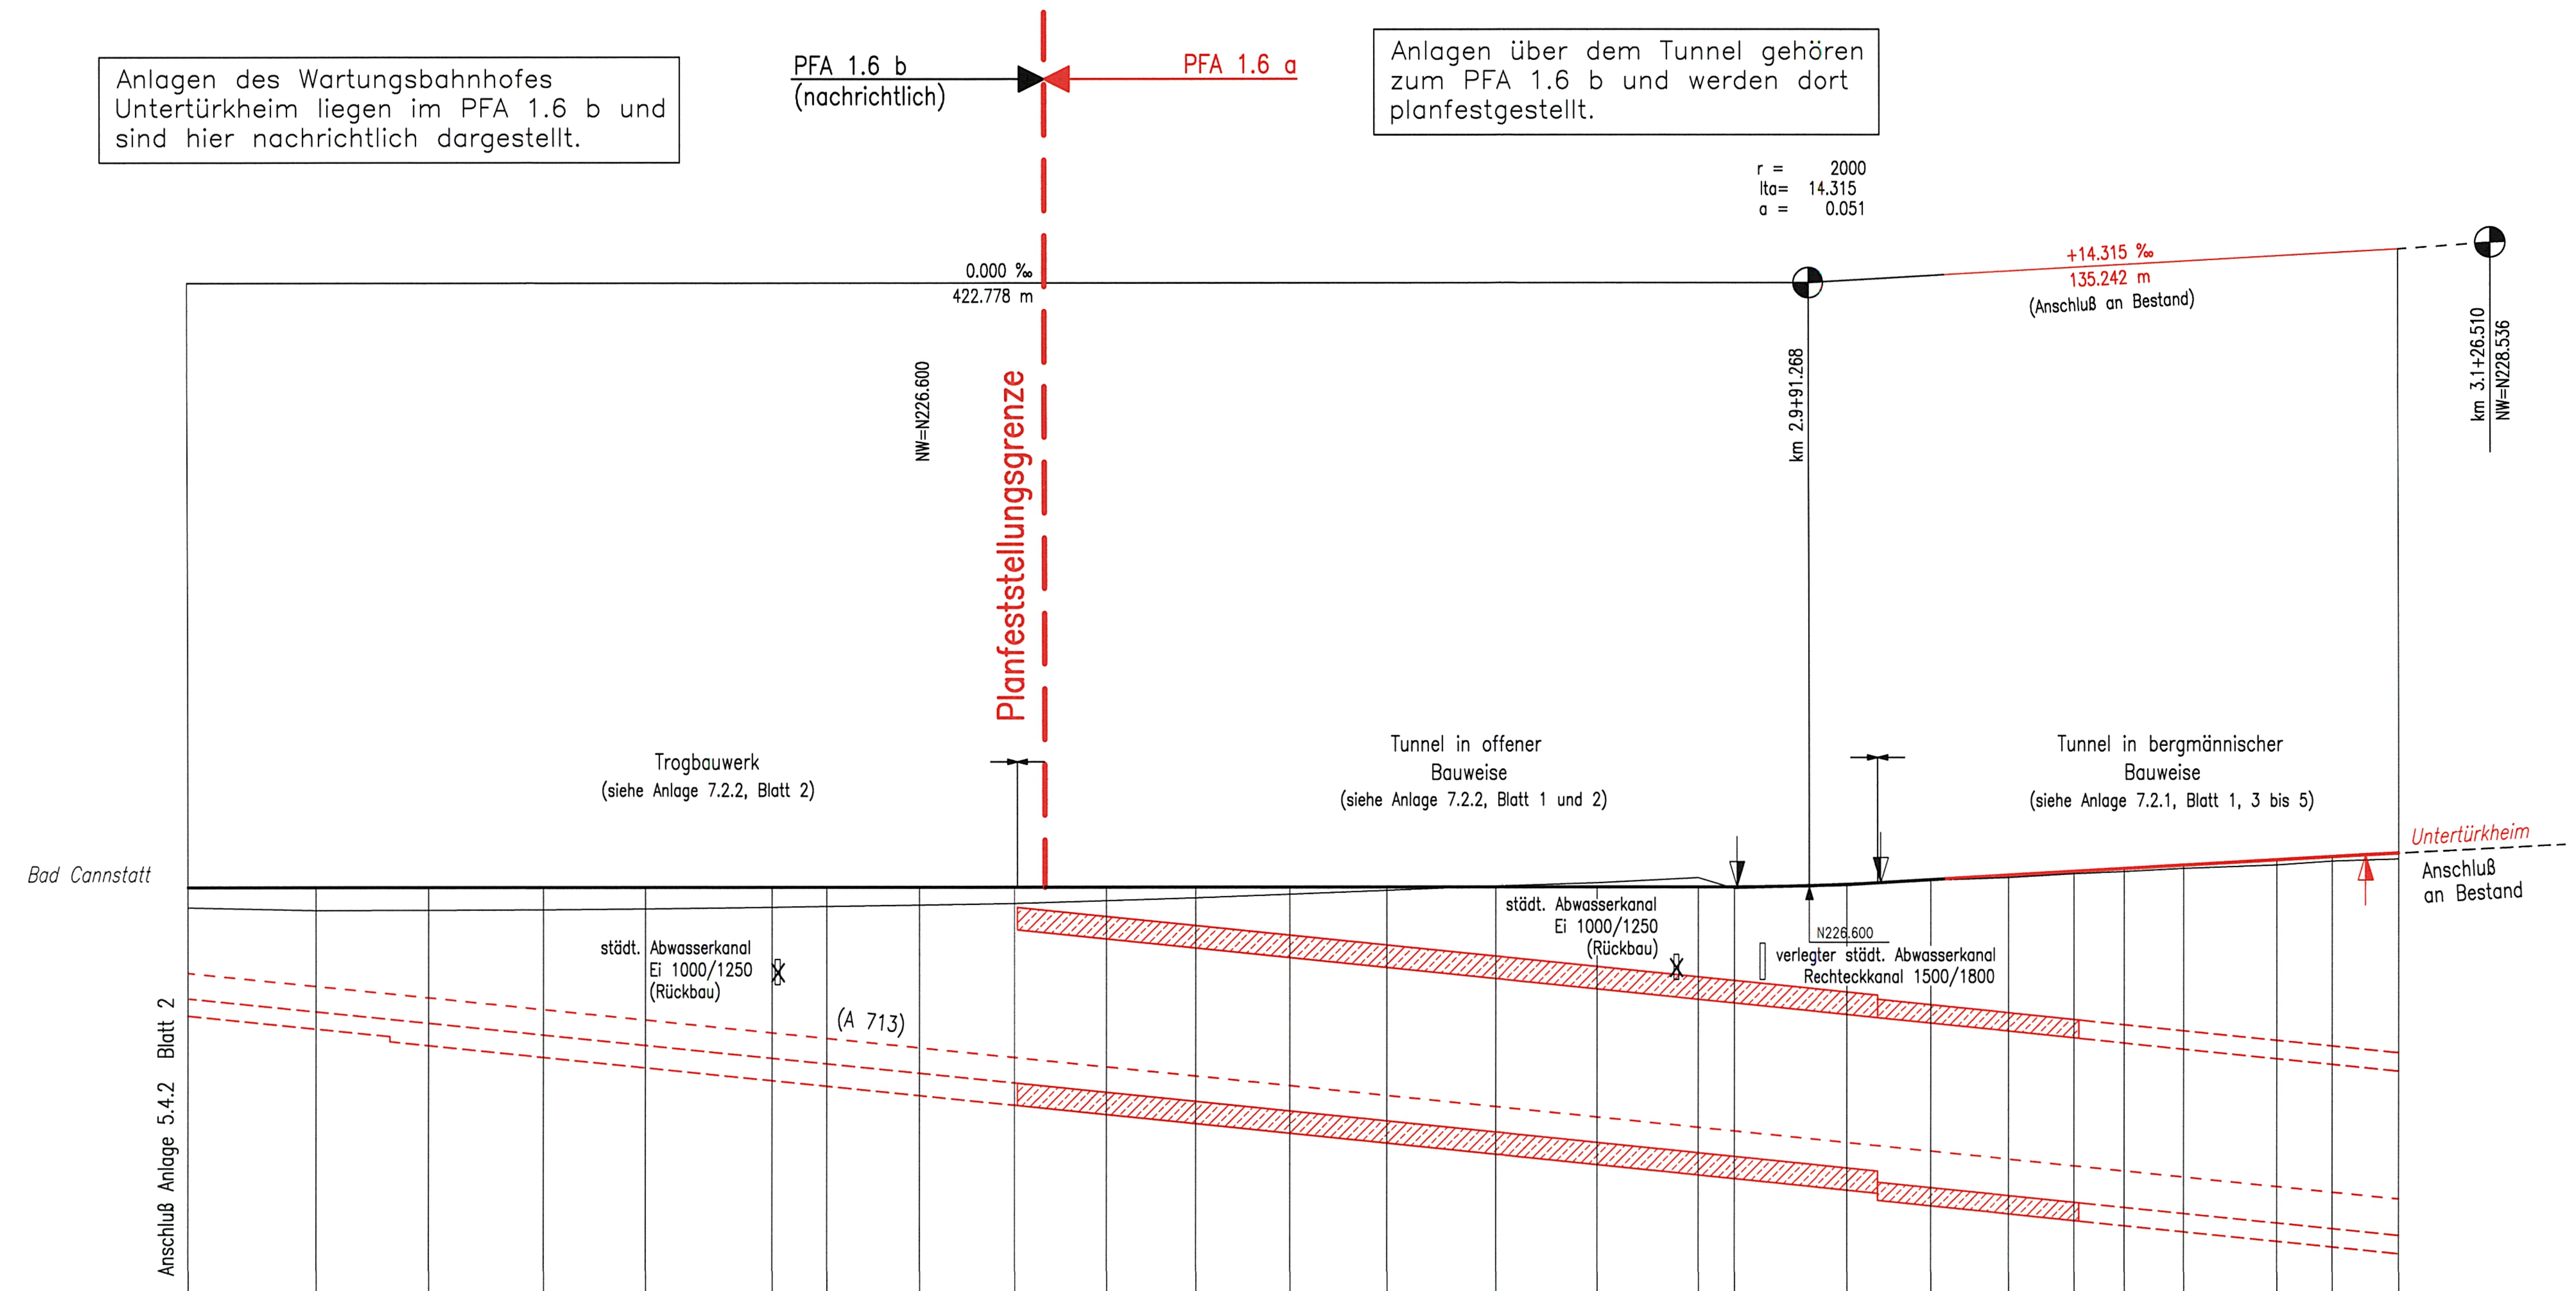

M = 1:1000/250
NN N200.00

GRADIENTE (A 215)	226.600	226.600	226.600	226.600	226.600	226.600	226.600	226.600	226.600	226.600	226.600	226.600	226.600
GELÄNDE	225.603	225.460	225.474	225.494	225.541	225.609	225.649	225.712	225.795	225.928	226.071	226.248	226.438
STATION (A 215)	670.000	695.394	717.668	740.530	760.749	785.885	796.680	815.023	833.848	852.174	869.752	888.359	907.539

GRADIENTE (A 215)	226.600	226.600	226.600	226.600	226.720	226.947	227.169	227.355	227.497	227.666	227.930	228.087	228.271
GELÄNDE	226.644	226.811	227.064	226.525	226.660	226.928	227.066	227.252	227.355	227.519	227.687	227.879	227.985
STATION (A 215)	929.065	949.252	969.317	976.459	998.890	15.522	31.017	44.008	53.943	65.734	84.204	95.161	108.000

2.7 2.8 2.9 3.0 3.1

KRÜMMUNGSBAND 5/R

LANDKREIS	Stuttgart
GEMEINDE	Stuttgart

Stuttgart 21

Planfestgestellt gemäß § 18 AEG durch Beschluss vom 16. Mai 2007 Az.: 59160 PAP-PS 21-PFA 1.6a Eisenbahn-Bundesamt Außenstelle Karlsruhe/Stuttgart Im Auftrag

Umgestaltung des Bahnknotens Stuttgart

Ausbau– und Neubaustrecke Stuttgart – Augsburg
Bereich Stuttgart – Wendlingen mit Flughafenanbindung

Planfeststellungsabschnitt 1.6 a Zuführung Ober–/Untertürkheim
Bau–km 1.1+55 (km 0.8+55) bis km 7.2+20 : Stuttgart Hbf – Obertürkheim (– Esslingen)
Bau–km 0.0+00 bis km 2.6+45 : Abzweig Wangen – Untertürkheim (– Waiblingen/Remsbahn)

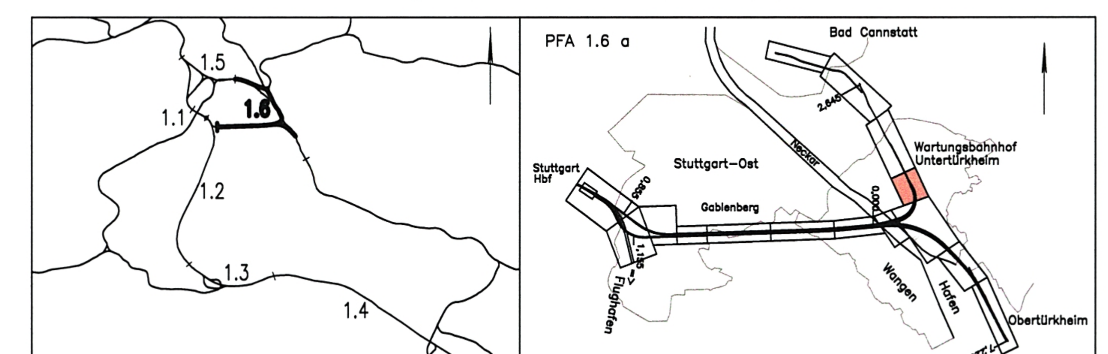

Geographische Codierung	Blattschnittcodierung	Organisatorische Codierung
1.6 (PFA) / 1.6 a (Bauabschnitt) / 0 0 (Blattschnitt)	4 7 0 0 (Streckennummer) / B C – 2 0 (Bezirk)	P (Phase) / I s h 1 (Planzeichen) / V M K 1 (Gewerk, Ebene, Planinhalt) / a _ (Index)

Auftraggeber	Projektsteuerung	Planer – bearbeitet im Auftrag der DBProjekte Süd GmbH
DBProjekte Süd GmbH Wolframstraße 20 70191 Stuttgart Tel. 07 11 / 2 27 85 – 0 Fax. 07 11 / 2 27 85 – 999	Drees & Sommer AG Infra Consult & Management GmbH Lautenschlagerstraße 2 70173 Stuttgart Tel. 07 11 / 22 29 33 – 10 Fax. 07 11 / 22 29 33 – 90	Generalplaner PfA 1.2 / 1.3 / 1.6 BUNG / DE–Consult / FICHTNER Bauconsulting c / o Kronenstraße 36 70174 Stuttgart Tel. 07 11 / 1 62 59 – 0 Fax. 07 11 / 1 62 59 – 24 BUNG Beratende Ingenieure gez. A. Kohlmann Stuttgart, den 11.07.2002

Höhenplan

Wartungsbahnhof Untertürkheim
Wbf Untertürkheim – Wbf Westseite (Achse 215) von km 2.6+70 bis km 3.1+08 (Achse 215)

	Datum	Name
Gezeichnet	05/02	Lo
Bearbeiter	05/02	Hei

Maßstab 1:1000/250

"Urheberschutz" – Alle Rechte bei der DBProjekte Süd GmbH

Änderungsvermerke

Index	Änderungen	Datum	Name

Freigabe DBProjekte Süd GmbH
gez. R. Baur
Stuttgart, den 12.07.2002

Ersatz für Plan–Nr. (Phase, Index)
Ersetzt durch Plan–Nr.

Genehmigungsvermerk – Eisenbahn–Bundesamt

Datum	Genehmigungsvermerk	Name	Unterschrift

Anlage Planfeststellungsunterlagen
Anlage 5.4.2 413-07
Blatt 3 von 3

Zeichnungsdatei: HHP21562.DWG – Plotdatei: 6542A03.PLT