Schnitt D–D

km 6.1+85,53
M 1 : 200

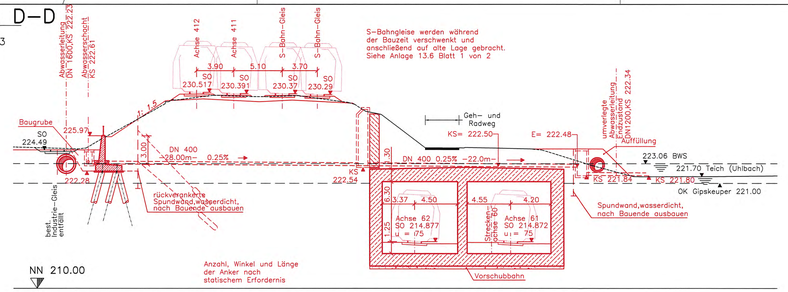

Schnitt E–E

km 6.2+60,00
M 1 : 200

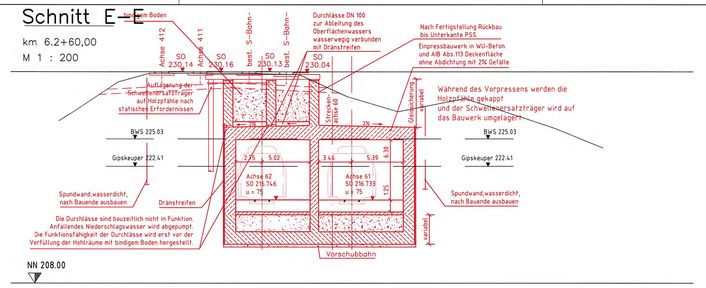

Detail

Längsschnitt zu Schnitt E–E
M 1 : 20
Gleissicherung Schwellenersatzträger

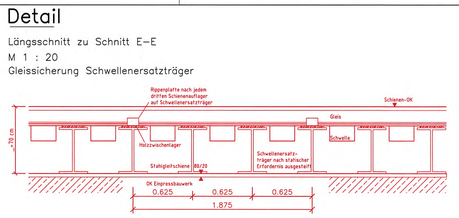

Legende

RW Flucht– und Rettungsweg

Längsschnitt

M 1 : 200

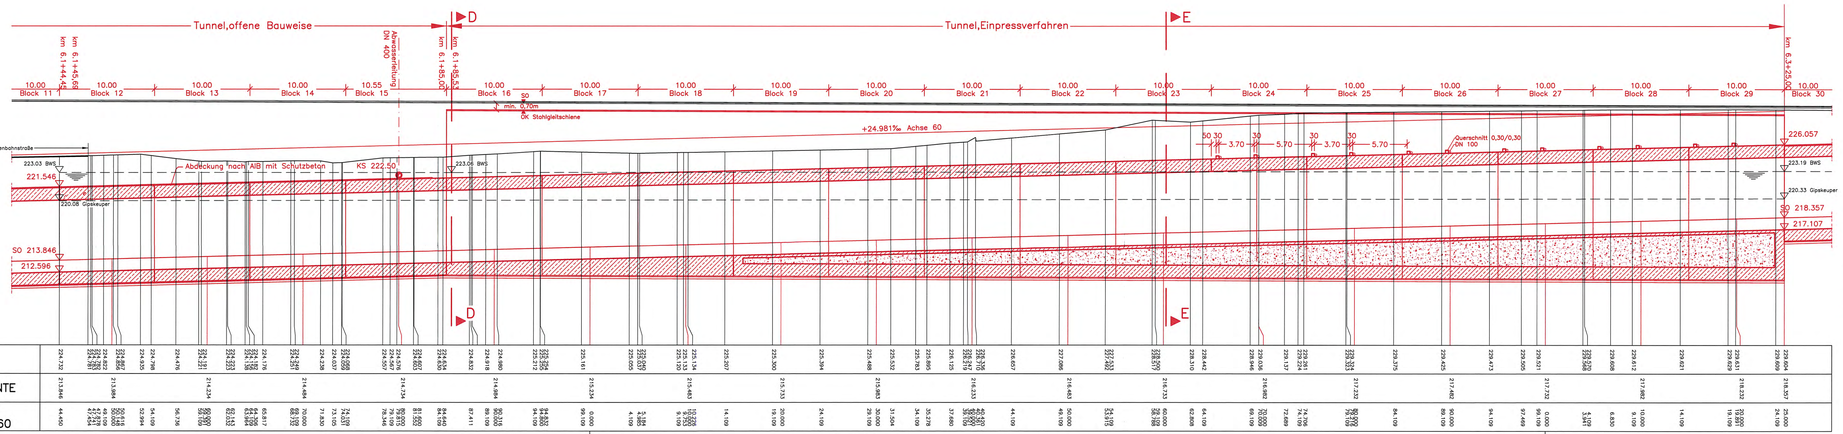

Grundriss

M 1 : 200

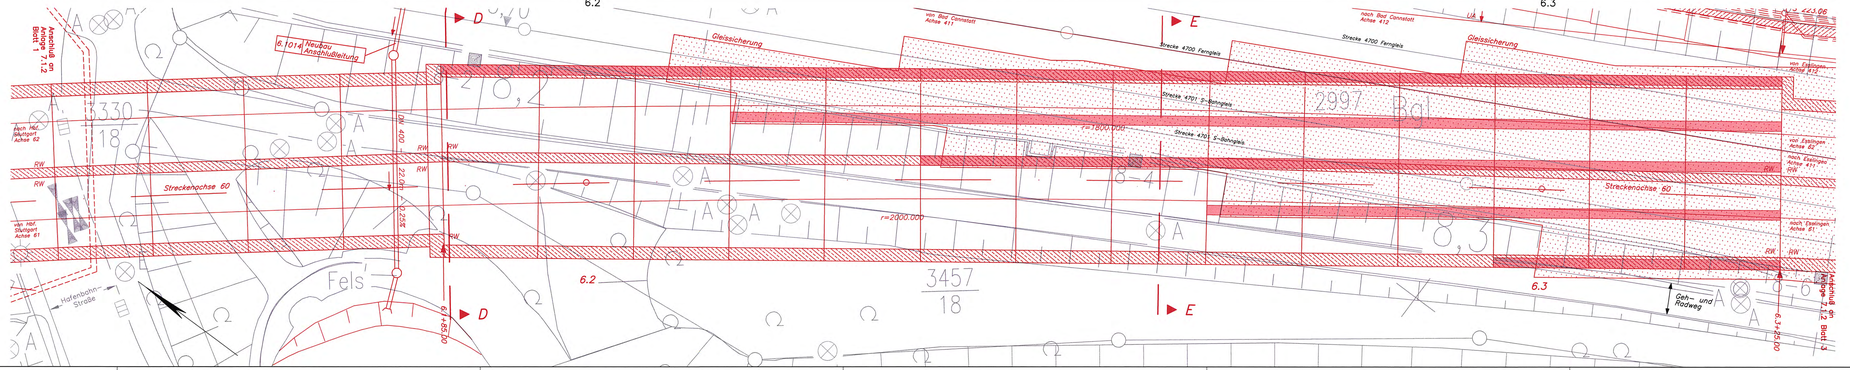

Stuttgart 21

DB

Umgestaltung des Bahnknotens Stuttgart

Ausbau– und Neubaustrecke Stuttgart – Augsburg
Bereich Stuttgart – Wendlingen mit Flughafenanbindung

Planfeststellungsabschnitt 1.6 a Zuführung Ober–/Untertürkheim
Bau–Km 1.1+55 (km 0.8+55) bis km 7.2+20 : Stuttgart Hbf – Obertürkheim (–Esslingen)
Bau–Km 0.0+00 bis 2.6+45 : Abzweig Wangen – Untertürkheim (–Wablingen/Rembahn)

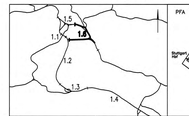

Geographische Codierung: 1 6 | 1 6 a | D W (PFA | Bauabschnitt | Bauschritt)
Blattschnittcodierung: 4 7 0 0 | B E – 2 0 (Streckennummer | Km | Planzahlen)
Organisatorische Codierung: P | L b | | | I G B T | 0 – (Phase | Gewerk | Ebene | Planinhalt | Index)

Auftraggeber
DBProjekt Süd GmbH
Wolframstraße 32
70191 Stuttgart
Tel. 07 11 / 3 27 85 – 0
Fax. 07 11 / 3 27 85 – 999

Projektsteuerung
Drees & Sommer AG
Dr. Ing. Zanzott & Assoziierte GmbH
Lautenschlagerstraße 2
70173 Stuttgart
Tel. 07 11 / 72 29 33 – 10
Fax. 07 11 / 72 29 33 – 90

Planer – beauftragt im Auftrag der DBProjekte Süd GmbH
Ingenieurbüro PFA 1.7 / 1.8 / 1.6
ARGE SC-Consult / Fichtner / Vössing
1. / 4. Einsteinstraße 56
70174 Stuttgart
Tel. 07 11 / 1 62 59 – 0
Fax. 07 11 / 1 62 59 – 24

FICHTNER BAUCONSULTING
gez. H. Förber
Stuttgart, den 11.07.2002

Tunnel offene BW u. Einpressverf.

von km 6.1+44,45 bis km 6.3+25,00 (Achse 60)
Grundriss, Längs–, Querschnitt

"Urheberschutz" – Alle Rechte bei der DBProjekte Süd GmbH

Änderungsvermerke

Index	Änderungen	Datum	Name

Genehmigungsvermerk – Eisenbahn–Bundesamt

Datum	Genehmigungsvermerk	Name	Unterschrift

	Datum	Name
Gezeichnet	07/02	HEL
Bearbeiter	07/02	BOT/LEH
Maßstab	1:200	

Freigabe DBProjekte Süd GmbH
gez. R. Baur
Stuttgart, den 12.07.2002

Ersatz für Plan–Nr. ____ Index ____
Ersetzt durch Plan–Nr. ____ Index ____

Anlage Planfeststellungsunterlagen

Anlage 7.1.2 441 – 03
Blatt 2 von 4

Zeichnungsdatei: PBV28a20.DWG – Plotdatei: 6702A02.PLT