Schnitt D–D

km 6.1+85,53
M 1 : 200

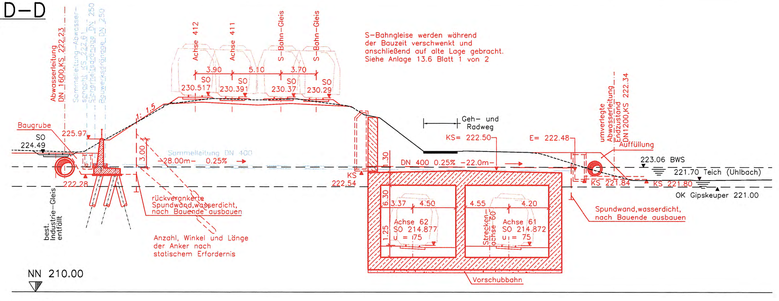

Schnitt E–E

km 6.2+60,00
M 1 : 200

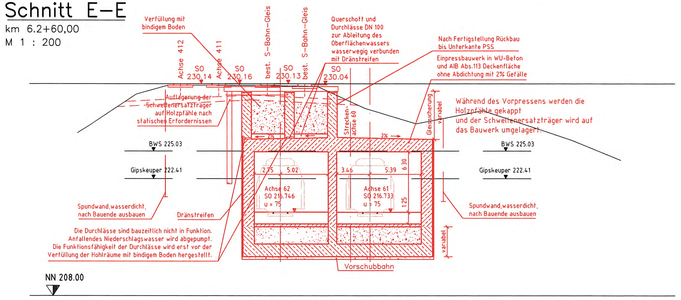

Detail

Längsschnitt zu Schnitt E–E
M 1 : 20
Gleissicherung Schwellenersatzträger

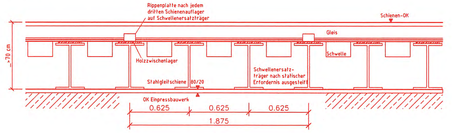

Legende

RW Flucht- und Rettungsweg

Längsschnitt

M 1 : 200

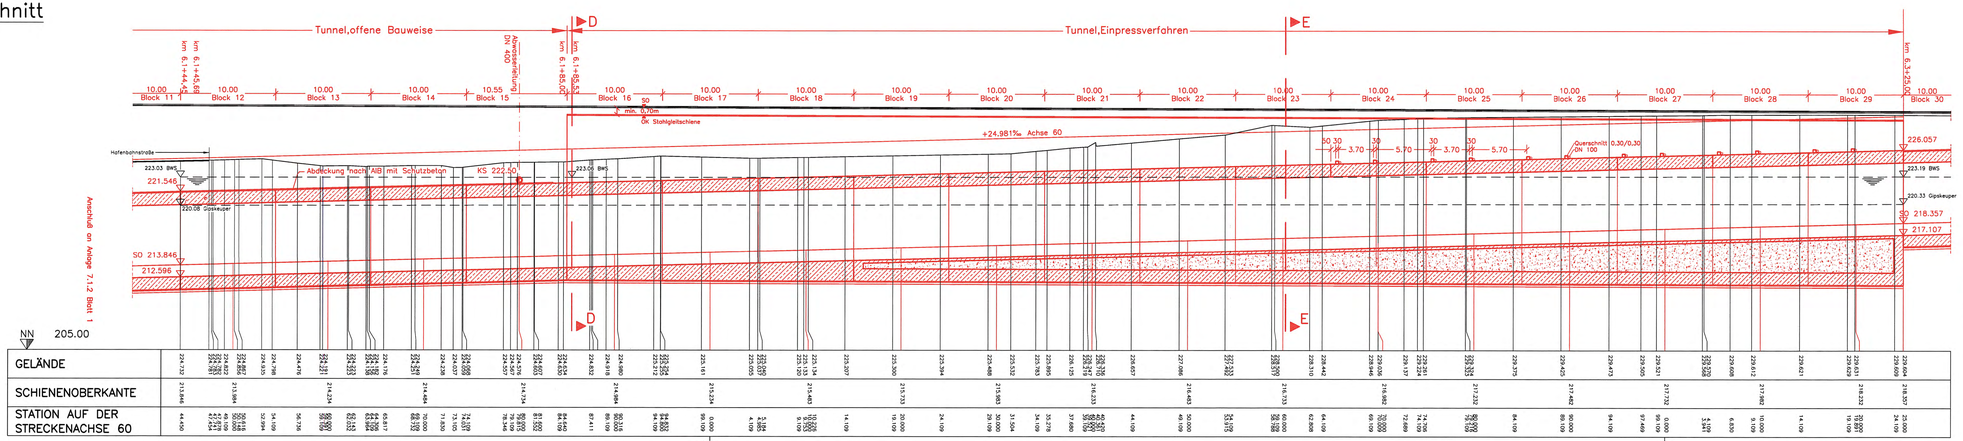

| | | |