Schnitt F–F , km 6.3 + 30,00

M 1 : 200

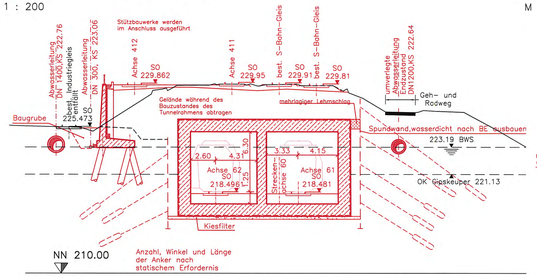

Schnitt G–G , km 6.4 + 51,63

M 1 : 200

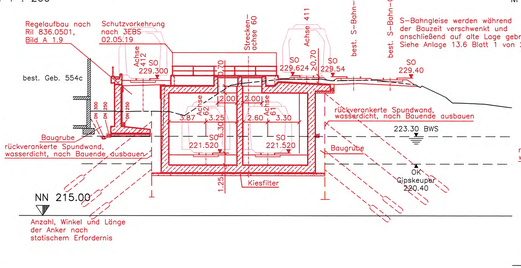

Schnitt H–H , km 6.4 + 70.09

M 1 : 200

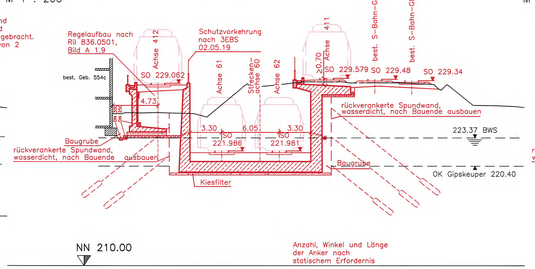

Schnitt J–J , km 6.5 + 12.50

M 1 : 200

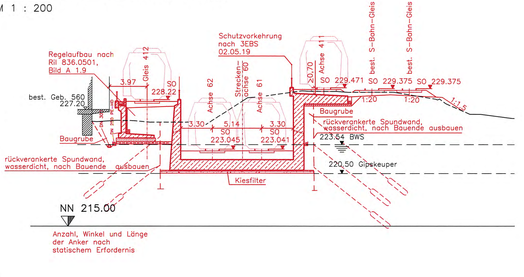

Legende

RW Flucht- und Rettungsweg

Längsschnitt

M 1 : 200

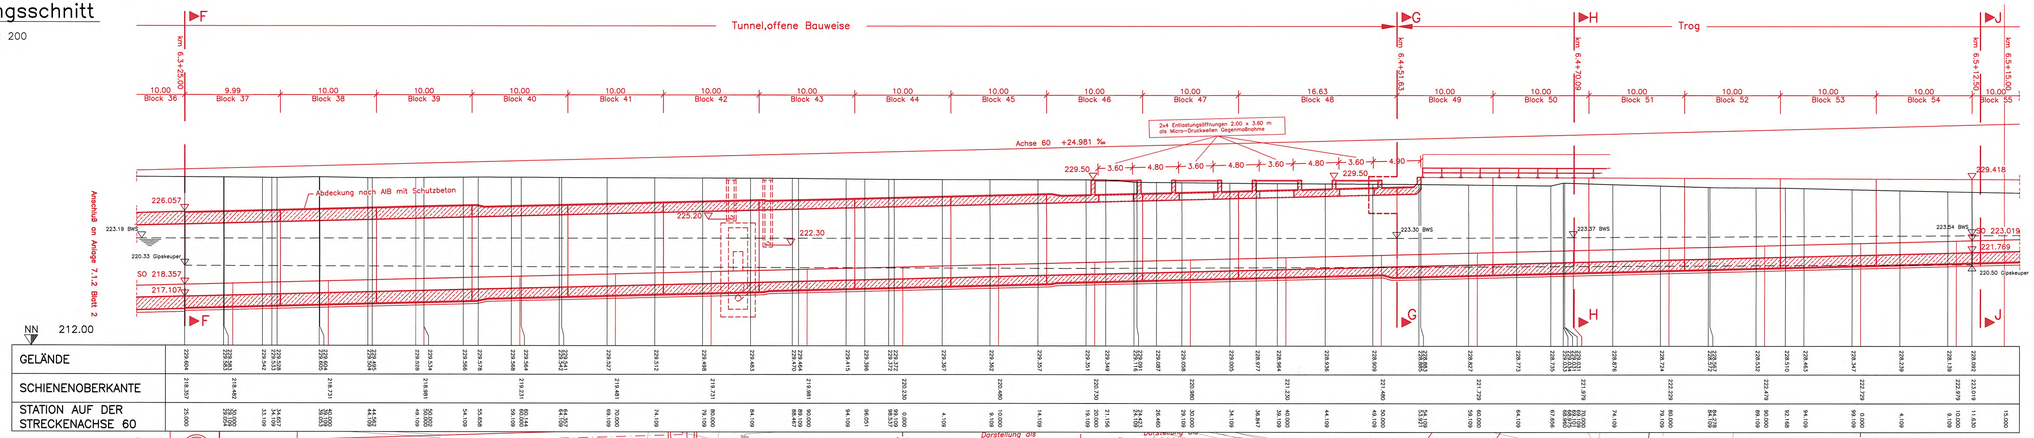

Grundriss

M 1 : 200

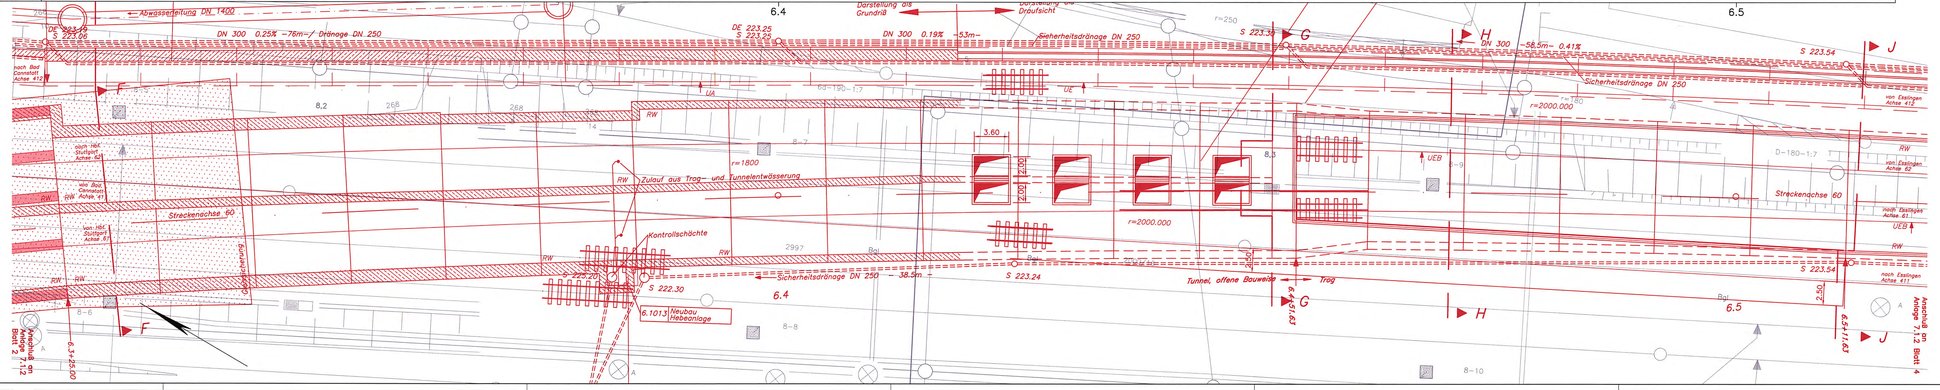

Stuttgart 21

DB

Umgestaltung des Bahnknotens Stuttgart

Ausbau- und Neubaustrecke Stuttgart – Augsburg
Bereich Stuttgart – Wendlingen mit Flughafenanbindung

Planfeststellungsabschnitt 1.6 a Züfuhrung Ober-/Unterürkheim

Bau-Km 1.1+55 (km 0.8+55) bis km 7.2+20 : Stuttgart Hbf – Obertürkheim (–Esslingen)
Bau-Km 0.0+00 bis 2.6+45 : Abzweig Wangen – Untertürkheim (–Waiblingen/Remsbahn)

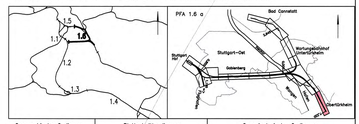

Geographische Codierung: RB 1 5 6 a D W (RFA, Bauabschnitt, Bauteilnr.)

Blattschnittcodierung: 4 7 0 0 B G – (Blatt, Planzeichen, Bereich)

Organisatorische Codierung: P I b I I I G 9 T a (Gewerk, Ebene, Planzeichen, Index)

Auftraggeber
Bahnprojekt Stuttgart–Ulm GmbH
Arnulf-Klett-Platz 2
70191 Stuttgart
Tel. 07 11 / 2 27 85 – 0
Fax. 07 11 / 2 27 85 – 999

Projektsteuerung
Drees + Sommer AG
Drees Sommer Management GmbH
Leitenbachstraße 2
70173 Stuttgart
Tel. 07 11 / 22 29 33 – 10
Fax. 07 11 / 22 29 33 – 90

Planer – beauftragt im Auftrag der DBProjekte Süd GmbH
Gemeinschaft: PSt 1 / 1.3 / 1.6
SMA und Partner AG / RICHTER Beratende Ing. / Ing. Gesellschaft
70174 Stuttgart
Tel. 07 11 / 1 62 59 – 0
Fax. 07 11 / 1 62 59 – 24

FICHTNER BAUCONSULTING
gez. H. Förber
Stuttgart, den 11.07.2002

Tunnel offene Bauweise und Trogbw.

von km 6.3+25,00 bis 6.5+15.00 (Achse 60)

Draufsicht, Grundriss, Längs-, Querschnitt

"Urheberschutz" – Alle Rechte bei der DB Projekte Süd GmbH

	Datum	Name
Gezeichnet	07/02	HEL
Bearbeiter	07/02	BOT/LDH

Maßstab 1:200

Änderungsvermerke

Index	Änderungen	Datum	Name

Freigabe DBProjekte Süd GmbH
gez. R. Baur
Stuttgart, den 12.07.2002

Genehmigungsvermerk – Eisenbahn-Bundesamt

Datum	Genehmigungsvermerk	Name	Unterschrift

Ersatz für Plan-Nr. Index
Ersetzt durch Plan-Nr. Index

Anlage Planfeststellungsunterlagen

Anlage 7.1.2 441 - 95
Blatt 3 von 4

Zeichnungsdatei: PBWBGLDWG - Plotdatei: 6702403.PLT