


Querschnitt bei km 0.9+07,43 (Achse 713)

dargestellte Geologie entspricht der Anlage 19.2

* Baudrainage, wird im Endzustand verpreßt

Schnittführung vgl. Anlage Nr. 7.2.1 Blatt 3

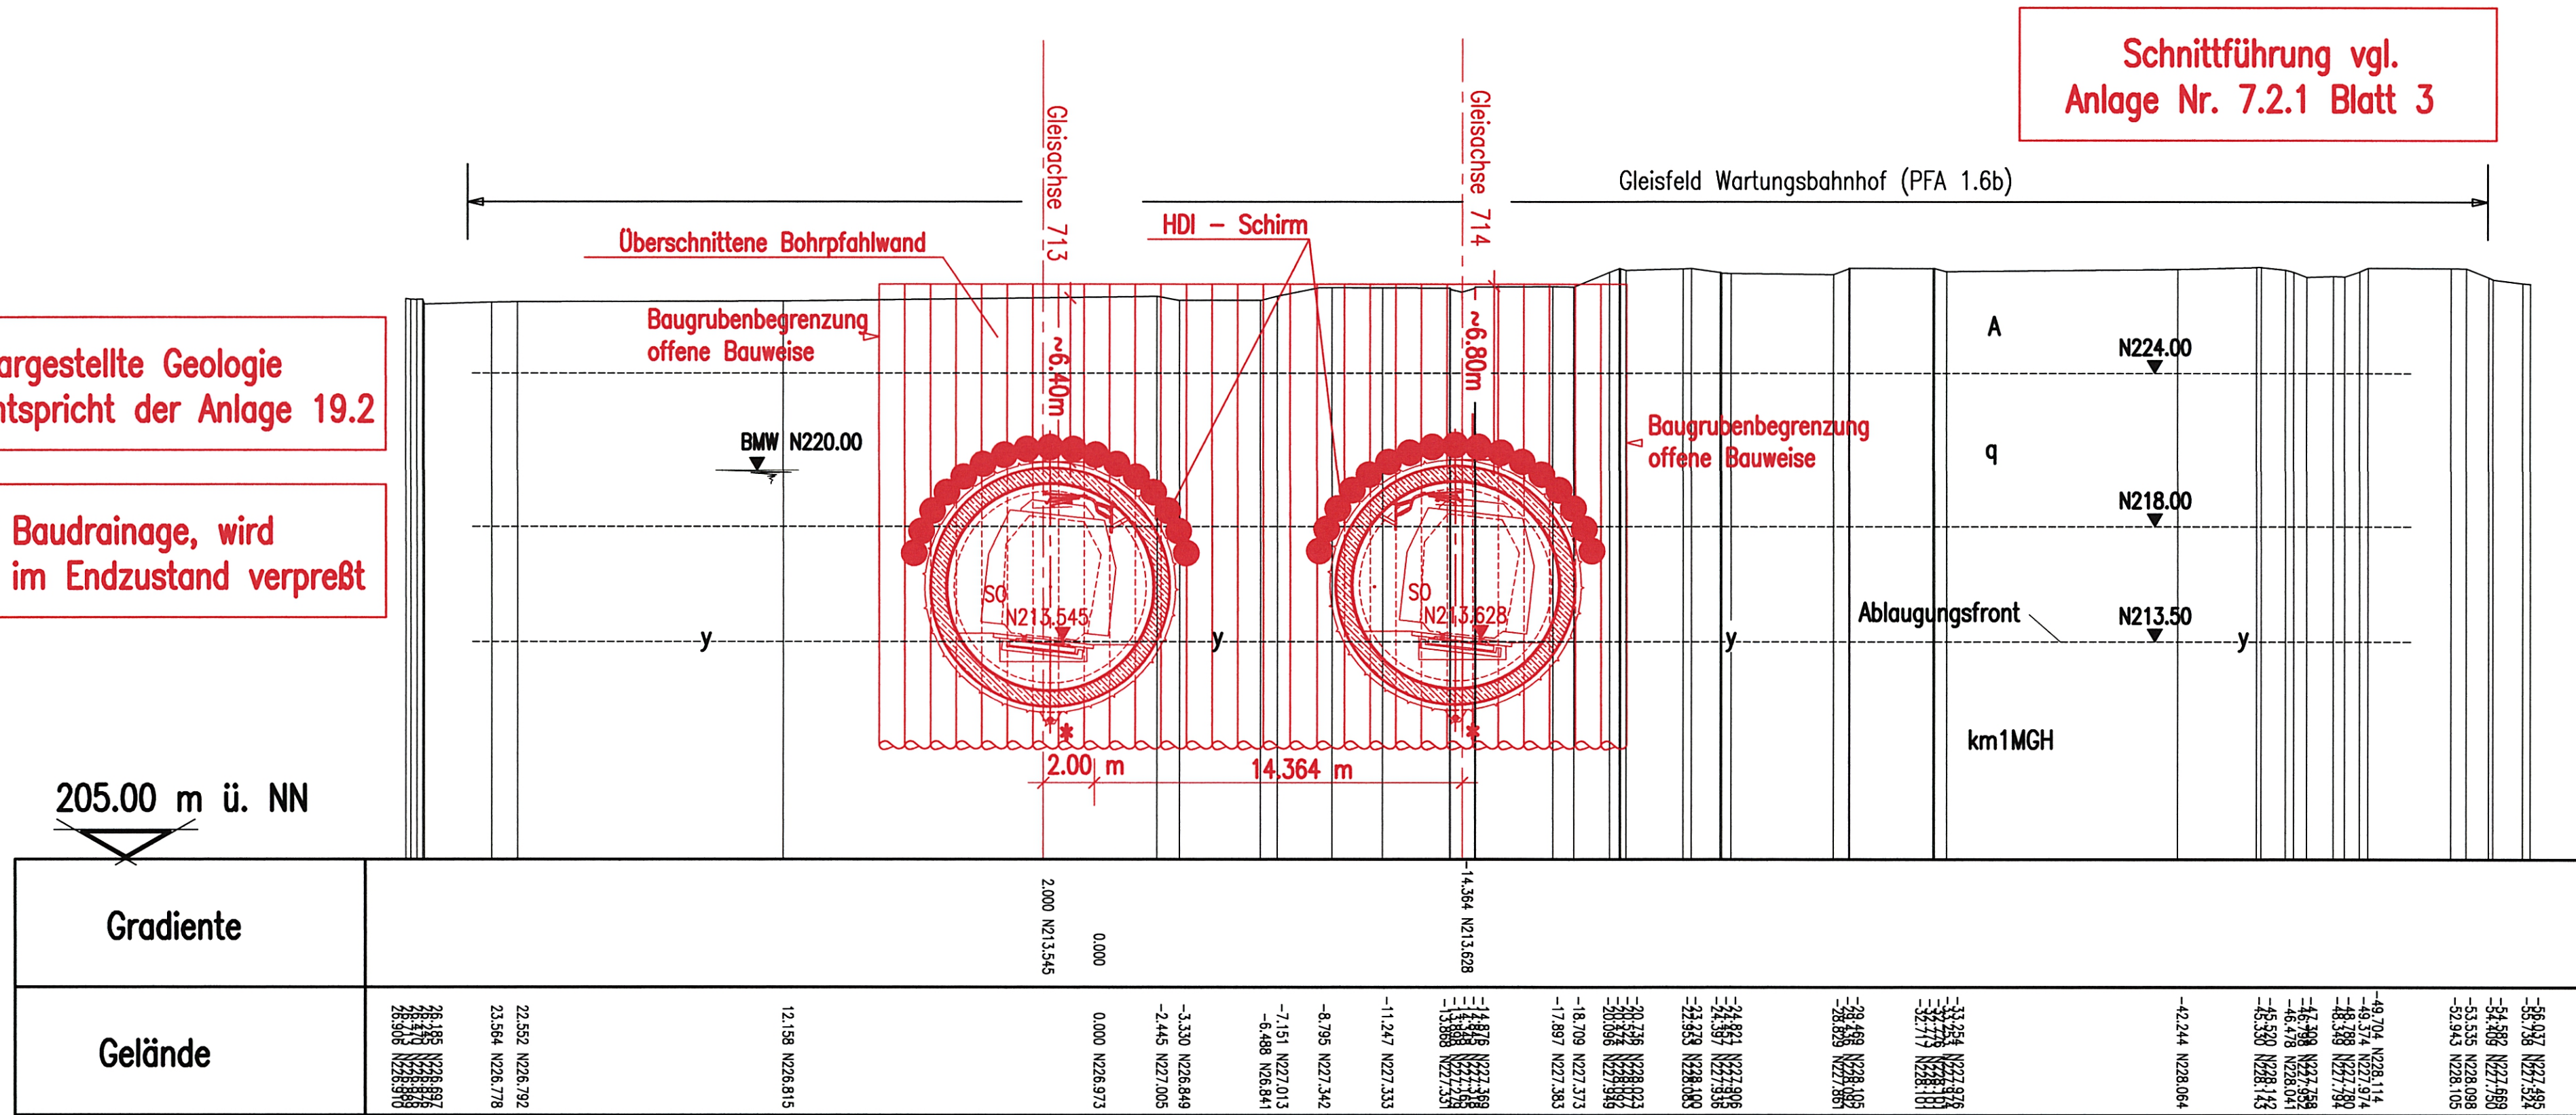


Planfestgestellt gemäß § 18 AEG
 vom 16. Mai 2007
 Az.: 59160 PAP-PC 27 - F 1.6 a

DB
 Eisenbahn-Bundesamt
 1. Auftragsstelle Karlsruhe

Umgestaltung des Bahnknotens Stuttgart
 Ausbau- und Neubaustrecke Stuttgart – Augsburg
 Bereich Stuttgart – Wendlingen mit Flughafenanbindung

Planfeststellungsabschnitt 1.6 a Zuführung Ober-/Untertürkheim
 Bau-km 1.1+55 (km 0.8+55) bis km 7.2+20 : Stuttgart Hbf – Obertürkheim (- Esslingen)
 Bau-km 0.0+00 bis km 2.6+45 : Abzweig Wangen – Untertürkheim (- Waiblingen/Remsbahn)

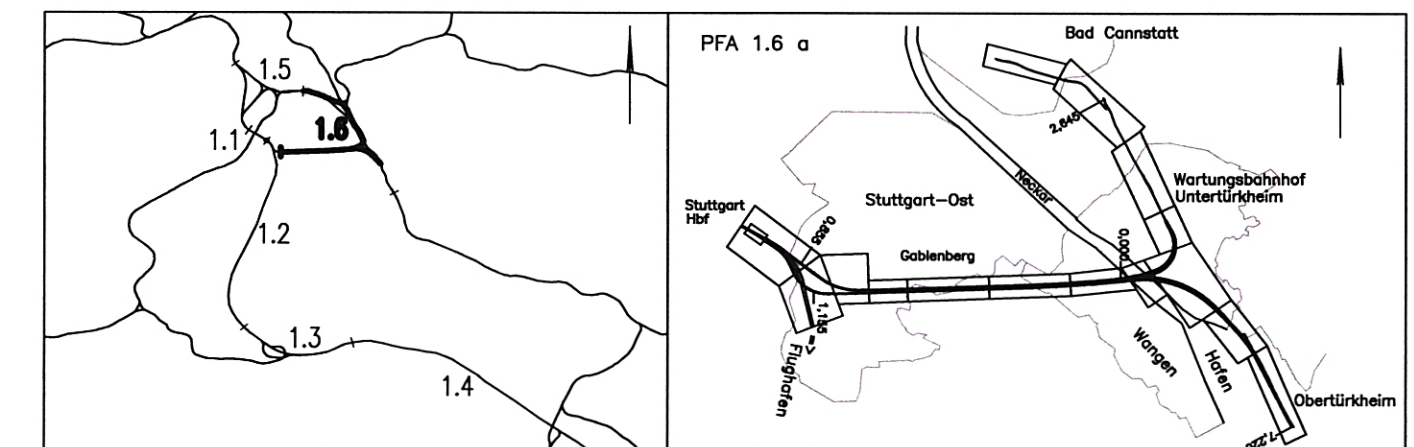

Geographische Codierung 1.6 1.6 a 0 0	Blattschnittcodierung 4 7 0 0 B C X X X	Organisatorische Codierung P l b q I Q D T a -
Auftraggeber DBProjekte Süd GmbH Wolfrumstraße 20 70191 Stuttgart Tel. 07 11 / 2 27 85 - 0 Fax. 07 11 / 2 27 85 - 999	Projektsteuerung Drees & Sommer AG Infra Consult & Management GmbH e / a Kronenstr. 2 70173 Stuttgart Tel. 07 11 / 22 29 33 - 10 Fax. 07 11 / 22 29 33 - 90	Planer - bearbeitet im Auftrag der DBProjekte Süd GmbH Generalplaner PFA 1.2 / 1.3 / 1.6 BUNG / DE-Consult / FICHTNER Bauconsulting e / a Kronenstr. 36 70174 Stuttgart Tel. 07 11 / 1 62 59 - 0 Fax. 07 11 / 1 62 59 - 24

Bauwerksplan

BA Abzweig Wangen – Untertürkheim – Waiblingen
 Tunnel in bergmännischer Bauweise
 Querschnitt bei km 0.9+07.43 (Achse 713)

Gezeichnet	05/02	Stollbert
Bearbeiter	05/02	Kennepohl

Maßstab: 1:200

"Urheberschutz" – Alle Rechte bei der DBProjekte Süd GmbH

Index	Änderungen	Datum	Name

Freigabe DBProjekte Süd GmbH
 gez. R. Baur
 Stuttgart, den 12.07.2002

Ersatz für Plan-Nr. /
 Ersetzt durch /
 Plan-Nr. /

Anlage Planfeststellungsunterlagen
 Anlage 7.2.1
 Blatt 5 von 7

Genehmigungsvermerk – Eisenbahn-Bundesamt

Datum	Genehmigungsvermerk	Name	Unterschrift

Zeichnungsdatei: 6116PQDT.DWG – Plotdatei: 6721A05.PLT