

- Legende
- Grenze Leitungserfassung
  - Leitungsbestand
  - x-x-x- Leitungsbestand, entfällt auf der ausge-x-ten Länge
  - umverlegte Leitung (im Endzustand)
  - Planfeststellungsgrenze Pfa 1.6a / Pfa 1.6b

Kartengrundlage: Digitale Stadtkarte des Stadtmessungsamtes Stuttgart  
 Für das Projekt Stuttgart 21 überarbeitet durch SEIB Ingenieur-Consult GmbH




Planfeststellungsbeschluss vom 16. Mai 2006  
 Az.: 69100 PAP-PL 2  
 DB  
 Eisenbahn-Bundesamt  
 Karlsruhe

### Umgestaltung des Bahnknotens Stuttgart

Ausbau- und Neubaustrecke Stuttgart - Augsburg  
 Bereich Stuttgart - Wendlingen mit Flughafenanbindung

Planfeststellungsabschnitt 1.6 a Zuführung Ober-/Untertürkheim  
 Bau-Km 1.1+55 (km 0.8+55) bis km 7.2+20 : Stuttgart Hbf - Obertürkheim (-Esslingen)  
 Bau-Km 0.0+00 bis 2.6+45 : Abzweig Wangen - Untertürkheim (-Waiblingen/Remsbahn)

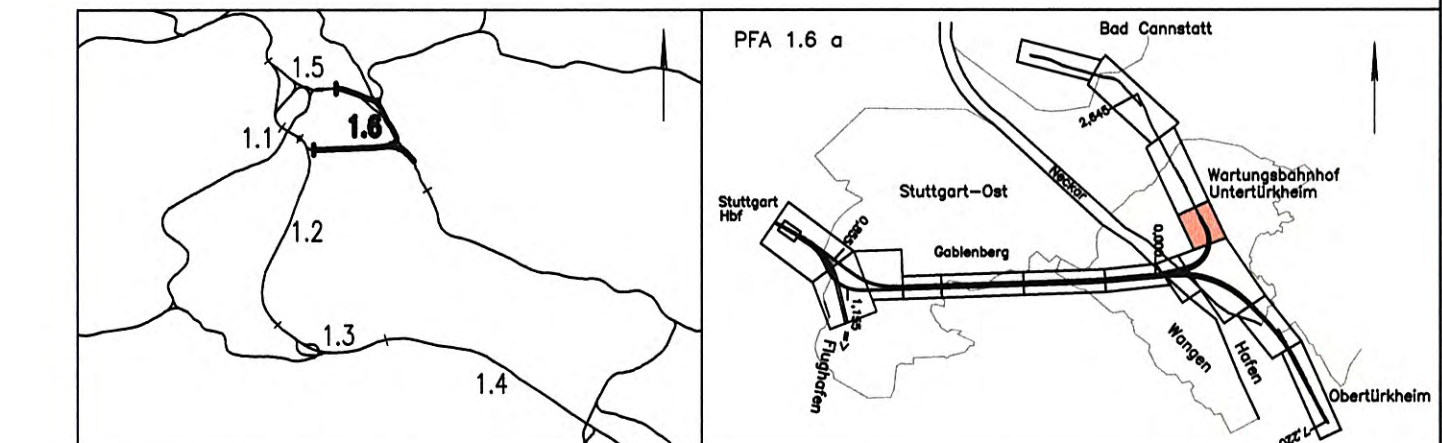

Geographische Codierung 1.6   1.6   a   0   0	Blattschnittcodierung 4   7   0   0   B   C   -   2   0	Organisatorische Codierung P   I   a   b   I   E   K   6   L   a   -
Auftraggeber DB Projekte Süd GmbH	Projektsteuerung Dress & Sommer AG Infra Consult & Management GmbH Lautenschlagerstraße 2 70173 Stuttgart Tel. 07 11 / 2 27 85 - 0 Fax. 07 11 / 2 27 85 - 999	Planner - bearbeitet im Auftrag der DB Projekte Süd GmbH Generalplaner PFA 1.2 / 1.3 / 1.6 BUNG / DE-Consult / FICHTNER Bauconsulting c / o Kronenstr. 36 70174 Stuttgart Tel. 07 11 / 1 62 59 - 0 Fax. 07 11 / 1 62 59 - 24
FICHTNER BAUCONSULTING gez. H. Förber Stuttgart, den 11.07.2002		

<b>Leitungsbestands- und Verlegeplan</b> von km 0.7+98 bis km 1.2+45 (Achse 713) Elektrizität / Steuerkabel		Datum 07/02	Name CLE
Gezeichnet		Datum 07/02	Name NIE
Bearbeiter		Maßstab 1:1000	
"Urheberschutz" - Alle Rechte bei der DB Projekte Süd GmbH			
Änderungsvermerke		Freigabe DB Projekte Süd GmbH gez. R. Baur Stuttgart, den 12.07.2002	
Index	Änderungen	Datum	Name
Ersatz für Plan-Nr. Phase Index Plan-Nr. Index			
Anlage Planfeststellungsunterlagen			
Genehmigungsvermerk - Eisenbahn-Bundesamt			
Datum	Genehmigungsvermerk	Name	Unterschrift
Anlage 8.1 416-06 Blatt 12 von 15			
Zeichnungsdatei: EL_BC20_LD.WG - Plotdatei: 6810A12.PLT			

Anschluß an Anlage 8.1, Blatt 13

Anschluß an Anlage 8.1, Blatt 9

4700 BA-1  
 4700 BC-20 (M 1:1000)  
 Zustand Lv: 12.01; Iv: 12.01;

"Urheberschutz" - alle Nutzungsrechte bei der DB AG