

- Legende
- Grenze Leitungserfassung
 - Leitungsbestand
 - Leitungsbestand, entfällt auf der ausge-x-ten Länge
 - umverlegte Leitung (im Endzustand)
 - Planfeststellungsgrenze PFA 1.6a / PFA 1.6b

Kartengrundlage: Digitale Stadtkarte des Stadtmessungsamtes Stuttgart
 Für das Projekt Stuttgart 21 überarbeitet durch SEIB Ingenieur-Consult GmbH




Planfeststellg. gem. § 18 AEG
 durch Beschluss
 vom 16. Mai 2006
 DB
 AZ: 60160 PAP-PC 21
 Eisenbahn-Bundesamt
 St. Karlsruhe
 im Auftrag
 Kaufmann
 Eisenbahn-Bundesamt
 Eisenbahnbauverwaltung
 Eisenbahnbauverwaltung
 Eisenbahnbauverwaltung

Umgestaltung des Bahnknotens Stuttgart

Ausbau- und Neubaustrecke Stuttgart - Augsburg
 Bereich Stuttgart - Wendlingen mit Flughafenanbindung

Planfeststellungsabschnitt 1.6 a Zuführung Ober-/Untertürkheim
 Bau-Km 1.1+55 (km 0.8+55) bis km 7.2+20 : Stuttgart Hbf - Obertürkheim (-Esslingen)
 Bau-Km 0.0+00 bis 2.6+45 : Abzweig Wangen - Untertürkheim (-Waiblingen/Remsbahn)

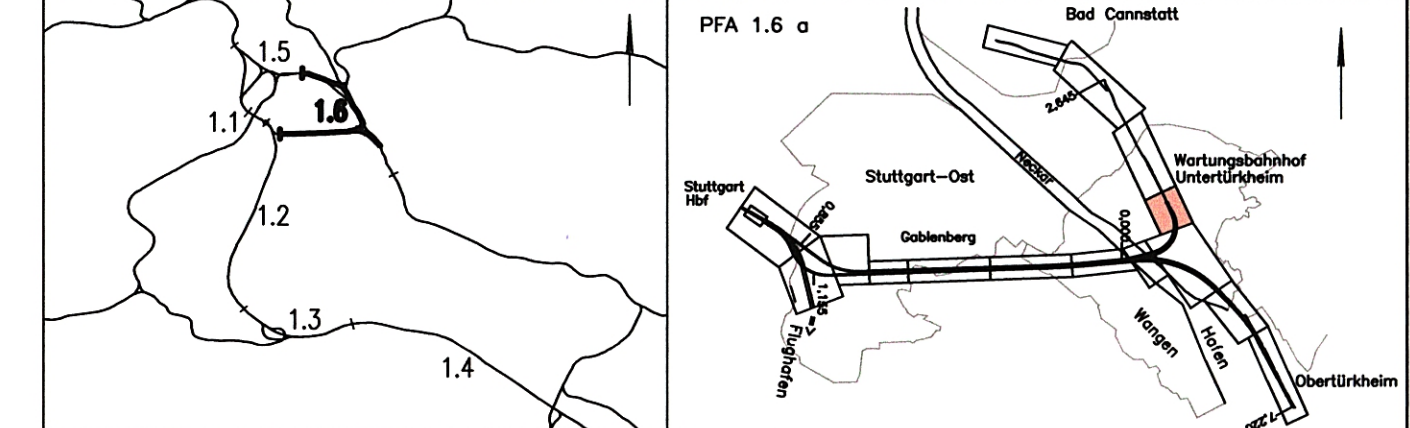

Geographische Codierung 1.6 1.6 a 0 0	Blattschnittcodierung 4 7 0 0 B C - 2 0	Organisatorische Codierung P I a b i Q K 6 L a -
Auftraggeber DB Projekte Süd GmbH Wolfrumstraße 20 70191 Stuttgart Tel. 07 11 / 2 27 85 - 0 Fax. 07 11 / 2 27 85 - 999	Projektsteuerung Dress & Sommer AG Infra Consult & Management GmbH Lautenschlagerstraße 2 70173 Stuttgart Tel. 07 11 / 22 29 33 - 10 Fax. 07 11 / 22 29 33 - 90	Planner - bearbeitet im Auftrag der DB Projekte Süd GmbH Generalplaner PFA 1.2 / 1.3 / 1.6 BUNG / DE-Consult / FICHTNER Bauconsulting c / o Kronenstraße 36 70174 Stuttgart Tel. 07 11 / 1 62 59 - 0 Fax. 07 11 / 1 62 59 - 24
FICHTNER BAUCONSULTING gez. H. Förber Stuttgart, den 11.07.2002		

Leitungsbestands- und Verlegeplan von km 0.7+98 bis km 1.2+45 (Achse 713) Gasleitung		Datum	Name
Gezeichnet		07/02	HEL
Bearbeiter		07/02	NIE
Maßstab		1:1000	
"Urheberschutz" - Alle Rechte bei der DB Projekte Süd GmbH			
Änderungsvermerke		Freigabe DB Projekte Süd GmbH gez. R. Baur Stuttgart, den 12.07.2002	
Ersatz für Plan-Nr. Plan-Nr.		Phase	Index
Anlage Planfeststellungsunterlagen		Anlage 8.2 416-15 Blatt 12 von 14	
Genehmigungsvermerk - Eisenbahn-Bundesamt			
Datum	Genehmigungsvermerk	Name	Unterschrift
Zeichnungsdatei: G_BC20_L.DWG - Plotdatei: 6820A12.PLT			

Anschluß an Anlage 8.2, Blatt 13

Anschluß an Anlage 8.2, Blatt 9

4700 BA-1
 4700 BC-20 (M 1:1000)
 Zustand Lv: 12.01; Iv: 12.01;

"Urheberschutz" -
 alle Nutzungsrechte bei der DBAG