


Kartengrundlage: Digitale Stadtkarte des Stadtmessungsamtes Stuttgart  
 Für das Projekt Stuttgart 21 überarbeitet durch SEIB Ingenieur-Consult GmbH

Stuttgart  
21

Planfestgestellt gemäß § 16  
 vom 16. Mai 2011  
 Az.: 50160 PAP-PF 21  
 Ass.: Karlsruhe

**Umgestaltung des Bahnnotens Stuttgart**  
 Ausbau- und Neubaustrecke Stuttgart – Augsburg  
 Bereich Stuttgart – Wendlingen mit Flughafenanbindung

Planfeststellungsabschnitt 1.6 a Zuführung Ober-/Untertürkheim  
 Bau-Km 1.1+55 (km 0.8+55) bis km 7.2+20 : Stuttgart Hbf – Obertürkheim (–Eßlingen)  
 Bau-Km 0.0+00 bis 2.6+45 : Abzweig Wangen – Untertürkheim (–Wailingen/Remsbahn)

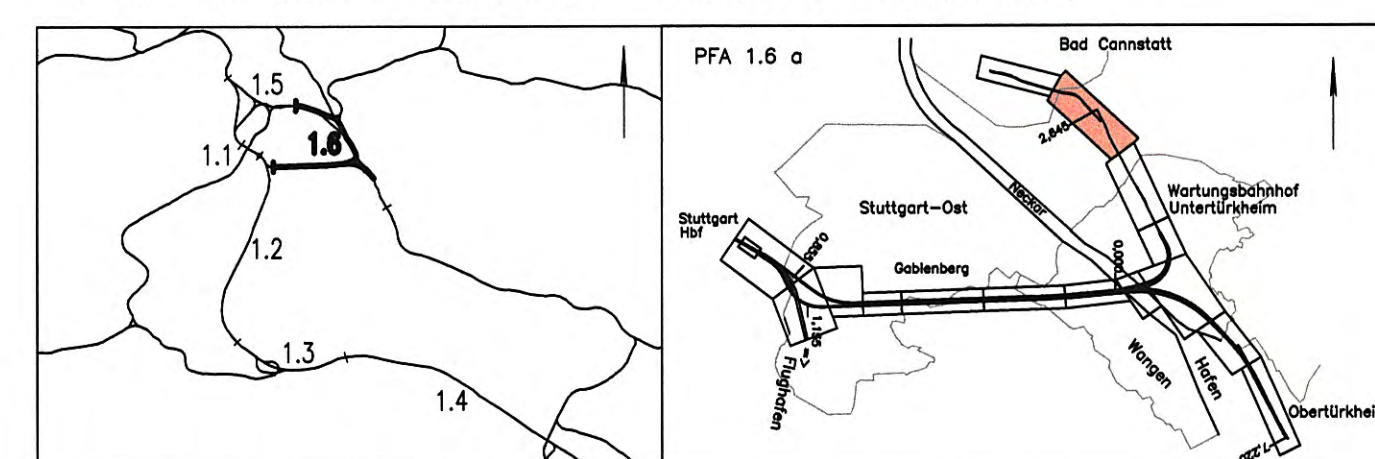

<b>Geographische Codierung</b> 1.6   1.6   a   0   0	<b>Blattschnittcodierung</b> 4   7   0   0   A   V   -	<b>Organisatorische Codierung</b> P   I   a   b   i   Q   K   B   L   a
<b>Auftraggeber</b> DB Projekte Süd GmbH Wolfenstraße 20 70391 Stuttgart Tel. 07 11 / 2 27 85 - 0 Fax. 07 11 / 2 27 85 - 999	<b>Projektsteuerung</b> Drews & Sommer AG Info Consult & Management GmbH Ludwigsplatz 2 70372 Stuttgart Tel. 07 11 / 22 29 33 - 10 Fax. 07 11 / 22 29 33 - 90	<b>Planer - bearbeitet im Auftrag der DB Projekte Süd GmbH</b> Generalplaner PIA 1.2 / 1.3 / 1.6 B&B / DE-Consult / FICHTNER Bauconsulting 70114 Stuttgart Tel. 07 11 / 1 62 59 - 0 Fax. 07 11 / 1 62 59 - 24

<b>Leitungsbestands- und Verlegeplan</b> von km 2.1+09 bis km 2.6+45 (Achse 713) von km 0.7+29 bis km 1.7+99 (Achse 215) Gasleitung		Datum 07/02 Name HEL																				
"Urheberschutz" – Alle Rechte bei der DB Projekte Süd GmbH		Gezeichnet 07/02 Name NIE																				
Maßstab 1:1000		Freigegeben DB Projekte Süd GmbH gez. R. Bour Stuttgart, den 12.07.2002																				
Änderungenvermerk <table border="1" style="width: 100%; border-collapse: collapse;"> <thead> <tr> <th>Index</th> <th>Änderungen</th> <th>Datum</th> <th>Name</th> </tr> </thead> <tbody> <tr><td> </td><td> </td><td> </td><td> </td></tr> <tr><td> </td><td> </td><td> </td><td> </td></tr> <tr><td> </td><td> </td><td> </td><td> </td></tr> <tr><td> </td><td> </td><td> </td><td> </td></tr> </tbody> </table>		Index	Änderungen	Datum	Name																	Ersatz für Plan-Nr. Ersetzt durch Plan-Nr. Anlage Planfeststellungsunterlagen Anlage 8.2 4.16-12 Blatt 14 von 14
Index	Änderungen	Datum	Name																			
Genehmigungsvermerk – Eisenbahn-Bundesamt <table border="1" style="width: 100%; border-collapse: collapse;"> <thead> <tr> <th>Datum</th> <th>Genehmigungsvermerk</th> <th>Name</th> <th>Unterschrift</th> </tr> </thead> <tbody> <tr><td> </td><td> </td><td> </td><td> </td></tr> <tr><td> </td><td> </td><td> </td><td> </td></tr> </tbody> </table>		Datum	Genehmigungsvermerk	Name	Unterschrift									Zeichnungsdatei: G_AY20_LDWG - Plotdatei: 6820A14.PLT								
Datum	Genehmigungsvermerk	Name	Unterschrift																			

Anschluss an Anlage 8.2, Blatt 13

4700 AY-20 (M 1:1000)  
 Zustand | Vr: 12.01; Vr: 12.01;

"Urheberschutz" – alle Nutzungsrechte bei der DB AG