

Legende


- Grenze Leitungserfassung
- Leitungsbestand
- Leitungsbestand, entfällt auf der ausge-x-ten Länge
- umverlegte Leitung (im Endzustand)

Kartengrundlage: Digitale Stadtkarte des Stadtmessungsamtes Stuttgart
 Für das Projekt Stuttgart 21 überarbeitet durch SEIB Ingenieur-Consult GmbH



Umgestaltung des Bahnknotens Stuttgart
 Ausbau- und Neubaustrecke Stuttgart - Augsburg
 Bereich Stuttgart - Wendlingen mit Flughafenbindung

Planfeststellungsabschnitt 1.6 a Zuführung Ober-/Untertürkheim
 Bau-Km 1.1+55 (km 0.8+55) bis km 7.2+20 : Stuttgart Hbf - Obertürkheim (-Esslingen)
 Bau-Km 0.0+00 bis 2.6+45 : Abzweig Wangen - Untertürkheim (-Waiblingen/Remsbahn)

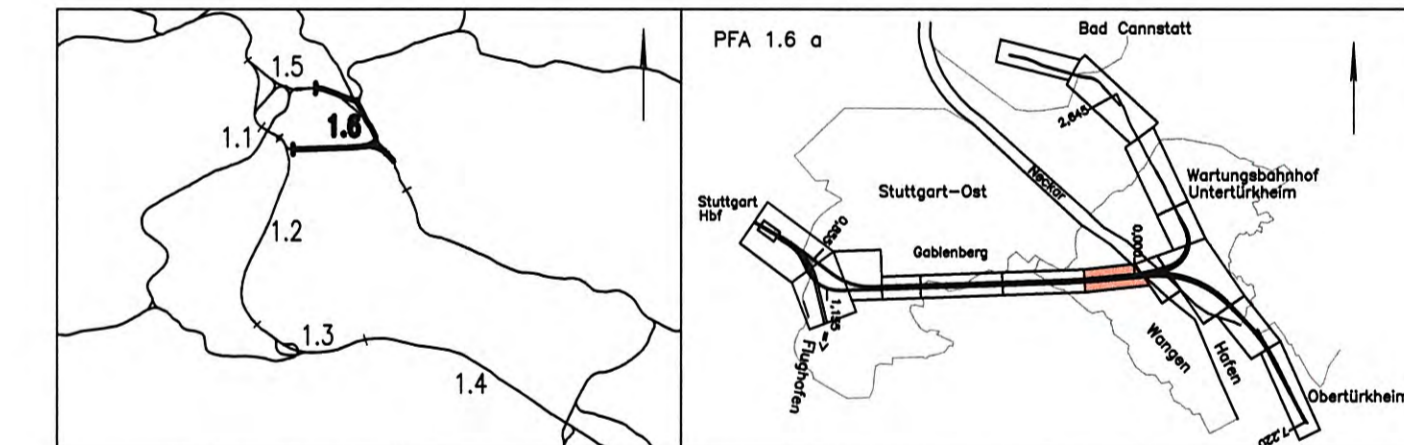

Geographische Codierung 1.6 1.6 a 0 0	Blattschnittcodierung 4 7 0 3 A E -	Organisatorische Codierung P I a b i w k l a -
Auftraggeber DB Projekte Süd GmbH Wolfrumstraße 20 70191 Stuttgart Tel. 07 11 / 2 27 85 - 0 Fax. 07 11 / 2 27 85 - 999	Projektsteuerung Drees & Sommer AG Infra-Consult & Management GmbH Lorenzschlagerstraße 2 70173 Stuttgart Tel. 07 11 / 2 27 33 - 10 Fax. 07 11 / 2 27 33 - 90	Planer - bearbeitet im Auftrag der DB Projekte Süd GmbH Generaldirektor PFA 1.2 / 1.3 / 1.6 BUNG / DE-Consult / FICHTNER Bauconsulting c/o Kronenstr. 36 70174 Stuttgart Tel. 07 11 / 1 62 59 - 0 Fax. 07 11 / 1 62 59 - 24

Leitungsbestands- und Verlegeplan von km 4.0+43 bis 4.6+98 (A60) von km 0.0+00 bis 0.1+39 (A 713) Wasserleitung		Datum	Name
"Urheberschutz" - Alle Rechte bei der DB Projekte Süd GmbH		Gezeichnet	07/02 CLE
Änderungsvermerke		Bearbeiter	07/02 NIE
Maßstab		1:1000	
Freigabe DB Projekte Süd GmbH gez. R. Baur Stuttgart, den 12.07.2002		Ersatz für Plan-Nr. Phase Index	
Ersatz durch Plan-Nr.		Anlage Planfeststellungsunterlagen	
Genehmigungsvermerk - Eisenbahn-Bundesamt		Anlage 8.3 416 - 18	
Datum Genehmigungsvermerk Name Unterschrift		Blatt 7 von 15	

"Urheberschutz" - alle Nutzungsrechte bei der DB AG

Zeichnungsdatei: W-AE_LDWG - Plotdatei: 6830A07.PLT