

Legende

- Grenze Leitungserfassung
- Leitungsbestand
- Leitungsbestand, entfällt auf der ausge-x-ten Länge
- umverlegte Leitung (im Endzustand)

Kartengrundlage: Digitale Stadtkarte des Stadtmessungsamtes Stuttgart
Für das Projekt Stuttgart 21 überarbeitet durch SEIB Ingenieur-Consult GmbH




Planfestgestellt gemäß § 18 durch Beschl. DB vom 16. Mai 2007
Az.: 59160 PAP-PS 21-PEA 60

Im Auftrag

Umgestaltung des Bahnknotens Stuttgart
Ausbau- und Neubaustrecke Stuttgart – Augsburg
Bereich Stuttgart – Wendlingen mit Flughafenanbindung

Planfeststellungsabschnitt 1.6 a Zuführung Ober-/Untertürkheim
Bau-Km 1.1+55 (km 0.8+55) bis km 7.2+20 : Stuttgart Hbf – Obertürkheim (–Esslingen)
Bau-Km 0.0+00 bis 2.6+45 : Abzweig Wangen – Untertürkheim (–Waiblingen/Remsbahn)

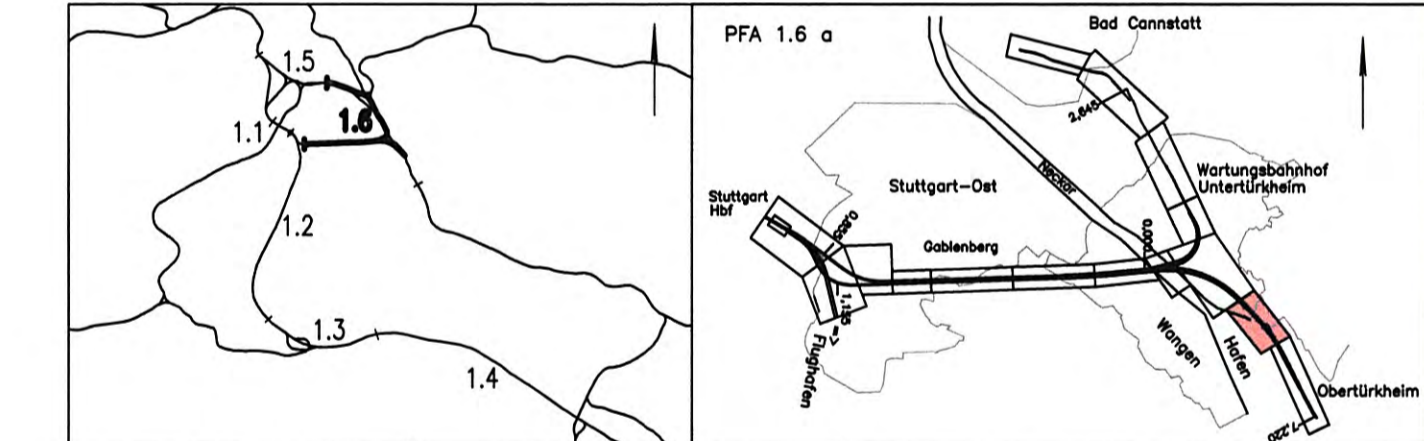

Geographische Codierung 1.6 1.6 a 00	Blattschnittcodierung 4700 be-20	Organisatorische Codierung P la bl w k 4 L a
Auftraggeber DB Projekte Süd GmbH Wolfenstraße 20 70191 Stuttgart Tel. 07 11 / 27 85 - 0 Fax. 07 11 / 27 85 - 999	Projektsteuerung Drees & Sommer AG Infra-Consult & Management GmbH Lautenschlagerstraße 2 70173 Stuttgart Tel. 07 11 / 22 29 33 - 10 Fax. 07 11 / 22 29 33 - 90	Planer – bearbeitet im Auftrag der DB Projekte Süd GmbH Generalplaner PIA 1.2 / 1.3 / 1.6 BUNG / DE-Consult / FICHTNER Bauconsulting c / o Kronenstr. 36 70174 Stuttgart Tel. 07 11 / 1 82 59 - 0 Fax. 07 11 / 1 82 59 - 24



Leitungsbestands- und Verlegeplan von km 5.7+33 bis 6.3+69 (A60) Wasserleitung		Datum 07/02	Name CLE
Gezeichnet		Datum 07/02	Name NIE
Bearbeiter		Maßstab 1:1000	
"Urheberschutz" – Alle Rechte bei der DB Projekte Süd GmbH		Freigabe DB Projekte Süd GmbH gez. R. Baur Stuttgart, den 12.07.2002	
Änderungsvermerke		Ersatz für Plan-Nr. Phase Index Ersetzt durch Plan-Nr.	
Genehmigungsvermerk – Eisenbahn-Bundesamt		Anlage Planfeststellungsunterlagen Anlage 8.3 416-21 Blatt 10 von 15	
Datum	Genehmigungsvermerk	Name	Unterschrift
Zeichnungsdatei: W_BE20_LDWG - Plotdatei: 6830A10.PLT			