


Darstellung auf der Grundlage der TK25 mit Erlaubnis des Landes-  
 vermessungsamtes Baden-Württemberg, vom 22.09.1997, Az.:5.12./1636

**Stuttgart 21** **NUR ZUR INFORMATION**

Umgestaltung des Bahnknotens Stuttgart  
 Ausbau- und Neubaustrecke Stuttgart – Augsburg  
 Bereich Stuttgart – Wendlingen mit Flughafenbindung

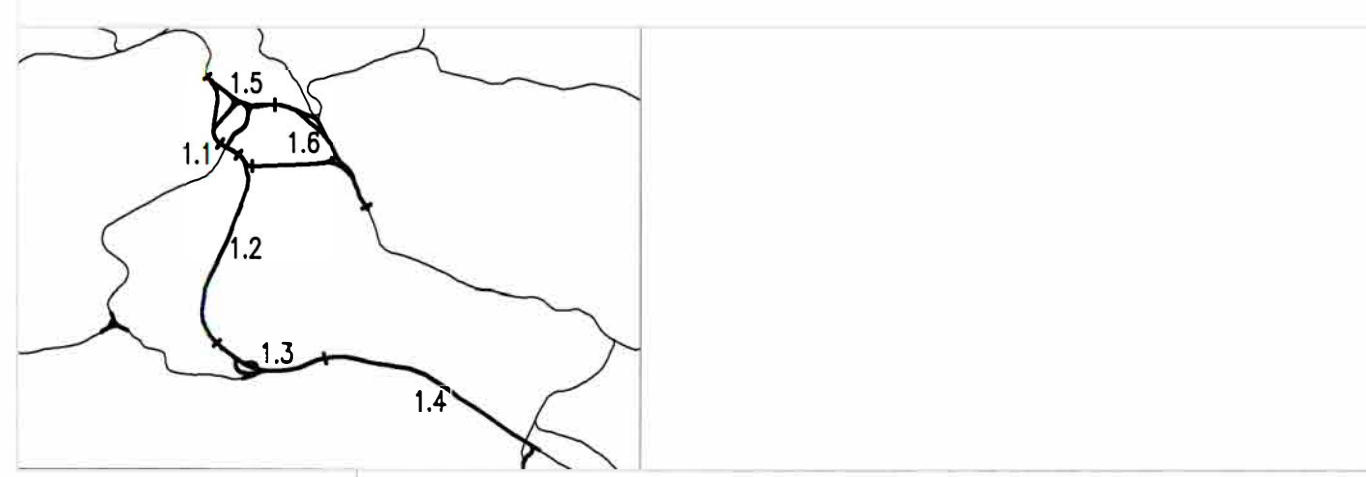

|  |   |   |
|--|---|---|
| Geographische Codierung<br>1 5 0 0 1 1 V | Blattschnittcodierung<br>X X X X X X X X X X X X X X X X  | Organisatorische Codierung<br>P   0   0   1   V   K   0   9   0   0   |
| Auftraggeber<br>DB Projekt Süd GmbH      | Projektleitung<br>Drescher & Partner AG<br>Lehrstr. 11<br>70372 Stuttgart<br>Tel. 07 11 / 23 95 - 0<br>Fax 07 11 / 23 95 - 11 | Pflicht- = bearbeitet im Auftrag der<br>DBProjekt Süd GmbH<br>gez. Bartsch<br>DB Projekt Süd GmbH<br>Stuttgart<br>Tel. 07 11 / 23 95 - 0<br>Fax 07 11 / 23 95 - 100 |

|   |  |   |                |
|---|--|---|----------------|
| <b>Übersichtsplan</b>                                   |  | Datum   | Name           |
| Flucht- und Rettungswege im Tunnelbereich               |  | Gezeichnet  | 12/02 Schaefer |
| "Umeberschutz" – Alle Rechte bei der DBProjekt Süd GmbH |  | Bearbeiter  | 12/02 Bartsch  |
| Änderungsvermerke                                       |  | Maßstab   | 1:25000        |
| Anlage  |  | Freigabe DBProjekt Süd GmbH<br>gez. R. Bau <b>4453-01</b> |                |
| Genehmigungsvermerk – Eisenbahn-Bundesamt               |  | Datum: 18.12.2002   |                |
| Datum   |  | Ersatz für Plan-Nr.                                       |                |
| Genehmigungsvermerk                                     |  | Ersatz durch  |                |
| Datum   |  | Anlage Planfeststellungsunterlagen                        |                |
| Genehmigungsvermerk                                     |  | Anlage 10.2.1   |                |
| Datum   |  | Blatt 1 von 1   |                |