


# Dammring


Schnitt 1-1  
M. 1:100

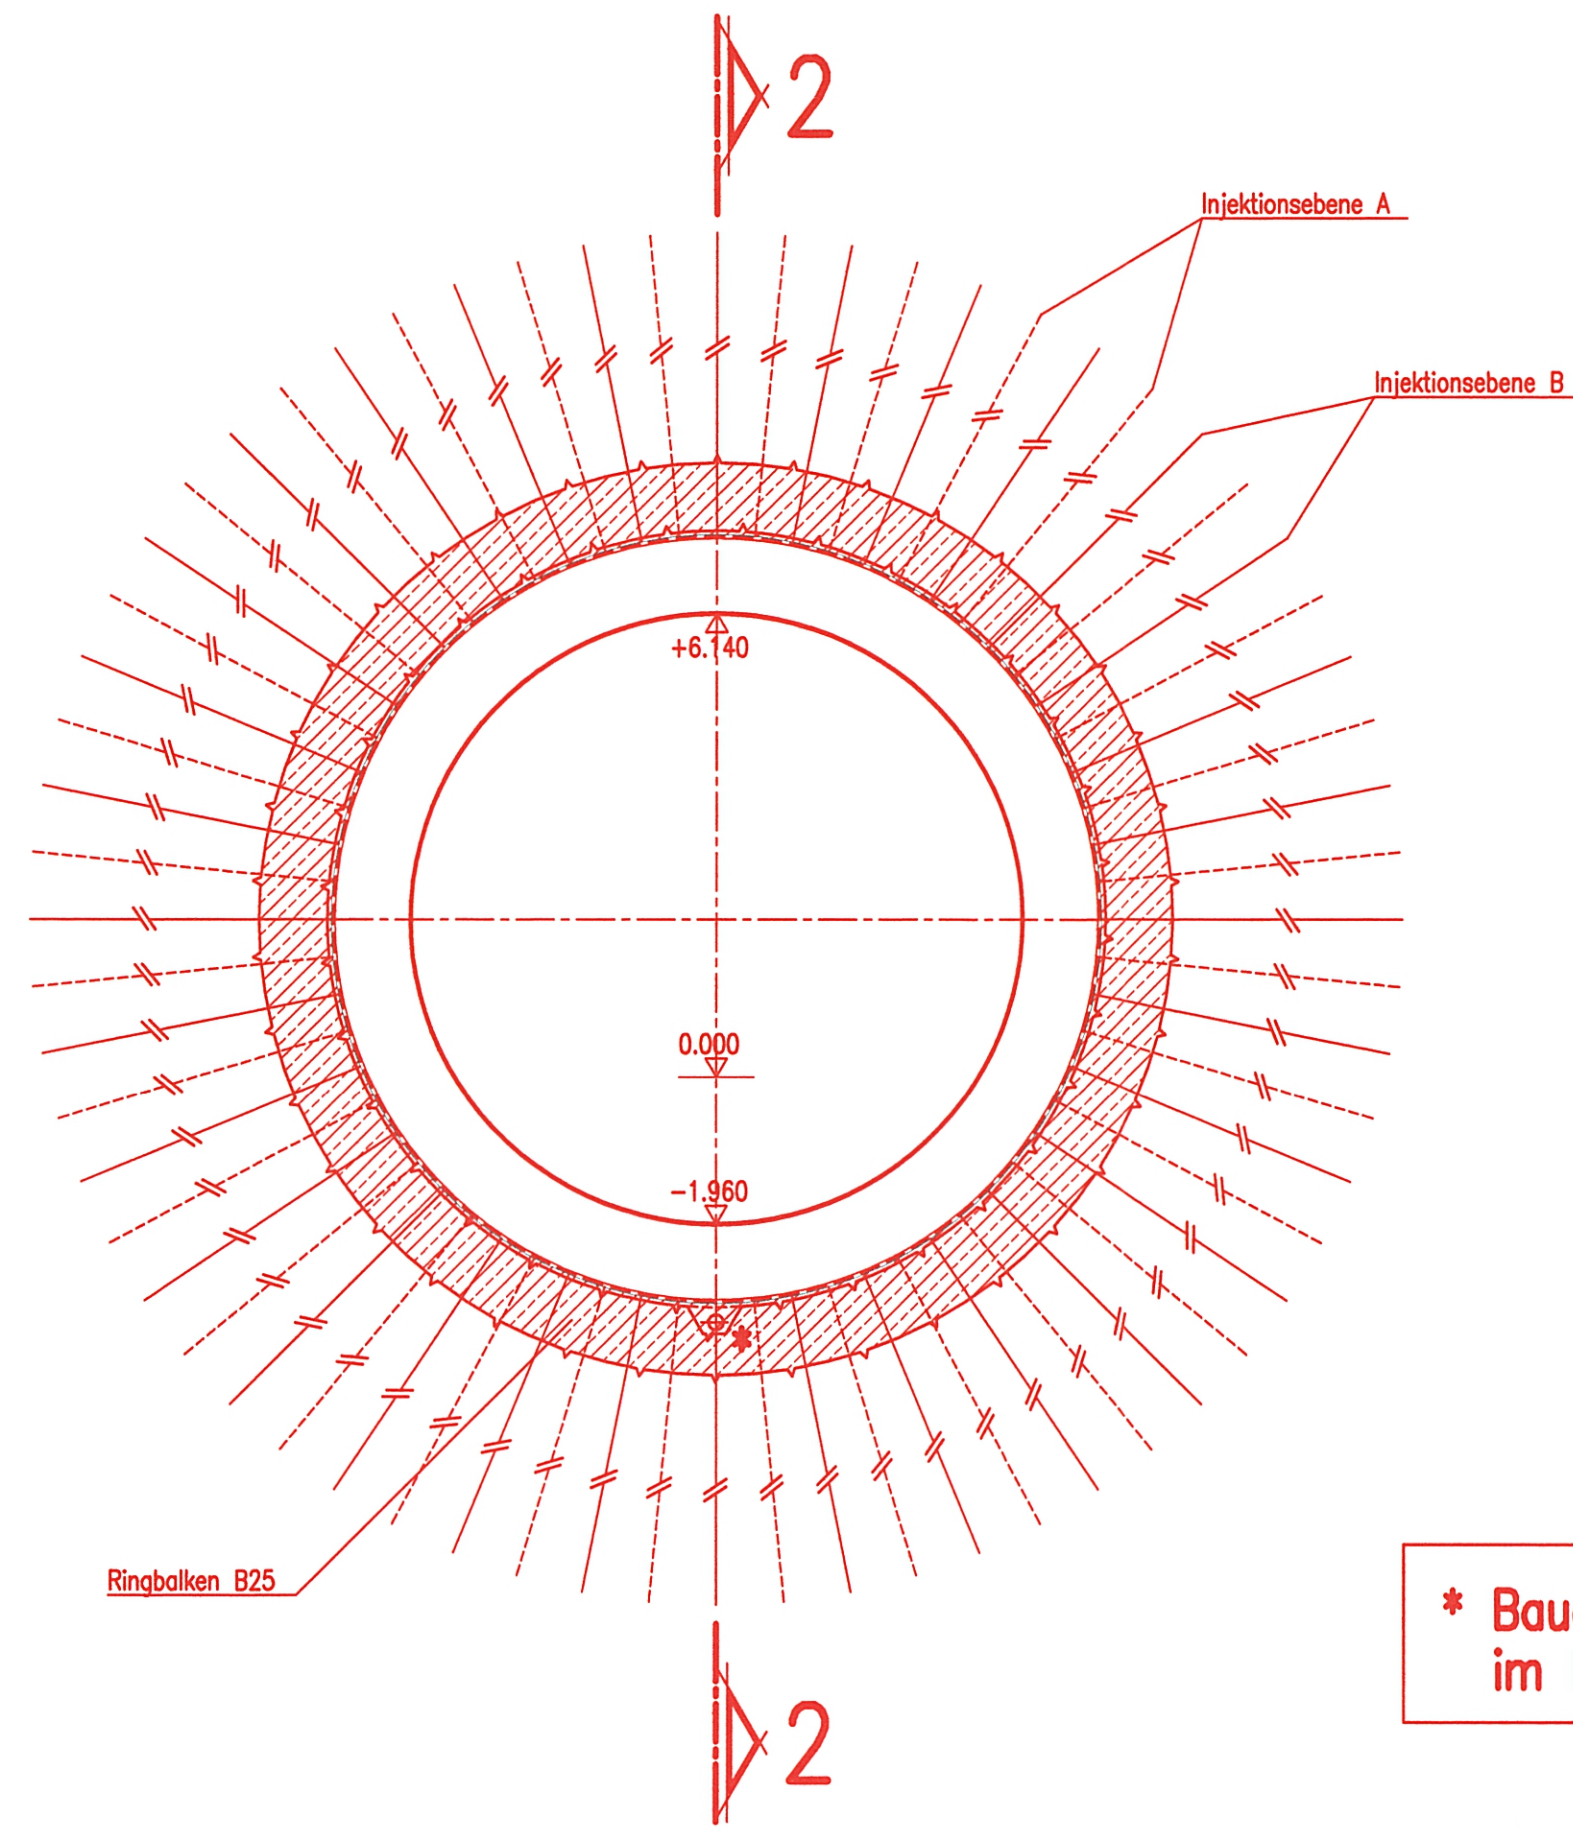

\* Baudrainage, wird im Endzustand verpreßt

Dammring	Achse 61	Achse 62
abzuschottende Formation	Unausgelaugter Gipskeuper anhydritführend	Unausgelaugter Gipskeuper anhydritführend
Durchfahrungsbereich	km 1.1+55 - km 3.3+70	km 0.8+55 - km 3.2+60
gepl. Standort	km 3.4+00	km 3.3+00


Schnitt 2-2  
M. 1:100

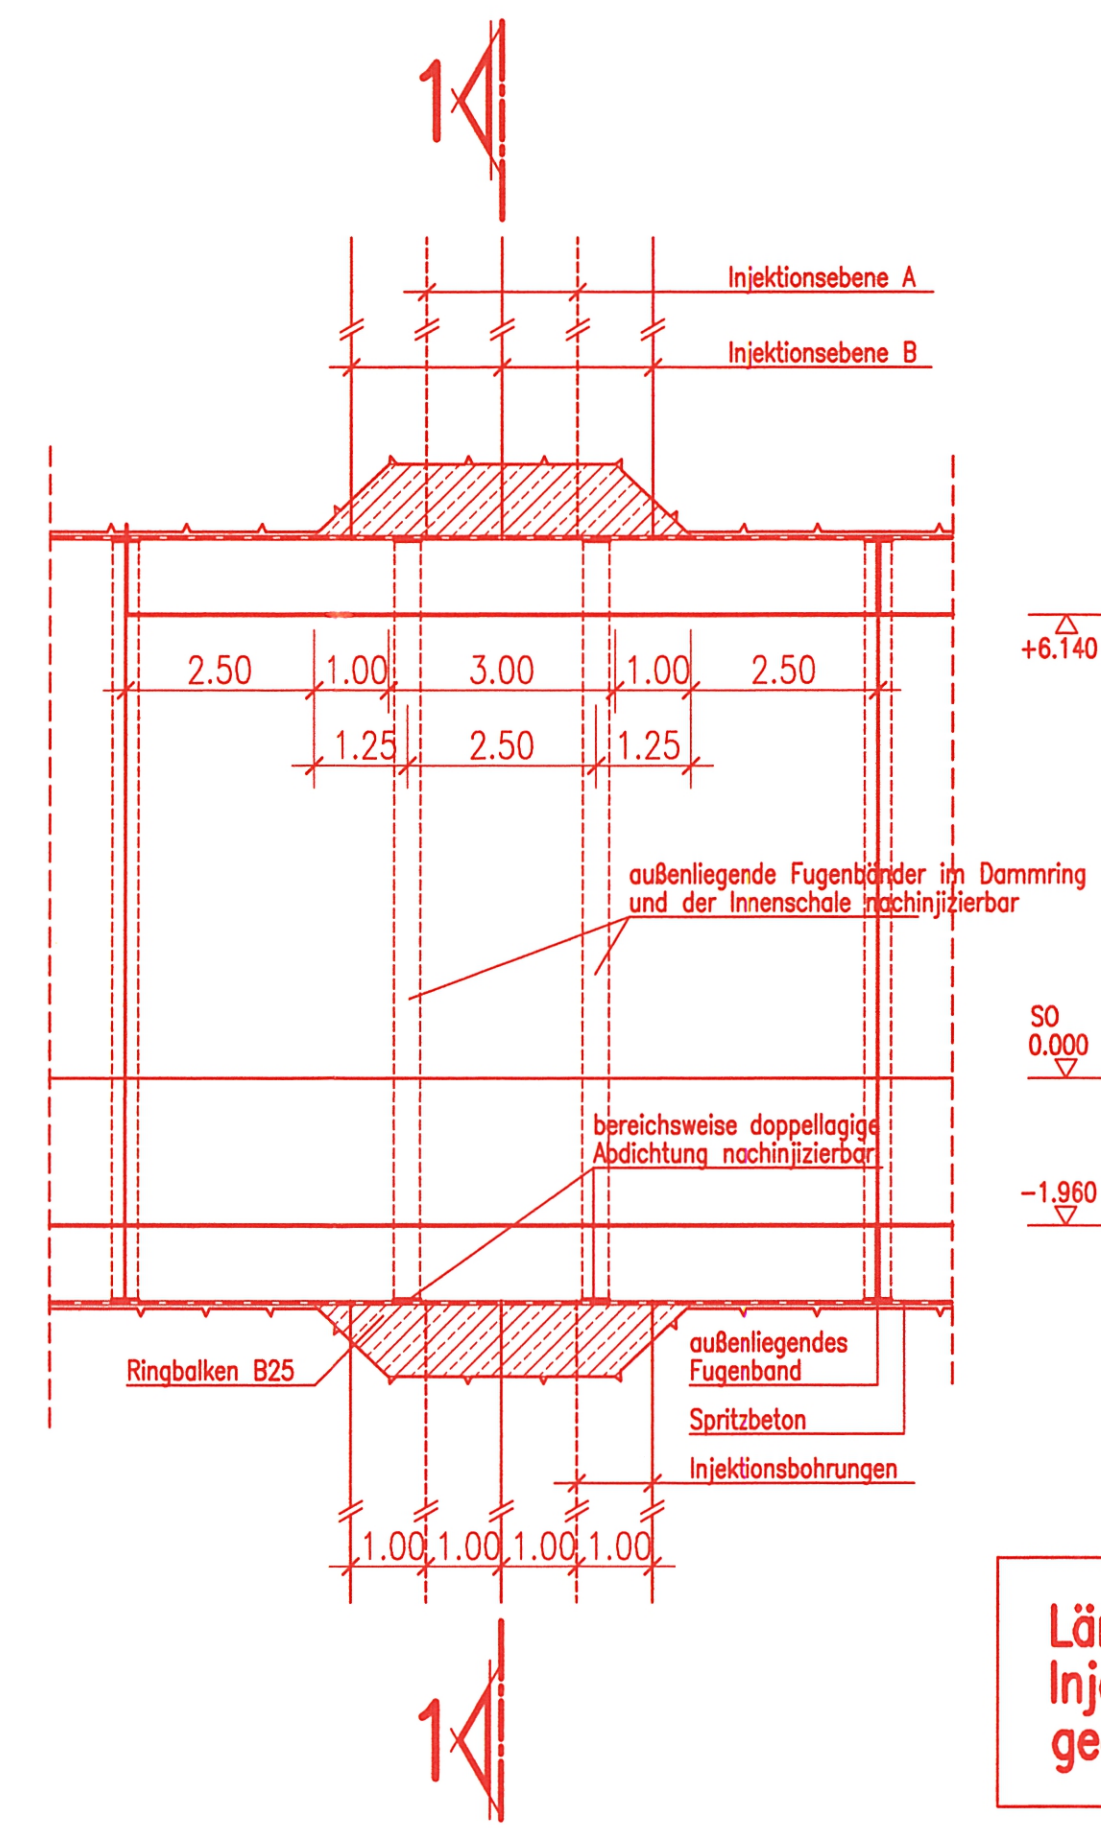

Länge und Abstände der Injektionsbohrungen nach geologischer Erfordernis


# Injektionsring

Schnitt 1-1  
M. 1:100

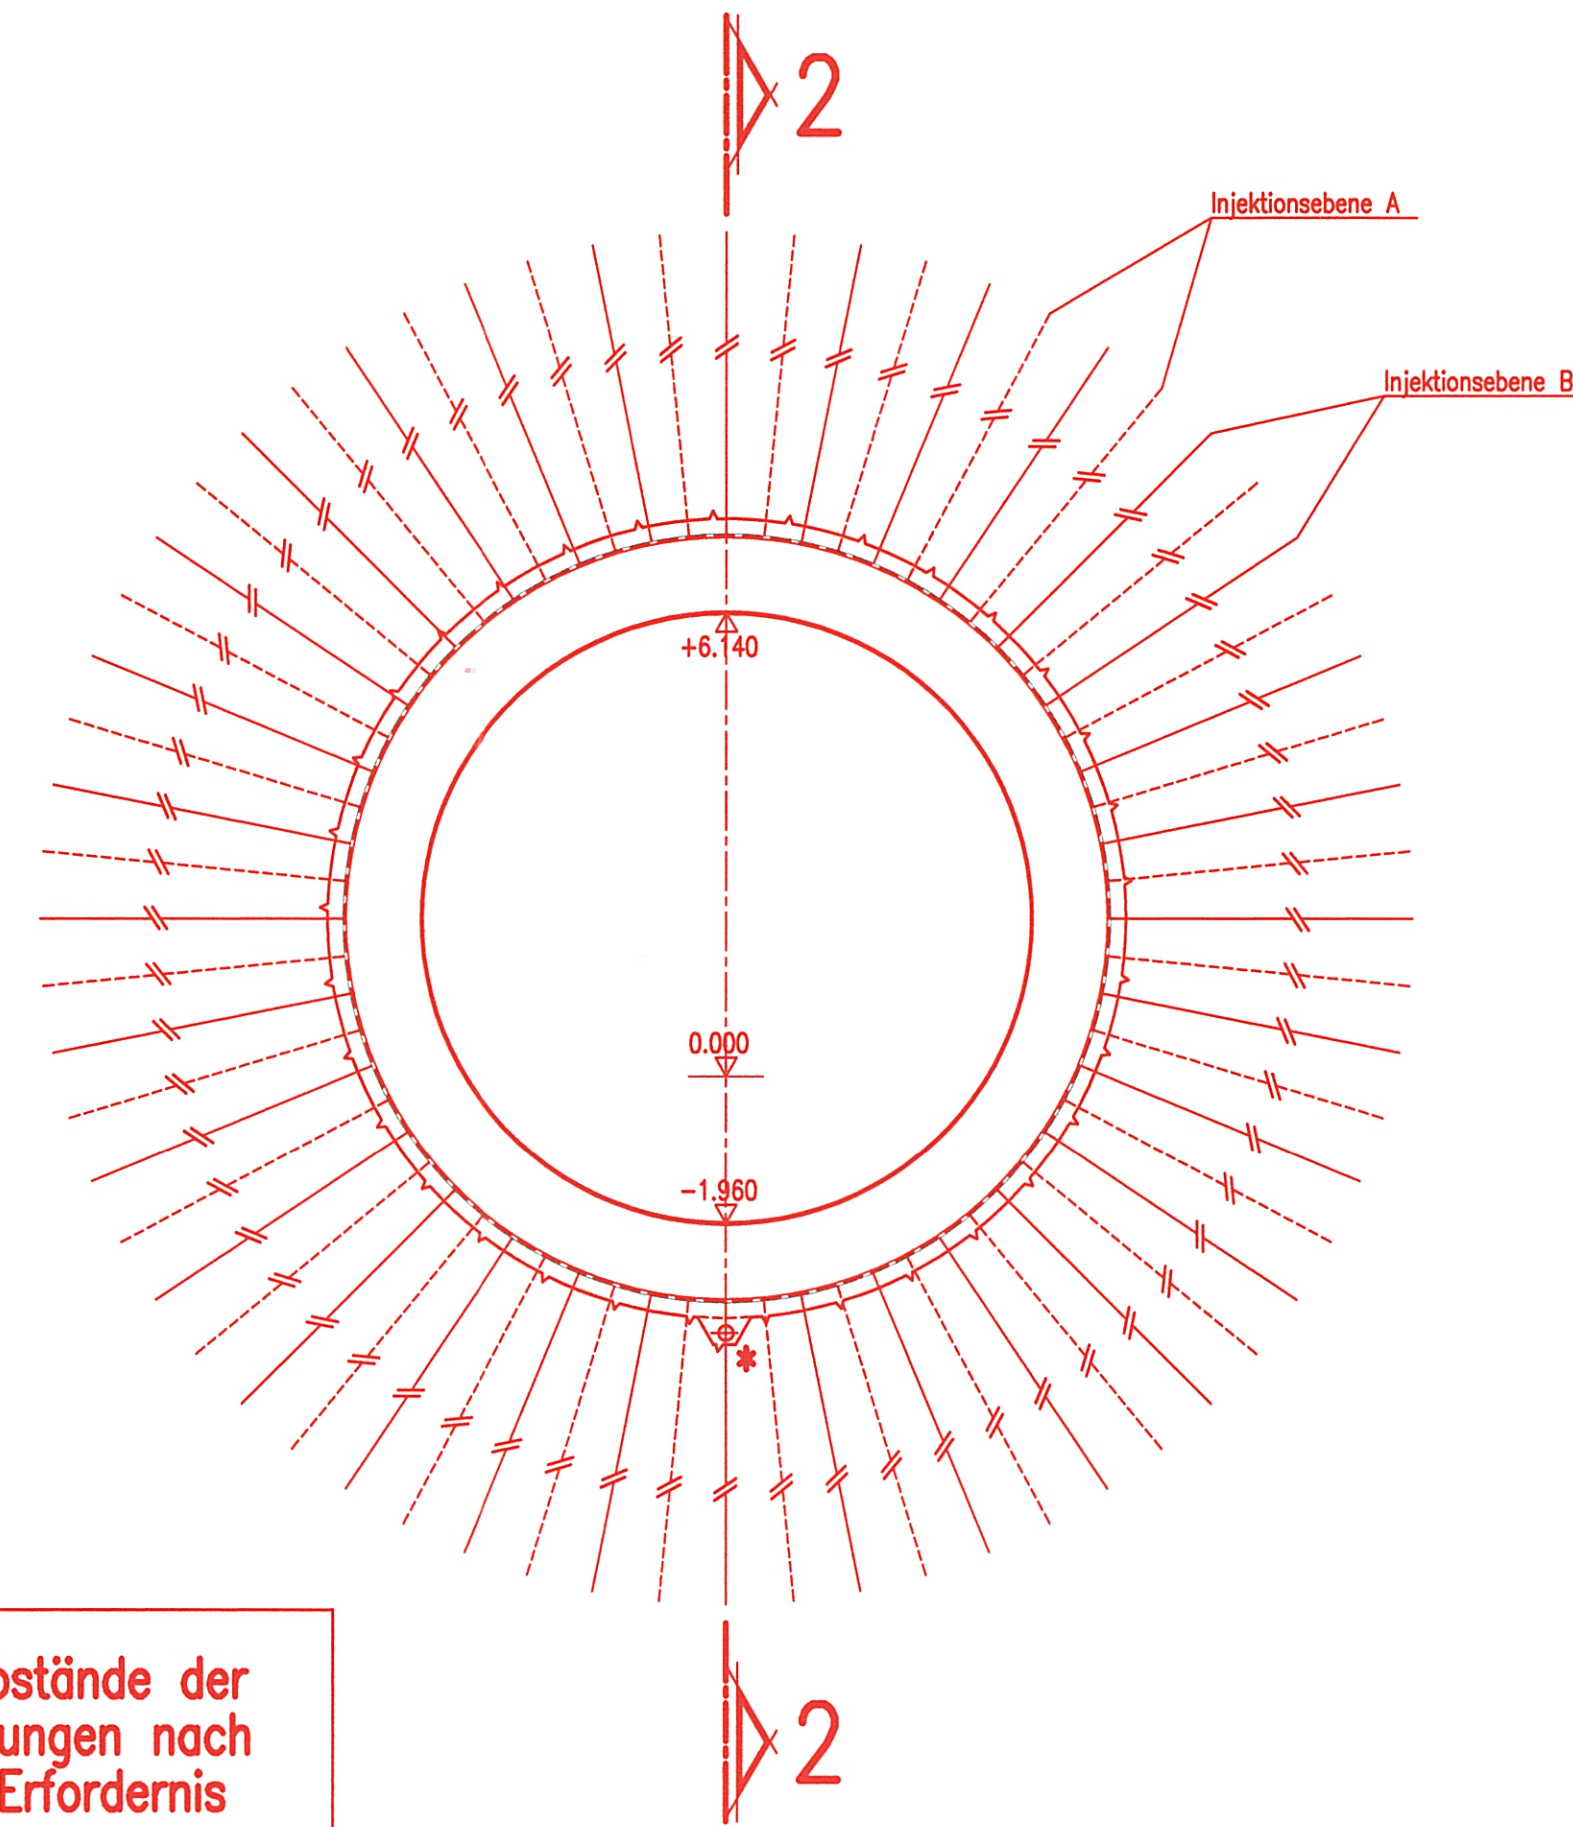

Injektionsring	Achse 61	Achse 62	Achse 713	Achse 714	Zwischenangriff Ulmer Straße
abzuschottende Formation	unausgelaugter Gipskeuper anhydritfrei	unausgelaugter Gipskeuper anhydritfrei	unausgelaugter Gipskeuper anhydritfrei	unausgelaugter Gipskeuper anhydritfrei	unausgelaugter Gipskeuper anhydritfrei
Durchfahrungsbereich	km 3.3+70 bis km 5.5+30	km 3.2+60 bis km 5.6+00	km 0.1+66 bis km 0.5+00	km 0.1+65 bis km 0.5+80	km 0.0+00 bis km 0.0+96
gepl. Standort	km 3.8+80 km 4.2+30 km 4.6+50	km 3.7+50 km 4.1+50 km 5.5+00	km 0.4+50	km 0.5+30	km 0.0+00 km 0.0+15


Schnitt 2-2  
M. 1:100

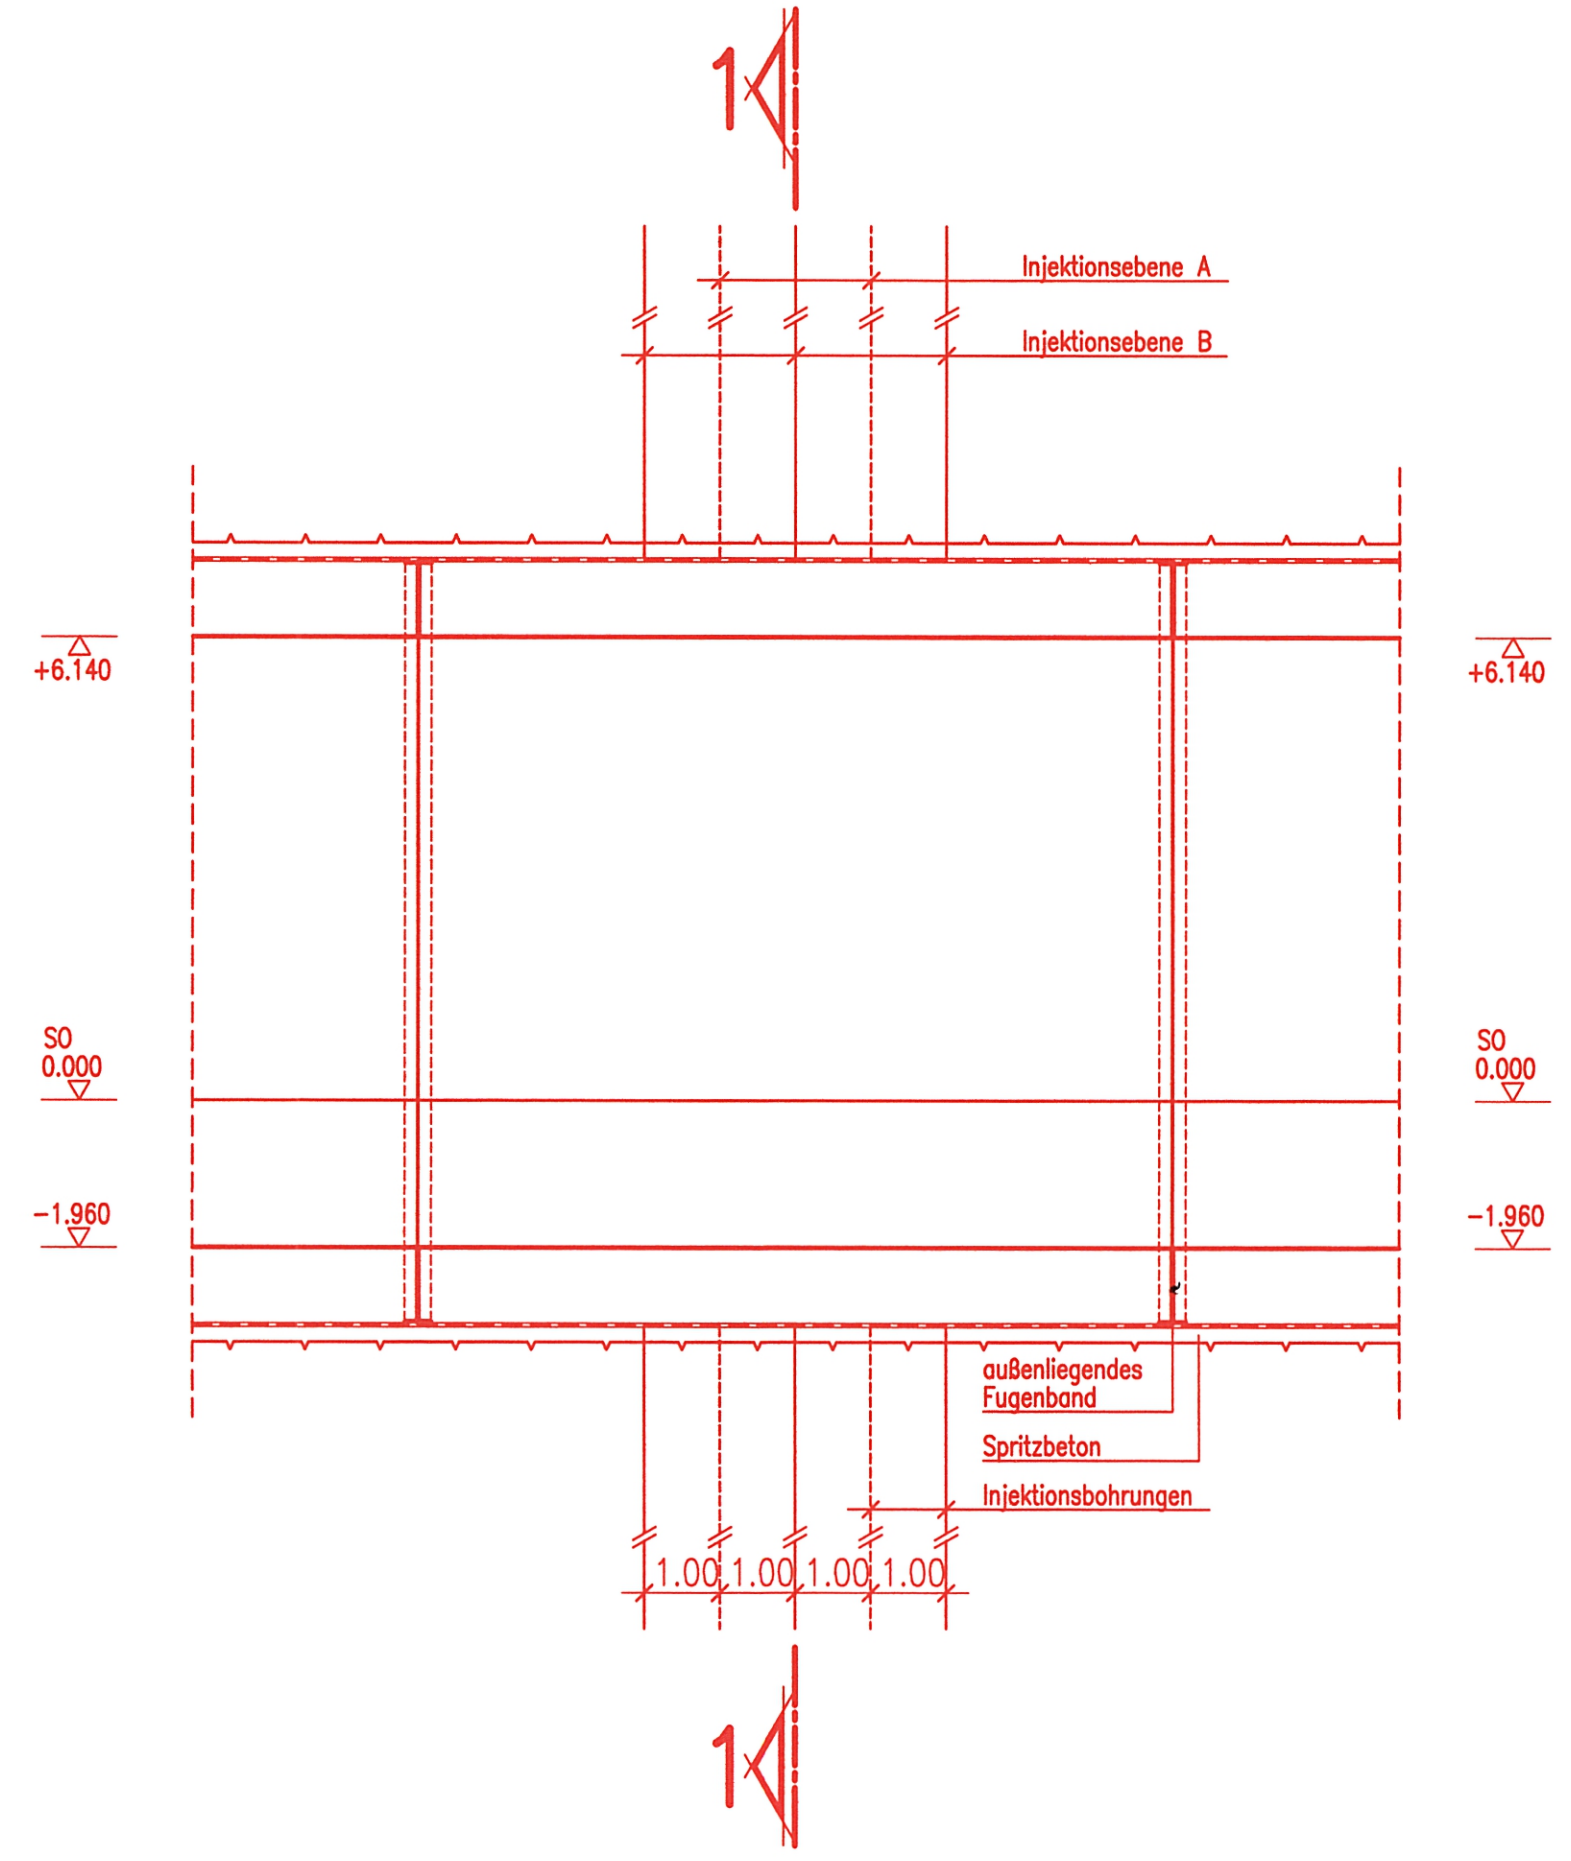

Planfestgestellt gemäß § 18 durch Beschluss vom 16. Mai 2007  
AEG DB  
A. Z.: 50160 PAP-PS 21-F-PL 3  
Eisenbahn-Bundesamt  
Stuttgart

Umgestaltung des Bahnknotens Stuttgart  
Ausbau- und Neubaustrecke Stuttgart - Augsburg  
Bereich Stuttgart - Wendlingen mit Flughafenanbindung

Planfeststellungsabschnitt 1.6 a Zuführung Ober-/Untertürkheim  
Bau-km 1.1+55 (km 0.8+55) bis km 7.2+20 : Stuttgart Hbf - Obertürkheim (- Esslingen)  
Bau-km 0.0+00 bis km 2.6+45 : Abzweig Wangen - Untertürkheim (- Waiblingen/Remsbahn)

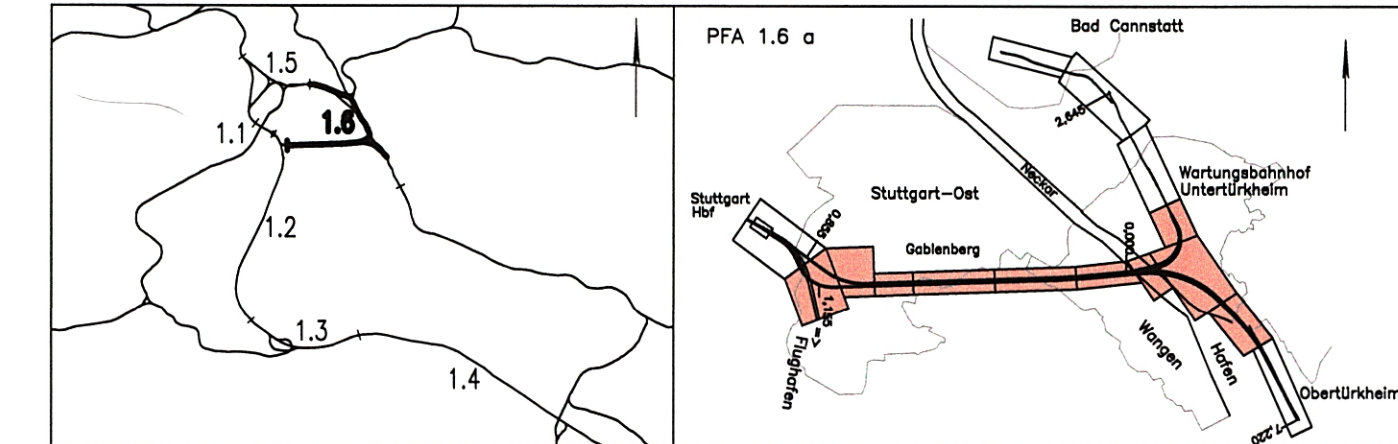

Geographische Codierung 1.6   1.6 a   0   0	Blattschnittcodierung 4   7   0   3   X   X   X   X   X	Organisatorische Codierung P   1   b   a   -   W   Q   1   S   a   -
Auftraggeber DB Projekte Süd GmbH	Projektsteuerung Drees & Sommer AG	Planer - bearbeitet im Auftrag der DB Projekte Süd GmbH

**Grundwasserumläufigkeit und Sicherheitsdrainage**  
Dammring und Injektionsring

Datum: 05/02  
Name: Stollbert

Gezeichnet: 05/02  
Stollbert

Bearbeiter: 05/02  
Kennepohl

Maßstab: 1:100

Änderungsvermerke

Index	Änderungen	Datum	Name

Genehmigungsvermerk - Eisenbahn-Bundesamt

Datum	Genehmigungsvermerk	Name	Unterschrift

Anlage 11.2  
Blatt 1 von 4