




**Schnitt A-A km 0.9+08,50**  
 gilt als Regelschnitt (Achse 713) von km 0.9+07,43 bis km 0.9+69,82  
 2 einzellige Tunnel offene Baugrube, teilweise im Gipskeuper u. BWS

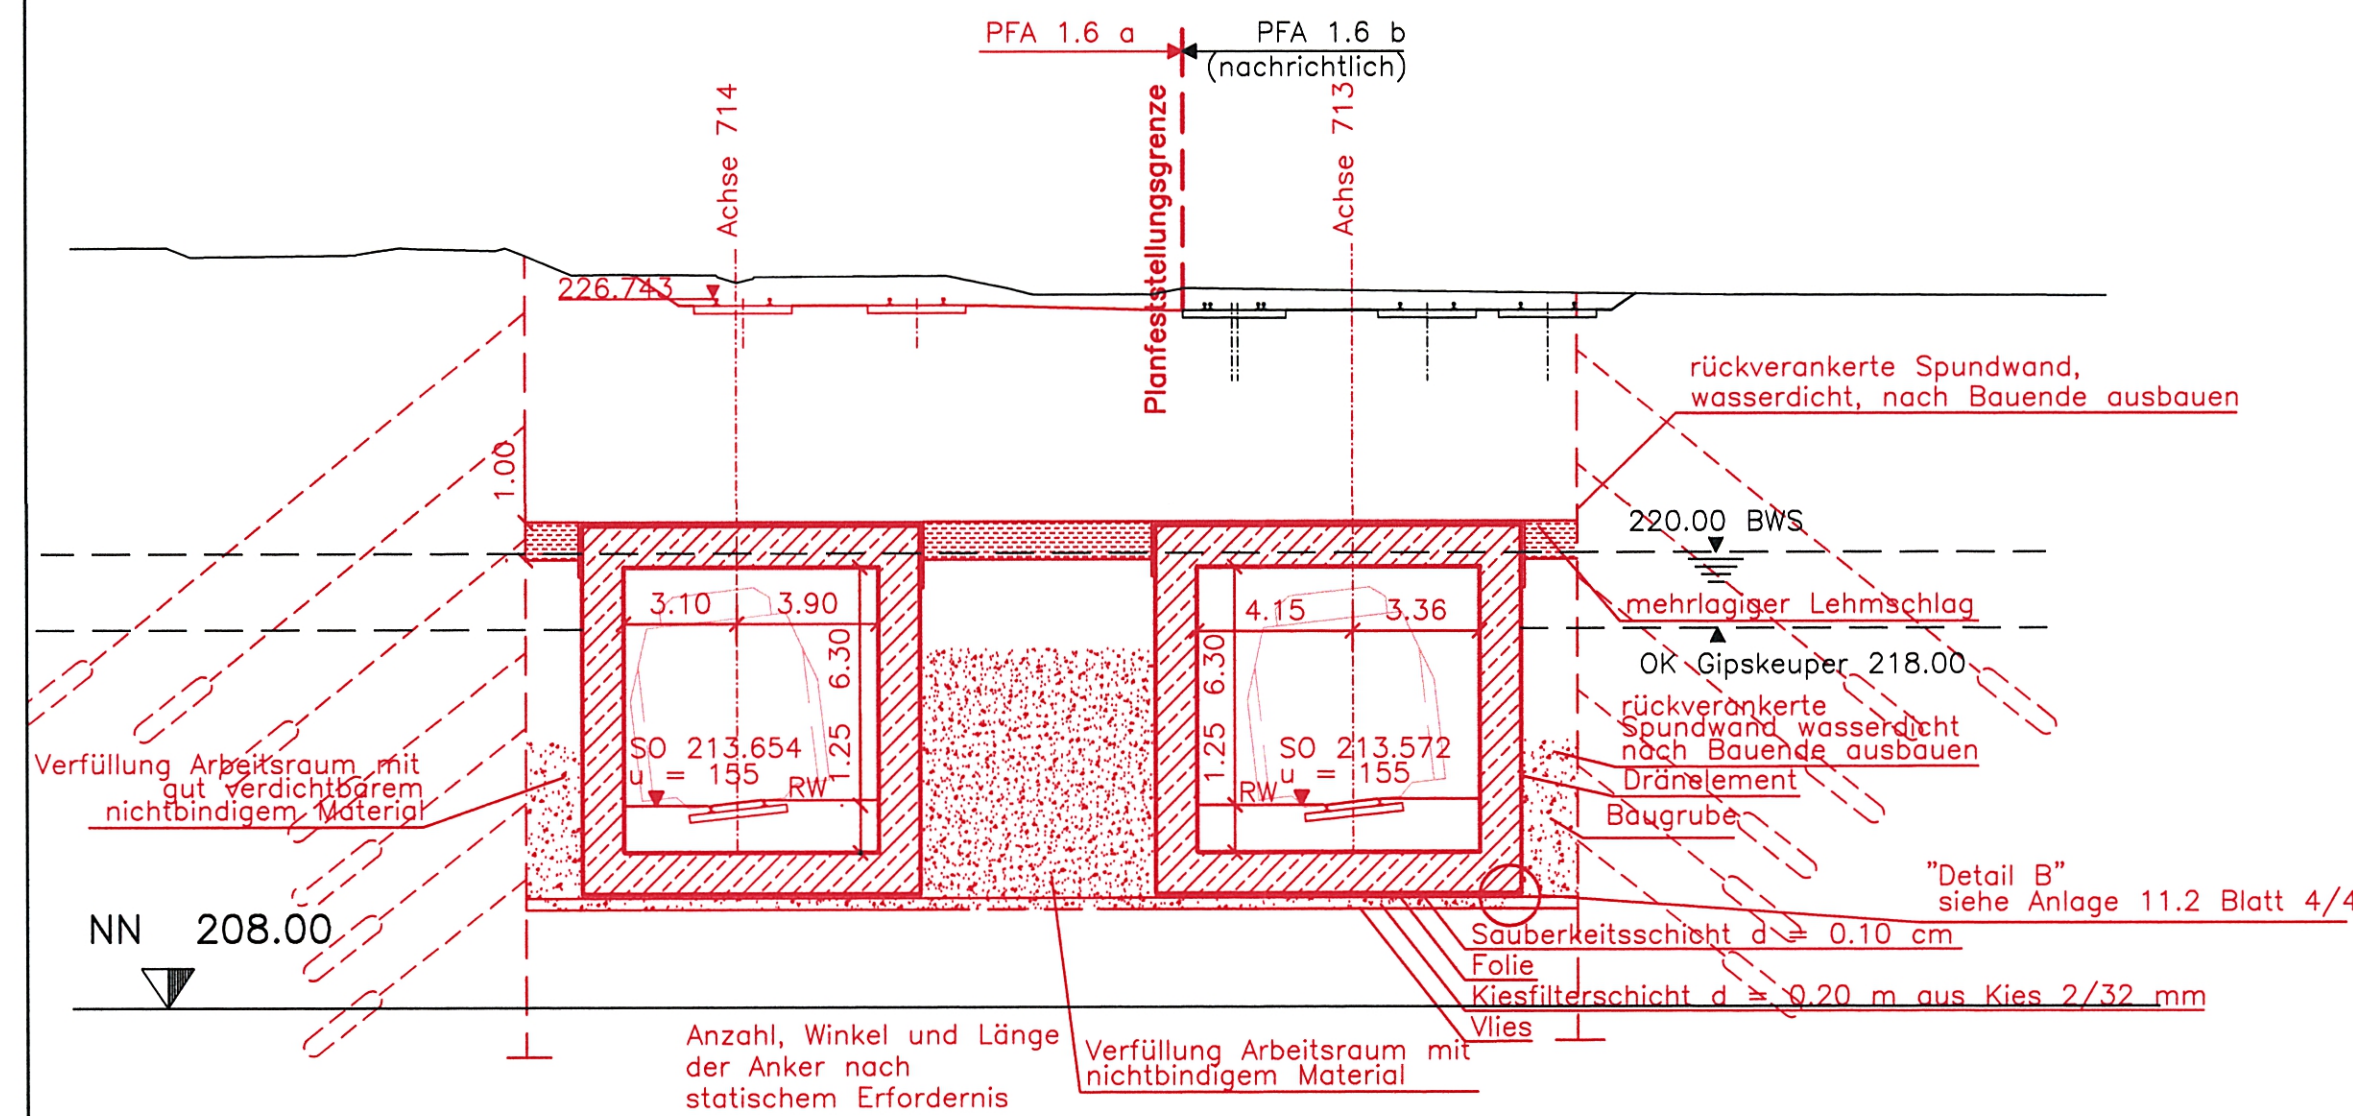

**Schnitt B-B km 0.9+71,00**  
 gilt als Regelschnitt (Achse 713) von km 0.9+69,82 bis km 1.0+79,96  
 zweizelliger Tunnel offene Baugrube, teilweise im Gipskeuper u. BWS

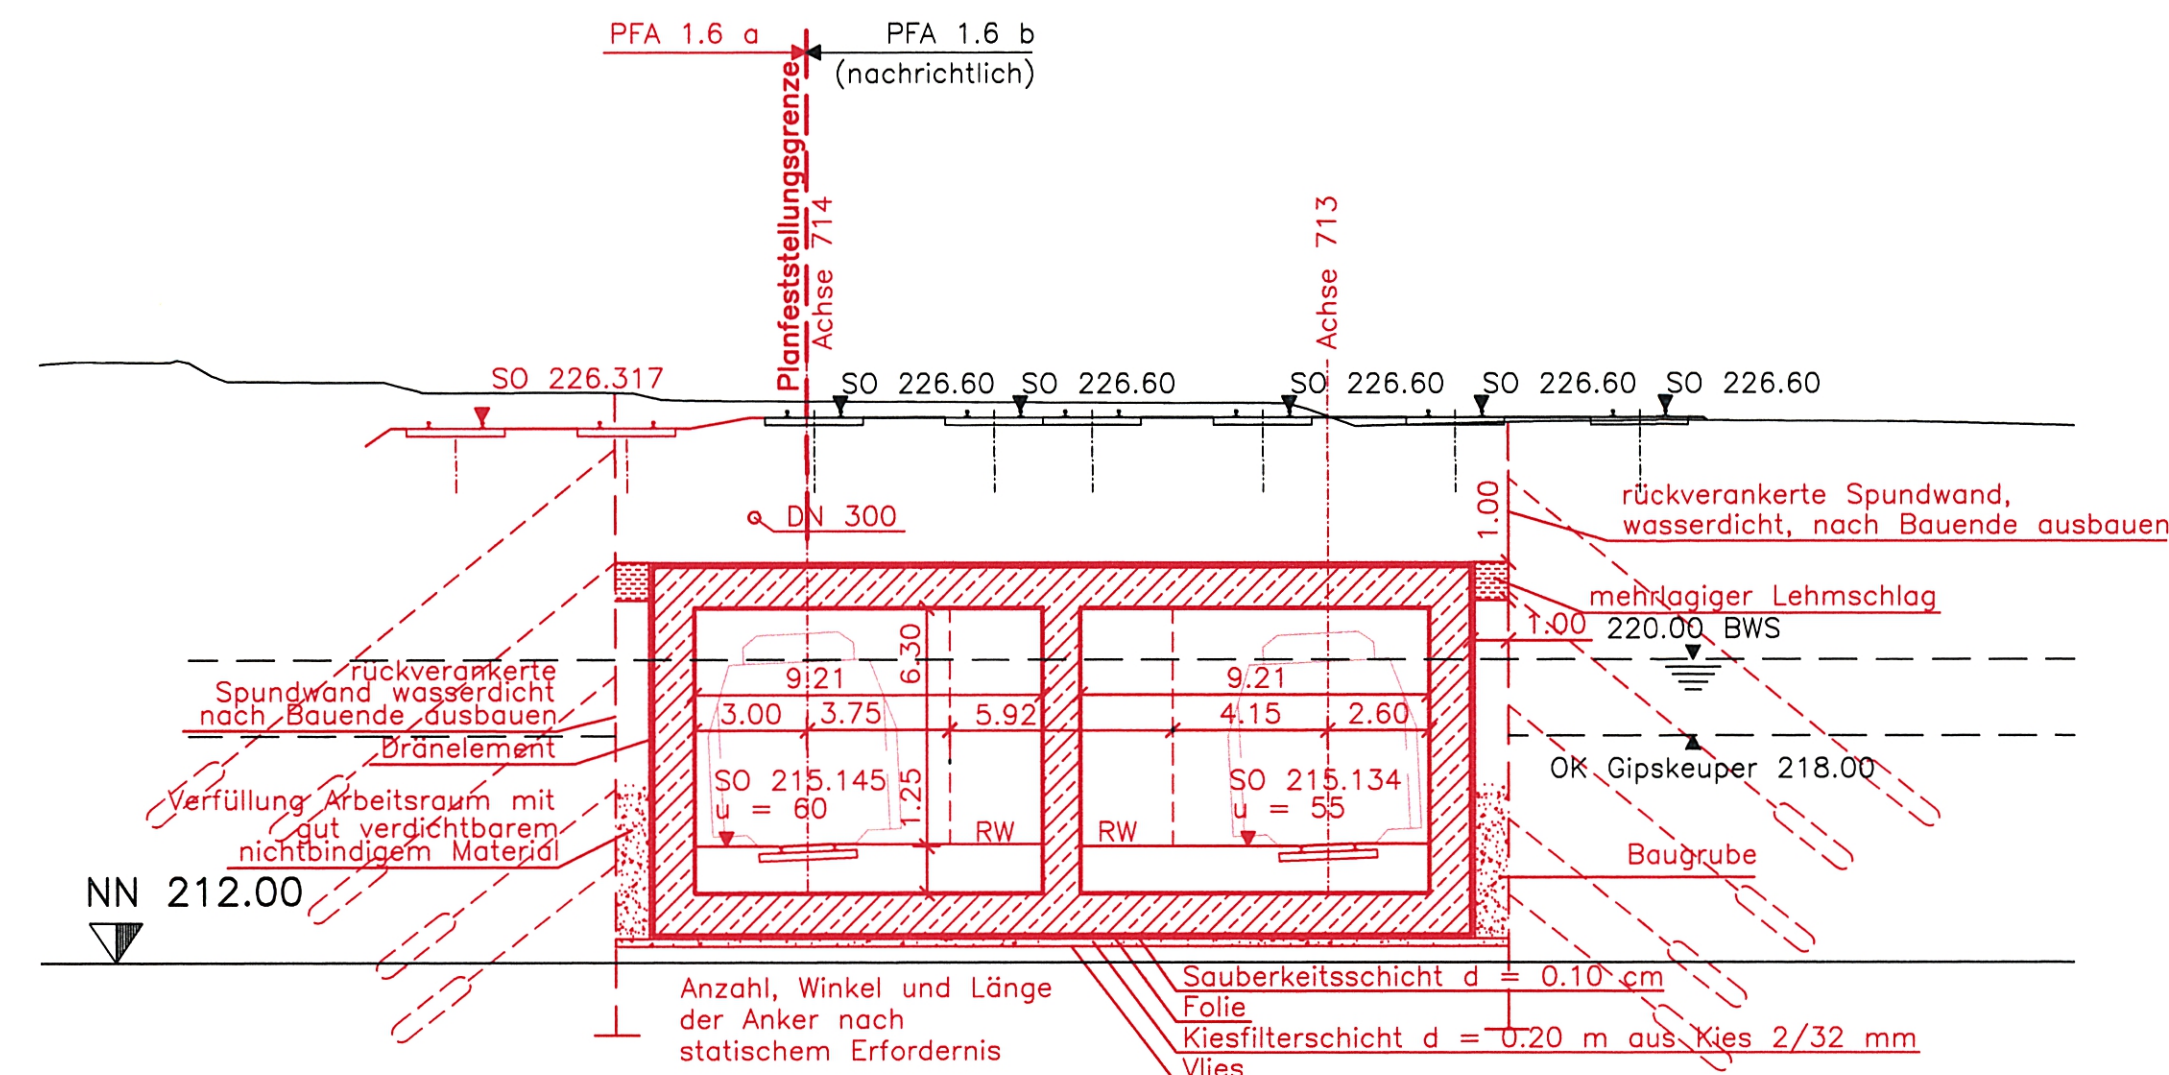

**Schnitt D-D km 1.0+79,96**  
 gilt als Regelschnitt (Achse 713) von km 1.0+79,96 bis km 1.2+75,00  
 Trog, teilweise im Gipskeuper u. BWS

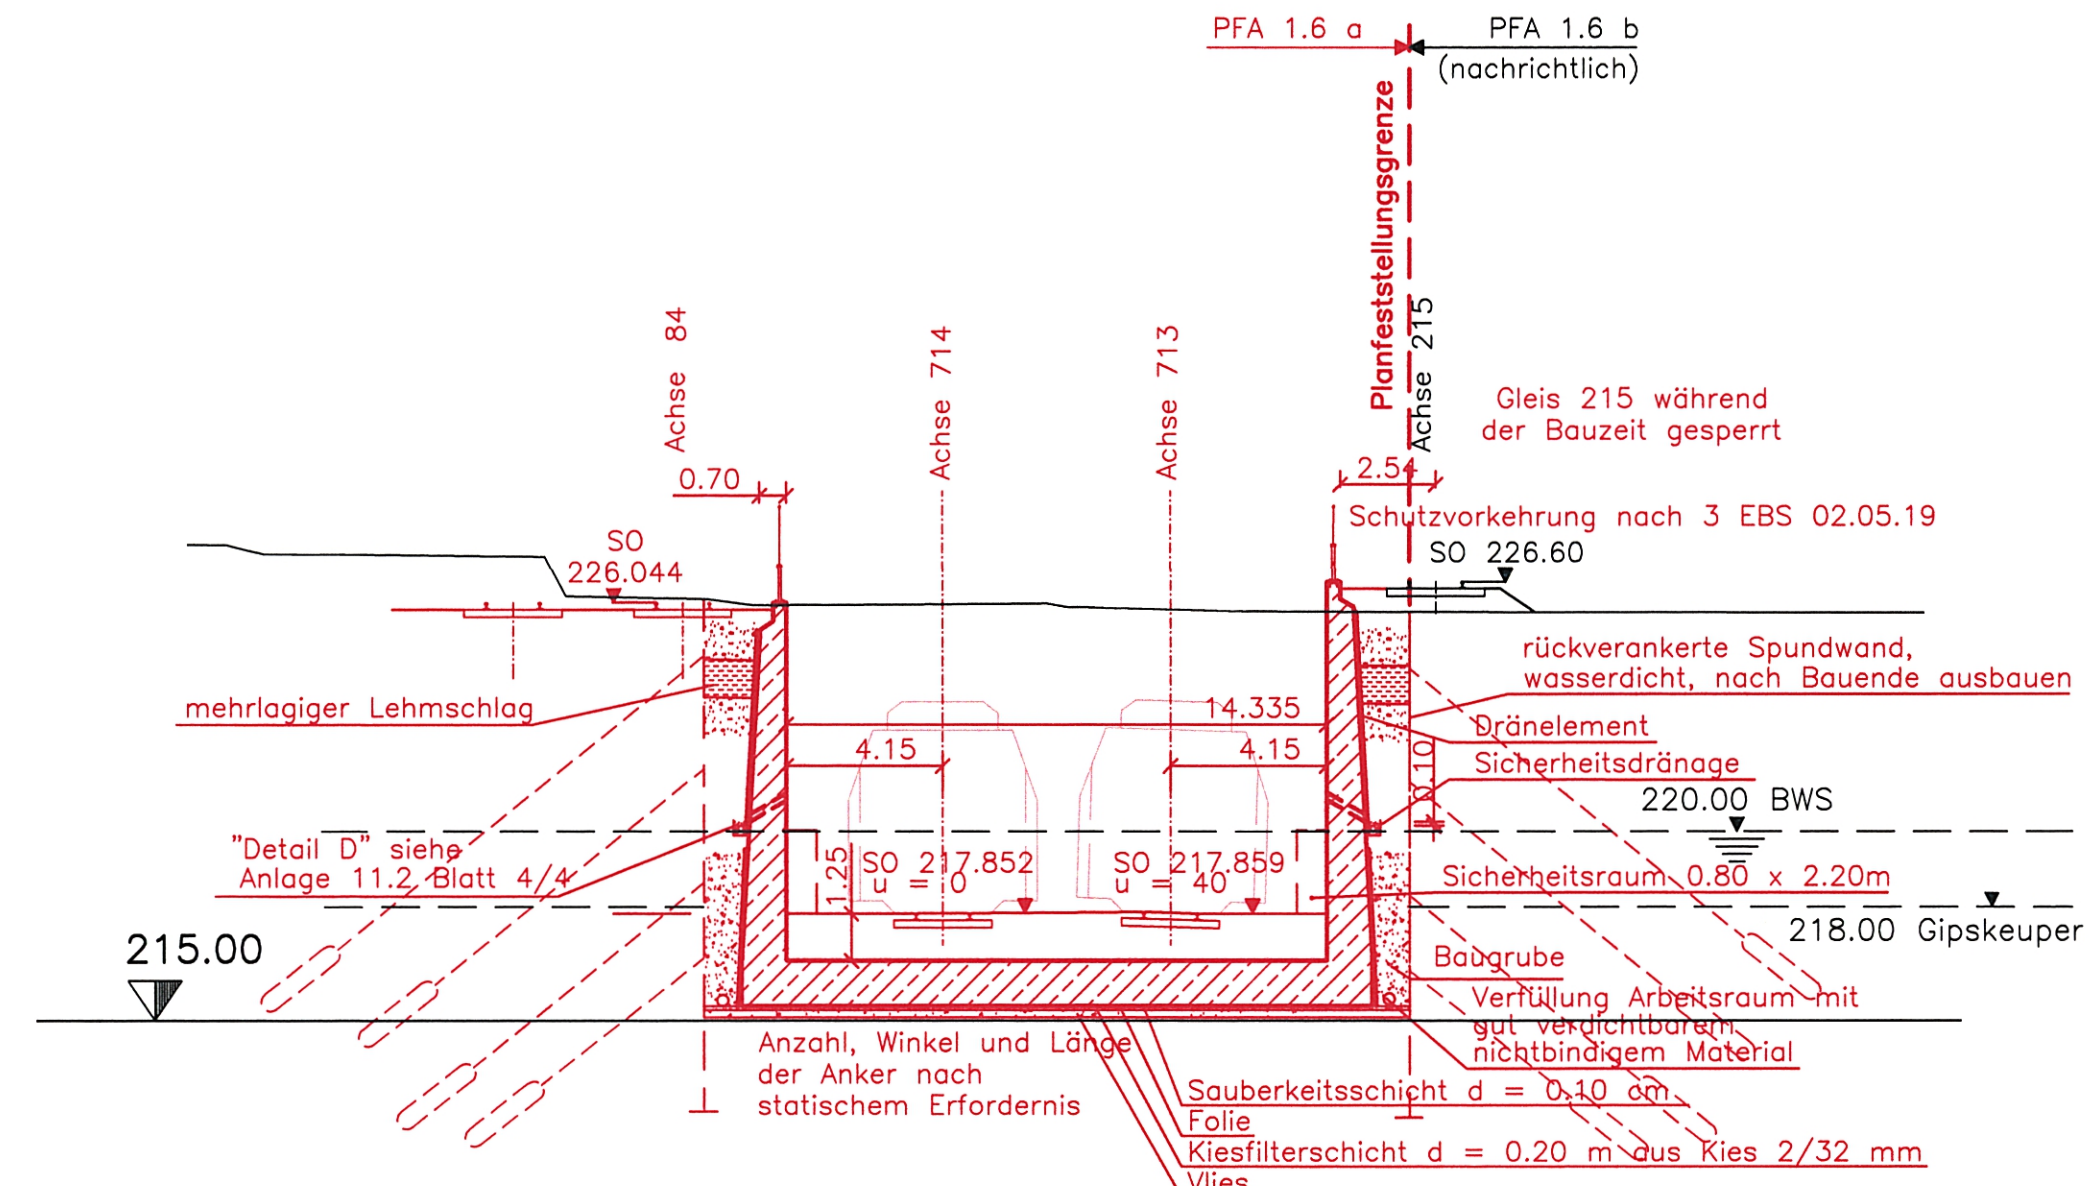


**Legende**

RW Flucht- und Rettungsweg

Umgestaltung des Bahnknotens Stuttgart  
 Ausbau- und Neubaustrecke Stuttgart - Augsburg  
 Bereich Stuttgart - Wendlingen mit Flughafenanbindung  
 In Auftrag  
 Eisenbahn-Bundesamt  
 Karlsruhe/Stuttgart

Planfeststellungsabschnitt 1.6 a Zuführung Ober-/Untertürkheim  
 Bau-Km 1.1+55 (km 0.8+55) bis km 7.2+20 : Stuttgart Hbf - Obertürkheim (-Esslingen)  
 Bau-Km 0.0+00 bis 2.6+45 : Abzweig Wangen - Untertürkheim (-Waiblingen/Remsbahn)

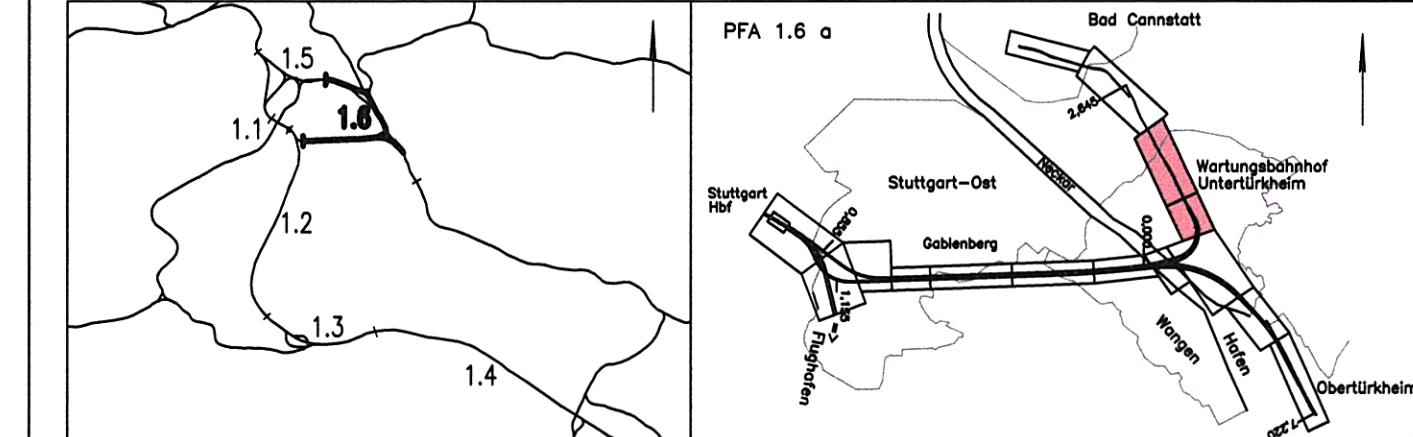

Geographische Codierung 1.6   1.6 a   0   0	Blattschnittcodierung - - - - -	Organisatorische Codierung P   l   b   q   W   q   2   T   a   -
Auftraggeber DBProjekte Süd GmbH Wolfraststraße 20 70191 Stuttgart Tel. 07 11 / 2 27 85 - 0 Fax. 07 11 / 2 27 85 - 999	Projektsteuerung Drees & Sommer AG Infra Consult & Management GmbH Lautenschlagerstraße 2 70173 Stuttgart Tel. 07 11 / 22 29 33 - 10 Fax. 07 11 / 22 29 33 - 90	Planer - bearbeitet im Auftrag der DBProjekte Süd GmbH Generalsplaner PFA 1.2 / 1.3 / 1.6 BUNG / DE-Consult / FICHTNER Bauconsulting c / o Kronenstr. 36 70174 Stuttgart Tel. 07 11 / 1 62 59 - 0 Fax. 07 11 / 1 62 59 - 24

<b>Grundwasserumläufigkeit und Sicherheitsdrainage Querschnitte Untertürkheim</b>		Datum	Name
Gezeichnet	07/02	HAB	
Bearbeiter	07/02	BTR	
Maßstab 459-12 1:200		Freigabe DBProjekte Süd GmbH gez. R. Baur Stuttgart, den 12.07.2002	
Ersatz für Plan-Nr. Ersetzt durch Plan-Nr.		Phase	Index
Anlage Planfeststellungsunterlagen		Anlage 11.2 Blatt 3 von 4	
Genehmigungsvermerk - Eisenbahn-Bundesamt			
Datum	Genehmigungsvermerk	Name	Unterschrift
Zeichnungsdatei: PUTH-3_LDWG - Plotdatei: 61120A03.PLT			