Schnitt II–II M 1:25

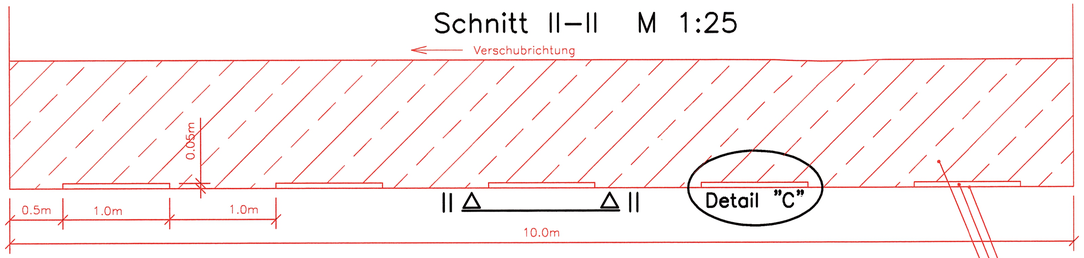

Detail "C" M 1:5

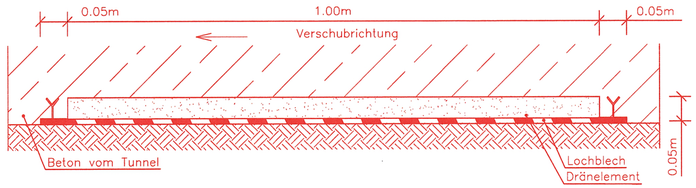

Ansicht II – II M 1:10

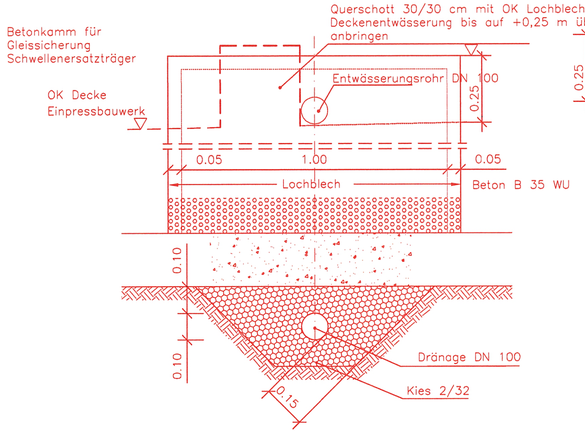

Detail "A" M 1:10

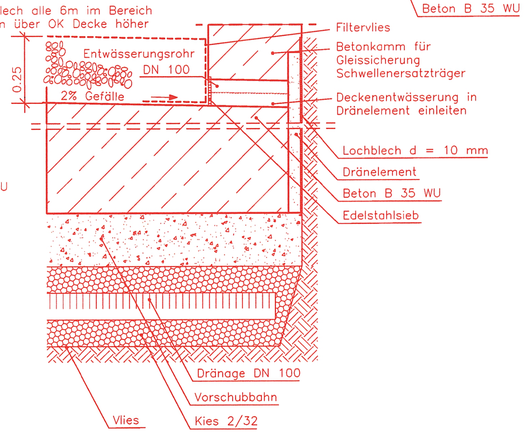

Detail "B" M 1:25

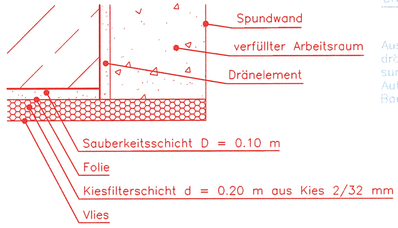

Detail "D" M 1:25

Sicherheitsdränage mit Sicherheitsöffnung alle 10m beidseitig in den Trogwänden

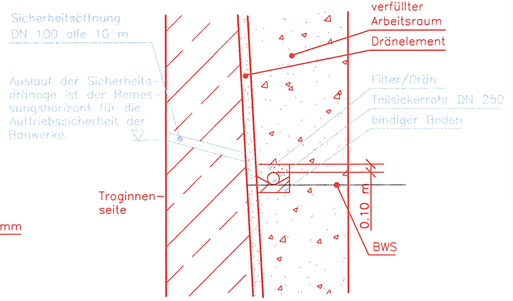

Stuttgart 21

Planfeststellung gem. § 18 AEG durch Beschluss vom 16. Mai 2002 Az.: 59160 PAF-PS 21 Eisenbahn-Bundesamt Abt. Karlsruhe/Stuttgart

DB

Umgestaltung des Bahnknotens Stuttgart

Ausbau- und Neubaustrecke Stuttgart – Augsburg
Bereich Stuttgart – Wendlingen mit Flughafenanbindung

Planfeststellungsabschnitt 1.6 a Zuführung Ober-/Untertürkheim

Bau-Km 1.1+55 (km 0.8+55) bis km 7.2+20 : Stuttgart Hbf – Obertürkheim (–Esslingen)
Bau-Km 0.0+00 bis 2.6+45 : Abzweig Wangen – Untertürkheim (–Waiblingen/Remsbahn)

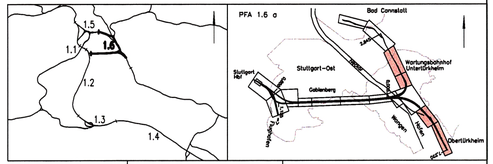

Geographische Codierung					Blattschnittcodierung					Organisatorische Codierung							
1.6	1.6	a	D	W				–		P	I	b	q		W	D	1	1		a	–
PFA	Bauabschnitt		Blattschnitt				Streckennummer		Bezirk	Phase		Planzeichen		Gewerk	Ebene	Planinhalt			Index	

Auftraggeber
DBProjekte Süd GmbH
Wolframstraße 20
70191 Stuttgart
Tel. 07 11 / 2 27 85 – 0
Fax. 07 11 / 2 27 85 – 999

Projektsteuerung
Drees & Sommer AG
Intra Consult & Management GmbH
Lautenschlagerstraße 2
70173 Stuttgart
Tel. 07 11 / 22 29 33 – 10
Fax. 07 11 / 22 29 33 – 90

Planer – bearbeitet im Auftrag der DBProjekte Süd GmbH
Generalplaner PFA 1.2 / 1.3 / 1.6
BUNG / DE-Consult / FICHTNER Bauconsulting
c / o Kronenstraße 36
70174 Stuttgart
Tel. 07 11 / 1 62 59 – 0
Fax. 07 11 / 1 62 59 – 24

FICHTNER BAUCONSULTING
gez. H. Förber
Stuttgart, den 11.07.2002

Grundwasserumläufigkeit und Sicherheitsdrainage

Detailplan für Obertürkheim / Untertürkheim

	Datum	Name
Gezeichnet	07/02	HAB
Bearbeitet	07/02	BTR

Maßstab 1:25/10/5

"Urheberschutz" – Alle Rechte bei der DB Projekte Süd GmbH

Änderungsvermerke

Index	Änderungen	Datum	Name
a	Ersatzteilung Sicherheitsdrainage	07/02	HAB/BTR

Freigabe DBProjekte Süd GmbH
gez. R. Baur
Stuttgart, den 12.07.2002

Ersatz für Plan-Nr. Phase Index
Ersetzt durch Plan-Nr.

Genehmigungsvermerk – Eisenbahn-Bundesamt

Datum	Genehmigungsvermerk	Name	Unterschrift

Anlage Planfeststellungsunterlagen
Anlage 11.2
Blatt 4a von 4

Zeichnungsdatei: Details1_1.DWG – Plotdatei: 61120A04.PLT