


Legende :

- Transportwege
- Schiffstransporte
- bestehende offene Strecke
- bestehende Tunnelstrecke
- neue offene Strecke
- neue Tunnelstrecke



Umgestaltung des Bahnknotens Stuttgart
 Ausbau- und Neubaustrecke Stuttgart – Augsburg
 Bereich Stuttgart – Wendlingen mit Flughafenanbindung

Planfeststellungsabschnitt 1.6 a Zuführung Ober-/Untertürkheim
 Bau-km 1.1+55 (km 0.8+55) bis km 7.2+20 : Stuttgart Hbf – Obertürkheim (- Esslingen)
 Bau-km 0.0+00 bis km 2.6+45 : Abzweig Wangen – Untertürkheim (- Waiblingen/Remsbahn)

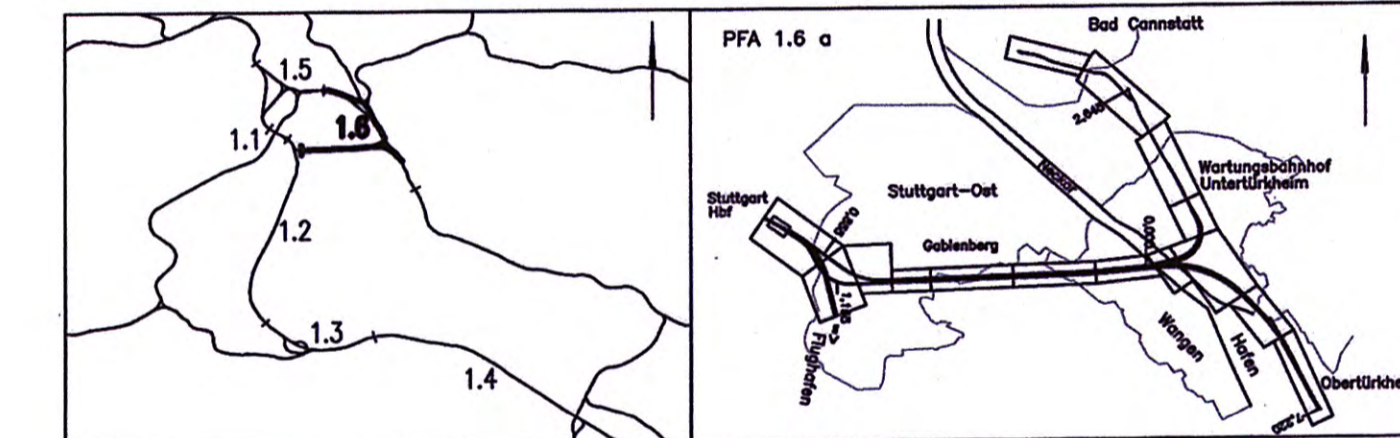

Geographische Codierung 1.6 1.6 a 0 0	Blattschnittcodierung 4 7 0 3 X X X X	Organisatorische Codierung P I B I U V K L a -
Auftraggeber DBProjekte Süd GmbH Wolfrumstraße 20 70191 Stuttgart Tel. 07 11 / 2 27 85 - 0 Fax. 07 11 / 2 27 85 - 999	Projektsteuerung Drees & Sommer AG Info Consult & Management GmbH Ludwigschloßstraße 2 70173 Stuttgart Tel. 07 11 / 22 29 33 - 10 Fax. 07 11 / 22 29 33 - 90	Planer - bearbeitet im Auftrag der DBProjekte Süd GmbH Generalplaner PFA 1.2 / 1.3 / 1.6 BUNG / DE-Consult / FICHNER Bauconsulting c / o Krausenstraße 35 70174 Stuttgart Tel. 07 11 / 1 62 59 - 0 Fax. 07 11 / 1 62 59 - 24

Logistikwege Logistikwege des PFA 1.6 a "Nur zur Information"		<table border="1"> <tr><th>Datum</th><th>Name</th></tr> <tr><td>05/02</td><td>Stollbert</td></tr> <tr><td>05/02</td><td>Kennepohl</td></tr> </table>	Datum	Name	05/02	Stollbert	05/02	Kennepohl																
Datum	Name																							
05/02	Stollbert																							
05/02	Kennepohl																							
<table border="1"> <tr><th>Index</th><th>Änderungen</th><th>Datum</th><th>Name</th></tr> <tr><td> </td><td> </td><td> </td><td> </td></tr> <tr><td> </td><td> </td><td> </td><td> </td></tr> <tr><td> </td><td> </td><td> </td><td> </td></tr> <tr><td> </td><td> </td><td> </td><td> </td></tr> </table>		Index	Änderungen	Datum	Name																	<table border="1"> <tr><th>Maßstab</th></tr> <tr><td>1:55-74</td></tr> </table>	Maßstab	1:55-74
Index	Änderungen	Datum	Name																					
Maßstab																								
1:55-74																								
<table border="1"> <tr><th>Datum</th><th>Genehmigungsvermerk</th><th>Name</th><th>Unterschrift</th></tr> <tr><td> </td><td> </td><td> </td><td> </td></tr> <tr><td> </td><td> </td><td> </td><td> </td></tr> </table>		Datum	Genehmigungsvermerk	Name	Unterschrift									<table border="1"> <tr><th>Freigabe</th><th>Ersetzt durch</th></tr> <tr><td>DBProjekte Süd GmbH gez. R. Baur Stuttgart, den 12.07.2002</td><td>Phase <input type="checkbox"/> Index <input type="checkbox"/></td></tr> </table>	Freigabe	Ersetzt durch	DBProjekte Süd GmbH gez. R. Baur Stuttgart, den 12.07.2002	Phase <input type="checkbox"/> Index <input type="checkbox"/>						
Datum	Genehmigungsvermerk	Name	Unterschrift																					
Freigabe	Ersetzt durch																							
DBProjekte Süd GmbH gez. R. Baur Stuttgart, den 12.07.2002	Phase <input type="checkbox"/> Index <input type="checkbox"/>																							
<table border="1"> <tr><th>Datum</th><th>Genehmigungsvermerk</th><th>Name</th><th>Unterschrift</th></tr> <tr><td> </td><td> </td><td> </td><td> </td></tr> <tr><td> </td><td> </td><td> </td><td> </td></tr> </table>		Datum	Genehmigungsvermerk	Name	Unterschrift									<table border="1"> <tr><th>Anlage</th><th>Blatt</th></tr> <tr><td>13.2</td><td>1 von 1</td></tr> </table>	Anlage	Blatt	13.2	1 von 1						
Datum	Genehmigungsvermerk	Name	Unterschrift																					
Anlage	Blatt																							
13.2	1 von 1																							