Querschnitt km 6.3+84,814

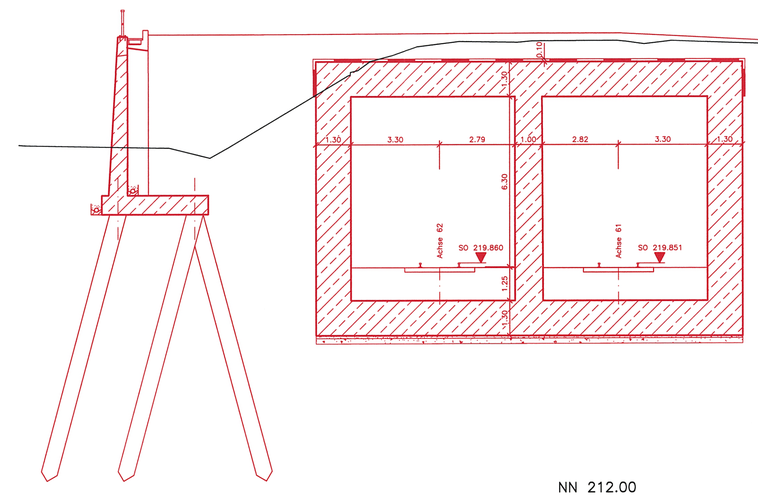

Bauzustand Phase 2 (2.7)

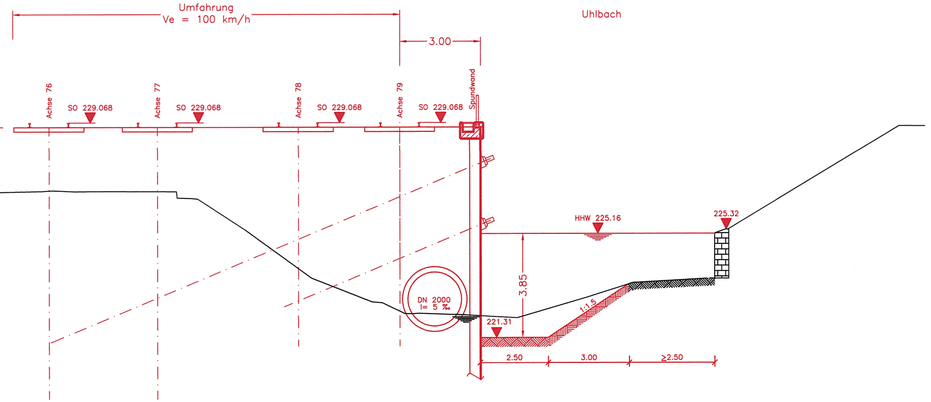

Stuttgart 21

Nur zur Information

DB

Umgestaltung des Bahnknotens Stuttgart

Ausbau- und Neubaustrecke Stuttgart – Augsburg
Bereich Stuttgart – Wendlingen mit Flughafenanbindung

Planfeststellungsabschnitt 1.6 a Zuführung Ober-/Untertürkheim

Bau-Km 1.1+55 (km 0.8+55) bis km 7.2+20 : Stuttgart Hbf – Obertürkheim (–Esslingen)
Bau-Km 0.0+00 bis 2.6+45 : Abzweig Wangen – Untertürkheim (–Waiblingen/Remsbahn)

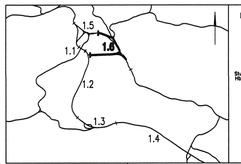

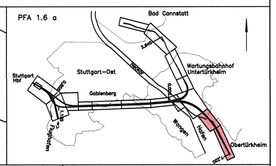

Geographische Codierung				Blattschnittcodierung			Organisatorische Codierung						
1.6	1.6 a	D	W	4	7	0	0	B	G	–	P	I b	Q	V	Q	1	L	a	–
PFA	Bauabschnitt	Blattschnitt		Streckennummer			Bezirk				Phase	Planzeichen		Gewerk		Ebene	Planinhalt	Index	

Auftraggeber
DBProjekte Süd GmbH
Wolframstraße 20
70191 Stuttgart
Tel. 07 11 / 2 27 85 – 0
Fax. 07 11 / 2 27 85 – 999

Projektsteuerung
Drees & Sommer AG
Infra Consult & Management GmbH
Lautenschlagerstraße 2
70173 Stuttgart
Tel. 07 11 / 22 29 33 – 10
Fax. 07 11 / 22 29 33 – 90

Planer – bearbeitet im Auftrag der DBProjekte Süd GmbH
Generalplaner PFA 1.2 / 1.3 / 1.6
BUNG / DE-Consult / FICHTNER Bauconsulting
c / o Konrad-straße 38
70174 Stuttgart
Tel. 07 11 / 1 62 59 – 0
Fax. 07 11 / 1 62 59 – 24

FICHTNER BAUCONSULTING
gez. H. Förber
Stuttgart, den 11.07.2002

Gleisverlegung Obertürkheim
Bauzustand
Querschnitt

	Datum	Name
Gezeichnet	07/02	HEL
Bearbeiter	07/02	NIE

Maßstab 1:100

"Urheberschutz" – Alle Rechte bei der DB Projekte Süd GmbH

Freigabe DBProjekte Süd GmbH
gez. R. Baur
Stuttgart, den 12.07.2002

Änderungsvermerke

Index	Änderungen	Datum	Name

Ersatz für Plan-Nr. Phase Index
Ersetzt durch Plan-Nr.

Genehmigungsvermerk – Eisenbahn-Bundesamt

Datum	Genehmigungsvermerk	Name	Unterschrift

Anlage Planfeststellungsunterlagen
Anlage 13.6 460-12
Blatt 2 von 2

Zeichnungsdatei: TVQUM10E_L.DWG – Plotdatei: 61360A02.PLT