


Legende

- Nordumfahrung
- Südumfahrung
- gesperrte Straße
- bestehender Radweg
- Umleitung Radweg

Umgestaltung des Bahnknotens Stuttgart
 Ausbau- und Neubaustrecke Stuttgart – Augsburg
 Bereich Stuttgart – Wendlingen mit Flughafenanbindung

Planfeststellungsabschnitt 1.6 a Zuführung Ober-/Untertürkheim
 Bau-Km 1.1+55 (km 0.8+55) bis km 7.2+20 : Stuttgart Hbf – Obertürkheim (–Esslingen)
 Bau-Km 0.0+00 bis 2.6+45 : Abzweig Wangen – Untertürkheim (–Waiblingen/Remsbahn)

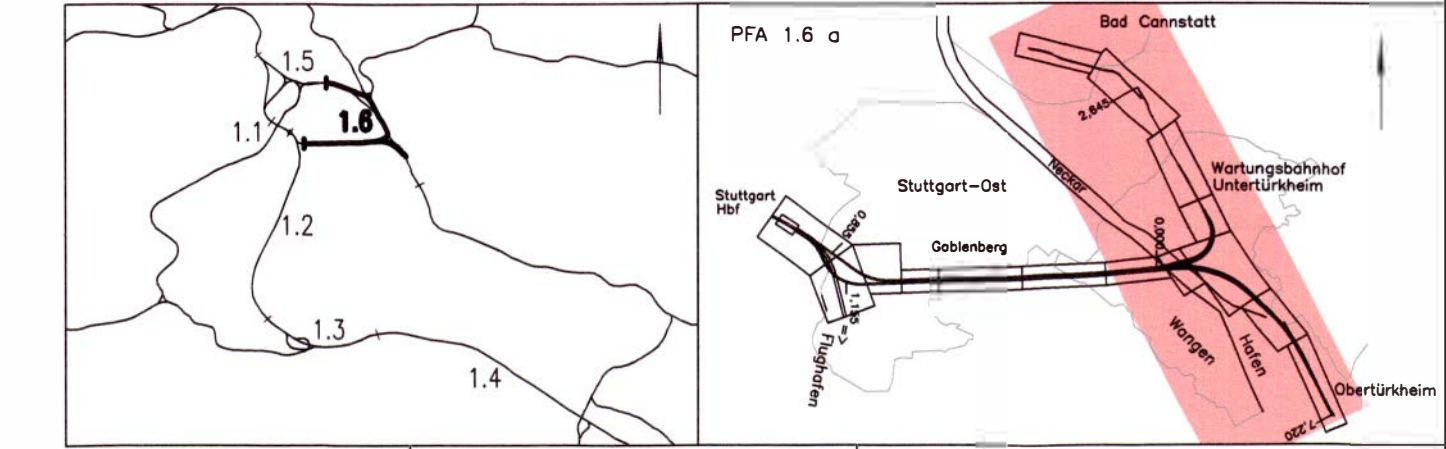

Geographische Codierung 1.6 1.6 a 0 0 <small>PFA Bauabschnitt Blattschnitt</small>	Blattschnittcodierung - - - - - - - - - - - - - - - - <small>Streckennummer Bezirk</small>	Organisatorische Codierung P I v I - V - - 1 a - <small>Phase Planzeichen Gewerk Ebene Planinhalt Index</small>
Auftraggeber DBProjekte Süd GmbH Wolftramstraße 20 70191 Stuttgart Tel. 07 11 / 2 27 85 - 0 Fax. 07 11 / 2 27 85 - 999	Projektsteuerung Drees & Sommer AG Infra Consult & Management GmbH Lautenschlagerstraße 2 70173 Stuttgart Tel. 07 11 / 22 29 33 - 10 Fax. 07 11 / 22 29 33 - 90	Planner – bearbeitet im Auftrag der DBProjekte Süd GmbH Generalplaner PFA 1.2 / 1.3 / 1.6 BUNG / DE-Consult / FICHTNER Bauconsulting c / o Kronenstraße 36 70174 Stuttgart Tel. 07 11 / 1 62 59 - 0 Fax. 07 11 / 1 62 59 - 24 <div style="text-align: right;">FICHTNER BAUCONSULTING gez. H. Förber Stuttgart, den 11.07.2002</div>

Verkehrsführung während der Bauzeit	D	Name
Lageplan Obertürkheim	Gezeichnet	07/02 FLP
	Bearbeiter	07/02 BLO

"Nur zur Information"
 "Urheberschutz" – Alle Rechte bei der DB Projekte Süd GmbH

Maßstab **ohne Maßstab**

Freigabe DB Projekte Süd GmbH
 gez. R. Baur
 Stuttgart, den 12.07.2002

Ersatz für Plan-Nr. /
 Ersetzt durch /
 Plan-Nr. /

Anlage Planfeststellungsunterlagen
 Anlage **14.2**
 Blatt **1** von **1**