


Beginn 5. Planänderungsverfahren

$r = 10240 \text{ m}$   
 $H_{ta} = 101.801 \text{ m}$   
 $a = 0.506 \text{ m}$

$km = 2.1+97.880$   
 $NW = 197.724$   
 $ra = 10240.000$   
 $lta = 102.400$   
 $a = 0.512$

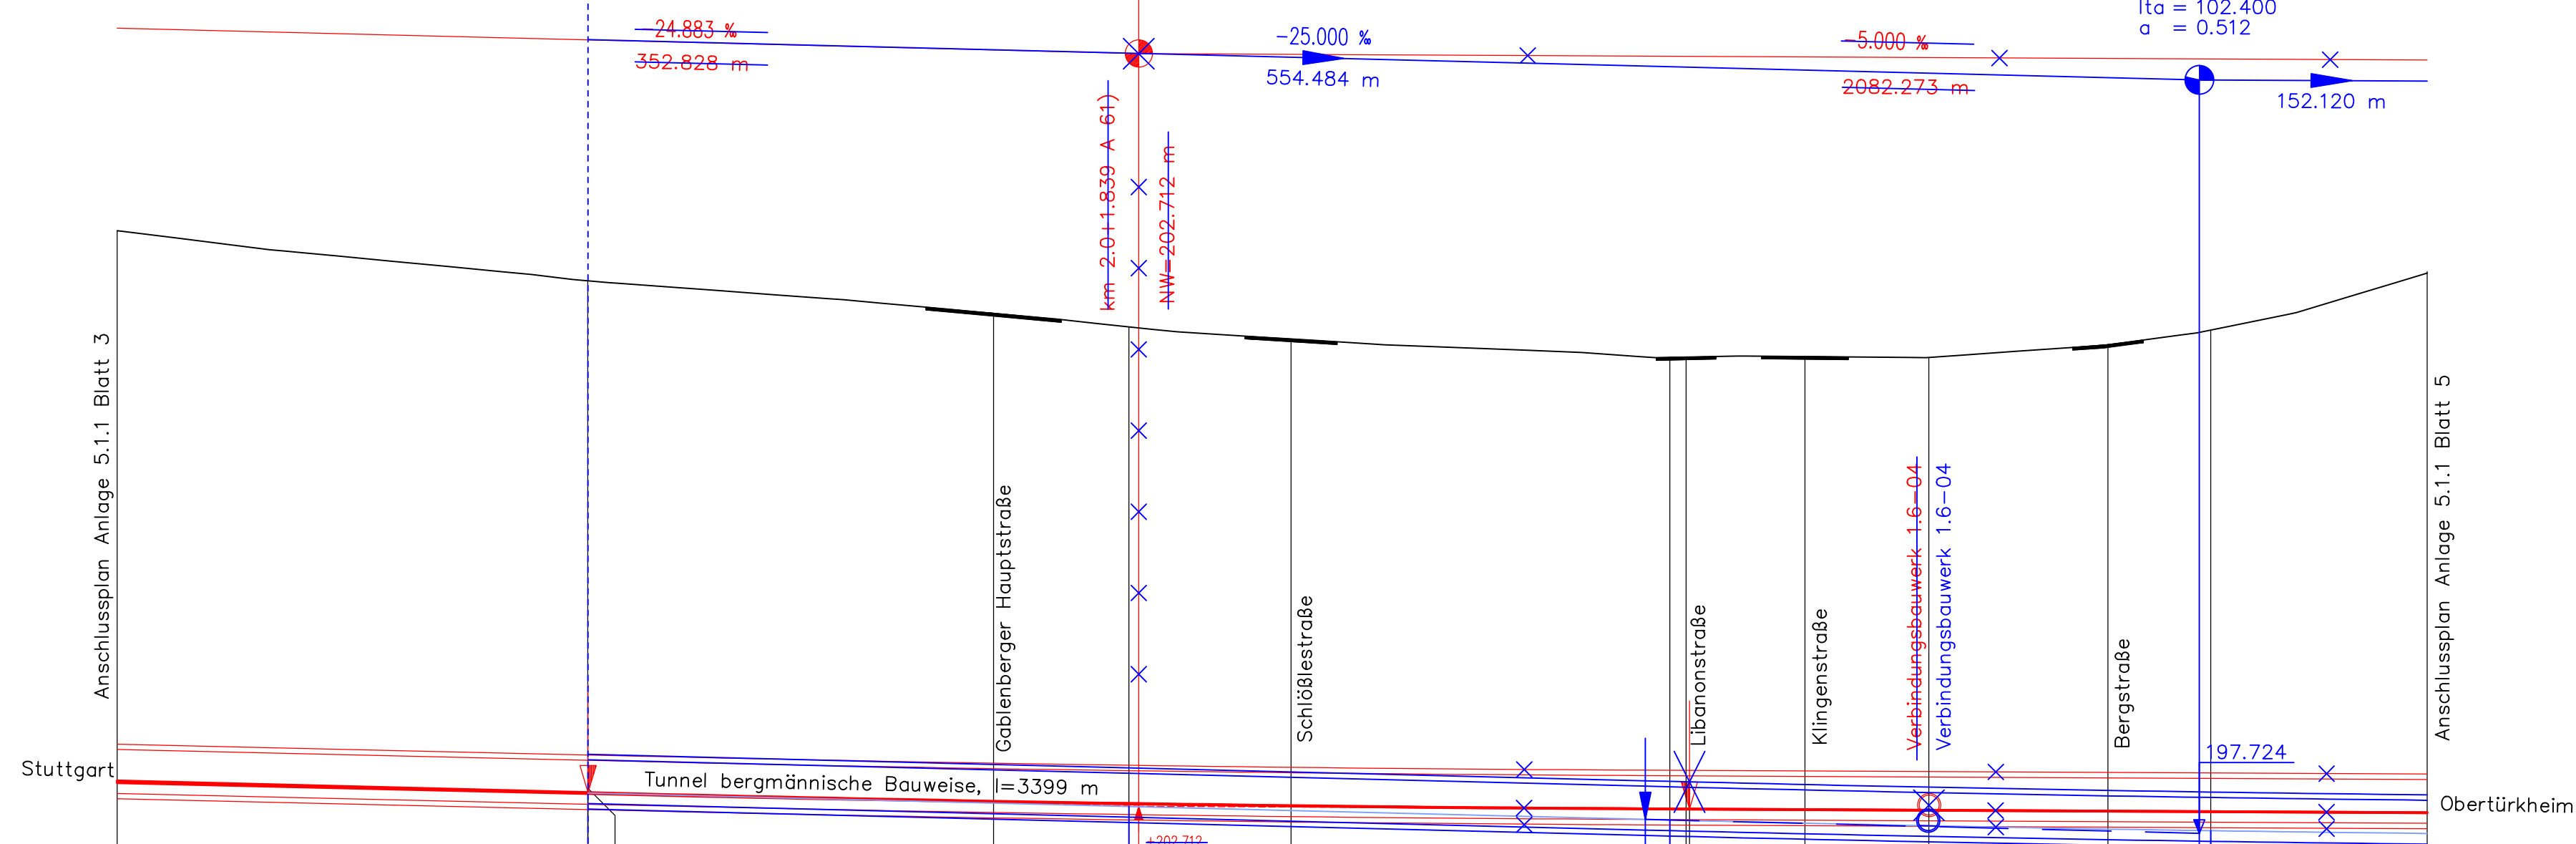

M = 1:1000/1000  
 NN 194.00

	207.386	205.246	205.246	203.914	203.246	203.246	203.105	202.222	202.263	202.650	201.976	202.360	201.724	201.922
<b>Gradiente</b>														
<b>Gradiente neu</b>		205.171			202.671			200.284	200.172				198.236	198.204
<b>Gelände</b>	812.000	900.000	900.039	975.000	0.000	1.839	30.000	285.657	285.657	285.801	285.725	287.489	290.708	301.522
<b>Station (A 60)</b>	812.000	900.000	900.039	975.000	0.000	1.839	30.000	100.000	103.640	125.000	147.890	181.000	200.000	242.000

Stationierung auf Achse 60

1.9 2.0 2.1 2.2

KRÜMMUNGSBAND 5/R

$r = \infty$   
 $l = 2253.04$

LANDKREIS	STUTTGART
GEMEINDE	STUTTGART


### Legende (Verfahrensgegenstand)

- Planung alt, entfällt
- Planung neu

**Bemerkung:**  
 Die Bezugsachse für das 5. Planänderungsverfahren ist die Streckenachse.

### Umgestaltung des Bahnknotens Stuttgart Ausbau- und Neubaustrecke Stuttgart - Augsburg Bereich Stuttgart - Wendlingen mit Flughafenanbindung

Planfeststellungsabschnitt 1.6 a Zuführung Ober-/Untertürkheim  
 Bau-Km 1.1+55 (km 0.8+55) bis km 7.2+20 : Stuttgart Hbf - Obertürkheim (-Esslingen)  
 Bau-Km 0.0+00 bis 2.6+45 : Abzweig Wangen - Untertürkheim (-Waiblingen/Remsbahn)

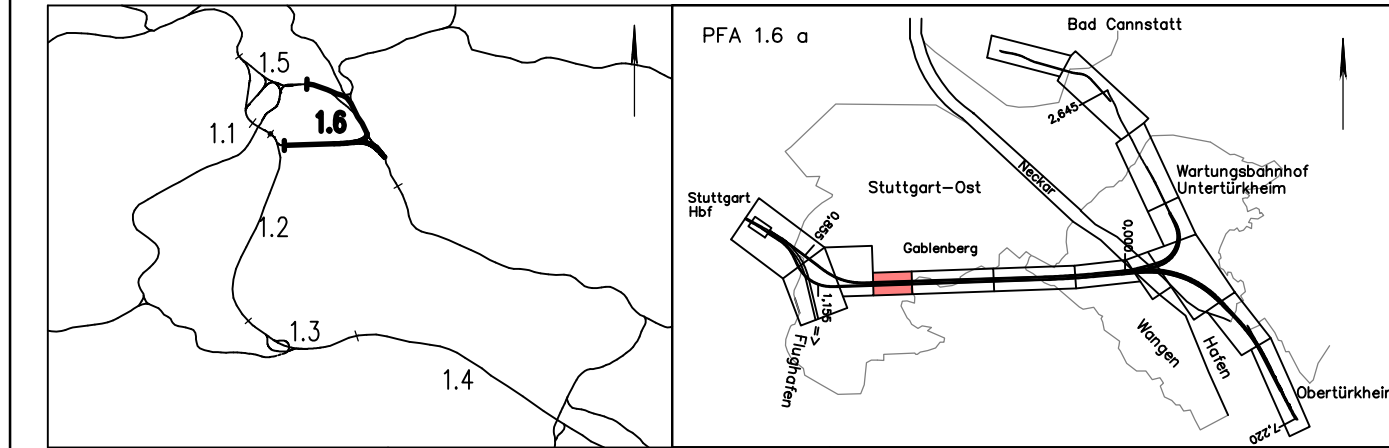

Geographische Codierung	Blattschnittcodierung	Organisatorische Codierung
1.6   1.6 a   0   0	4   7   0   3   A   B   -	P   I   s   h   V   M   3   1   a   -
<small>PFA Baubauabschnitt Blatt</small>	<small>Streckennummer Bezirk</small>	<small>Phase Planzeichen Gewerk Ebene Planinhalt Index</small>
<b>Auftraggeber</b> DBProjekt Stuttgart-Ulm GmbH Rippelstraße 17 70191 Stuttgart Tel. 07 11 / 9 33 19 - 220 Fax. 07 11 / 9 33 19 - 293	<b>Projektsteuerung</b> Drees & Sommer AG Infra Consult & Management GmbH Lautenschlagerstraße 2 70173 Stuttgart Tel. 07 11 / 22 29 33 - 10 Fax. 07 11 / 22 29 33 - 90	<b>Planverfasser:</b> Arbeitsgemeinschaft ARGE FAZZ1 Spekermann AG / Ing.-Büro Dipl.-Ing. H. Vöcking GmbH/ Amberg Engineering AG c/o SPEKERMANN AG Beratende Ingenieure Siberburgstraße 126 70176 Stuttgart 10.02.2015 i.V. P. Erdmann

Höhenplan (Achse 61) Stuttgart Hbf - Obertürkheim (-Esslingen) von km 1.8+12 bis km 2.2+42 (Achse 60)		
Gezeichnet	07/02	FLP
Bearbeiter	07/02	NIE
Maßstab	1:1000/1000	

"Urheberschutz" - Alle Rechte bei der DBProjekte Süd GmbH

Index	Änderungen	Datum	Name
A	Tieferlegung Gradiente	10.02.2015	I.V.P. Erdmann

Freigabe DBProjekte Süd GmbH  
 gez. R. Baur  
 Stuttgart, den 12.07.2002

Ersatz für Plan-Nr.    
 Ersetzt durch    
 Plan-Nr.

Anlage Planfeststellungsunterlagen

Datum	Genehmigungsvermerk	Name	Unterschrift

Anlage 5.1.1  
 Blatt 4A von 11

Zeichnungsdatei: Anlage\_5.1.1\_04A.DWG - Plotdatei: 5111A01.PLT