

Legende (Verfahrensgegenstand)

-  Planung alt, entfällt
-  Planung neu

Bemerkung:

Die Bezugsachse für das 5. Planänderungsverfahren ist die Streckenachse.


M = 1:1000/1000
NN 194.00

Gradiente	199.983- 199.991	199.171- 199.204	199.491- 199.504	199.891- 199.991	200.291- 200.291
Gradiente neu	198.964	199.192	199.234	199.334 199.344	199.746
Gelände	223.431 223.481	223.593 224.458	215.500	215.500	226.637
Station (A 60)	698.000 700.000	720.000 728.306	800.000	900.000	0.000

Stationierung auf Achse 60

KRÜMMUNGSBAND 5/R

LANDKREIS	STUTTGART
GEMEINDE	STUTTGART

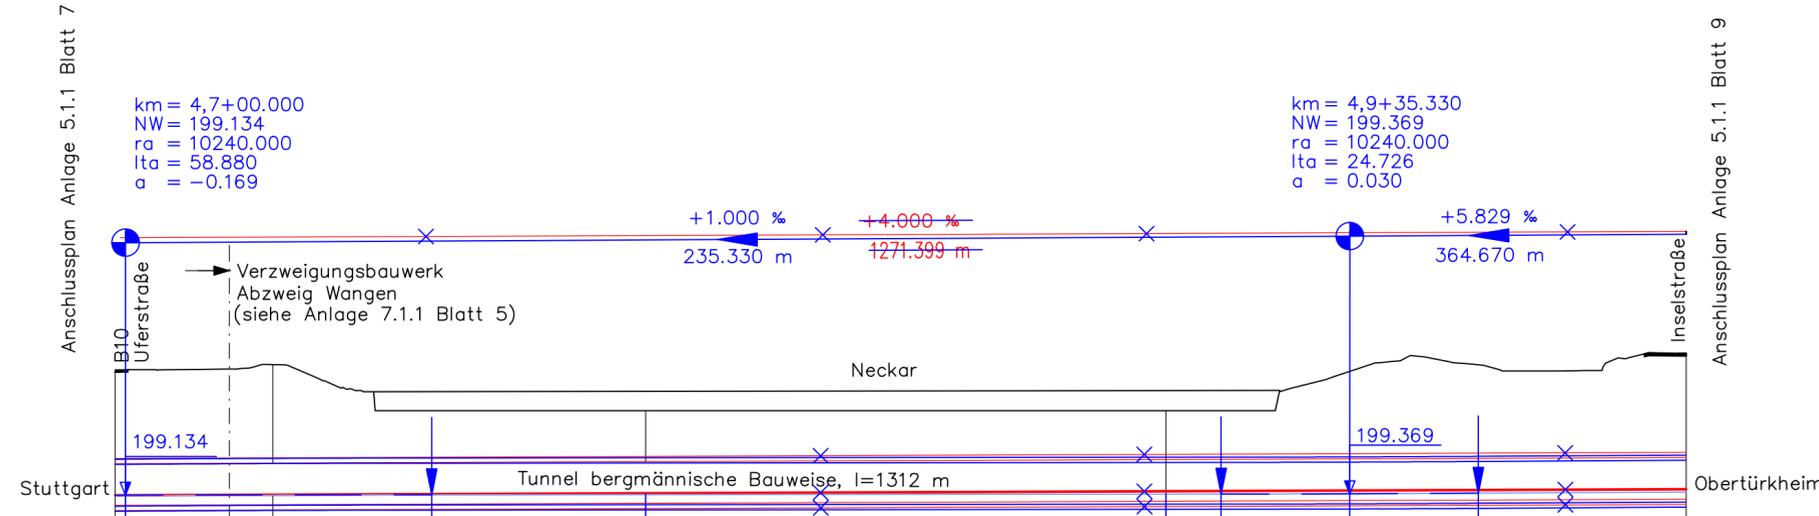

km = 4,7+00.000
NW = 199.134
ra = 10240.000
lta = 58.880
a = -0.169

km = 4,9+35.330
NW = 199.369
ra = 10240.000
lta = 24.726
a = 0.030



5. Planänderungsverfahren




Umgestaltung des Bahnknotens Stuttgart

Ausbau- und Neubaustrecke Stuttgart – Augsburg
Bereich Stuttgart – Wendlingen mit Flughafenbindung

Planfeststellungsabschnitt 1.6 a Zuführung Ober-/Untertürkheim

Bau-Km 1.1+55 (km 0.8+55) bis km 7.2+20 : Stuttgart Hbf – Obertürkheim (–Esslingen)
Bau-Km 0.0+00 bis 2.6+45 : Abzweig Wangen – Untertürkheim (–Waiblingen/Remsbahn)

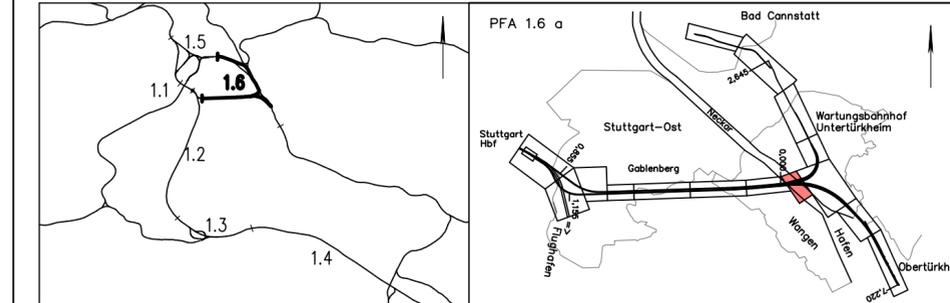

Geographische Codierung PFA Bauabschnitt Blattschnitt 1.6 1.6 a 0 0	Blattschnittcodierung Streckennummer Bezirk 4 7 0 0 B D -	Organisatorische Codierung Phase Planzeichen Gewerk Ebene Planinhalt Index P l s h V M 7 1 a -
Auftraggeber DB Projekt Stuttgart-Ulm GmbH Räpplerstraße 17 70191 Stuttgart Tel. 07 11 / 9 33 19 - 220 Fax. 07 11 / 9 33 19 - 293	Projektsteuerung Drees & Sommer AG Infra Consult & Management GmbH Lautenschlagerstraße 2 70173 Stuttgart Tel. 07 11 / 22 29 33 - 10 Fax. 07 11 / 22 29 33 - 90	Planverfasser: Arbeitsgemeinschaft ARGE FAZ21 Speikermann AG/ Ing.-Büro Dipl.-Ing. H. Vöessing GmbH/ Amberg Engineering AG c/o SPEIKERMANN AG Beratende Ingenieure Silberburgstraße 126 70176 Stuttgart 10.02.2015 i.V.P. Erdmann

Höhenplan (Achse 61)		Datum	Name
Stuttgart Hbf – Obertürkheim (–Esslingen)		07/02	HAB
von km 4.6+98 bis km 5.0+00 (Achse 60)		Bearbeiter	07/02 NIE

Maßstab: 1:1000/1000

Freigabe DB Projekte Süd GmbH
gez. R. Baur
Stuttgart, den 12.07.2002

Ersatz für Plan-Nr.
Ersetzt durch
Plan-Nr.

Anlage Planfeststellungsunterlagen
Anlage 5.1.1
Blatt 8A von 11

Zeichnungsdatei: Anlage_5.1.1_08A.DWG - Plotdatei: 5111A08.PLT

"Urheberschutz" – Alle Rechte bei der DBProjekte Süd GmbH			
Änderungsvermerke			
Index	Änderungen	Datum	Name
A	Tieferlegung Gradiente	10.02.2015	i.V.P.Erdmann

Genehmigungsvermerk – Eisenbahn-Bundesamt			
Datum	Genehmigungsvermerk	Name	Unterschrift