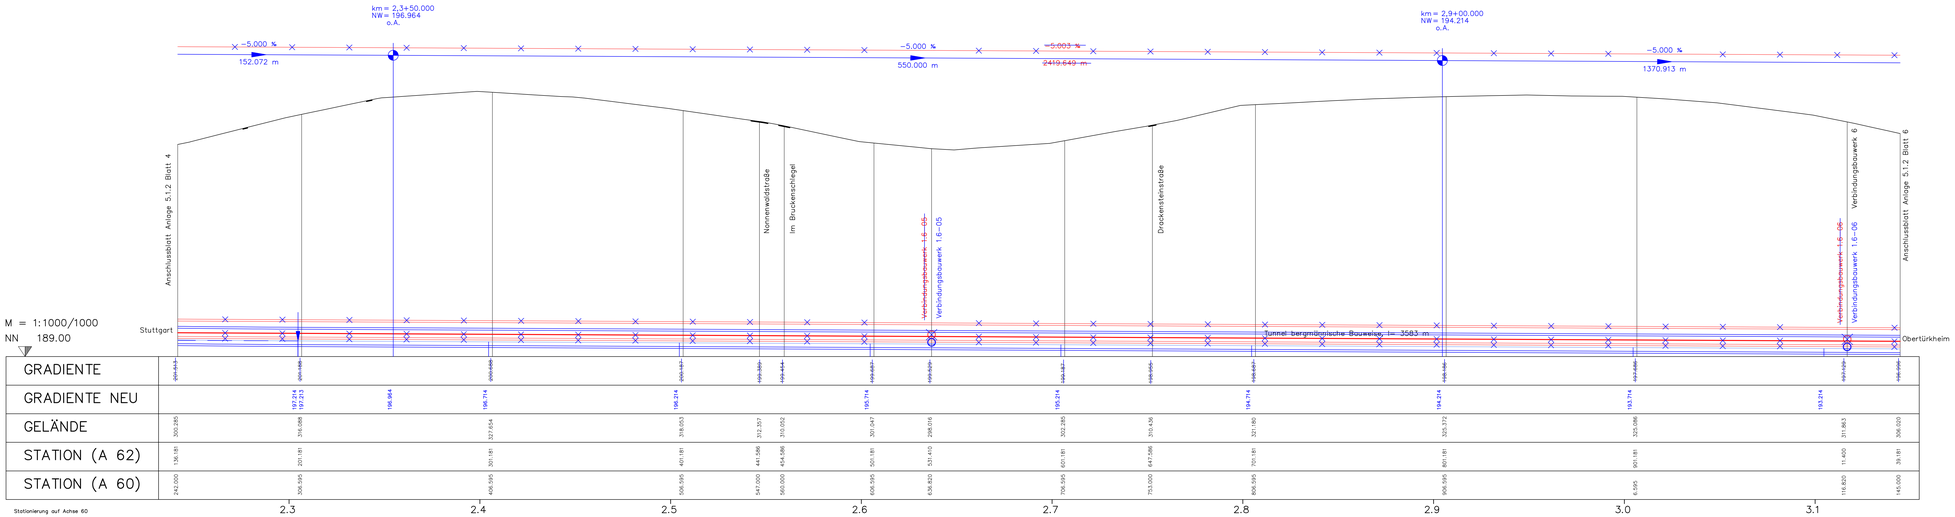

LANDKREIS	STUTTGART
GEMEINDE	STUTTGART

Legende (Verfahrensgegenstand)

Planung alt, entfällt

Planung neu

Bemerkung:

Die Bezugsachse für das 5. Planänderungsverfahren ist die Streckenachse.

Stuttgart 21

5. Planänderungsverfahren

DB

Umgestaltung des Bahnknotens Stuttgart

Ausbau- und Neubaustrecke Stuttgart – Augsburg
Bereich Stuttgart – Wendlingen mit Flughafenanbindung

Planfeststellungsabschnitt 1.6 a Zuführung Ober-/Untertürkheim

Bau-Km 1.1+55 (km 0.8+55) bis km 7.2+20 : Stuttgart Hbf – Obertürkheim (–Esslingen)

Bau-Km 0.0+00 bis 2.6+45 : Abzweig Wangen – Untertürkheim (–Waiblingen/Remsbahn)

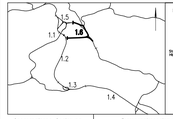

Geographische Codierung	Blattschnittcodierung	Organisatorische Codierung
1.6 a 0 0 (NVZ Bauabschnitt Bauzaunfeld)	4 7 0 3 A C – – (Streckenkilometer Raster)	P 1 s h V M F 1 0 – (Phase Planfeldart Gewerk Lizenz Planinhalt Index)

Auftraggeber
DB Projekt Stuttgart-Ulm GmbH
Bügelstraße 17
70191 Stuttgart
Tel. 07 11 / 9 33 19 – 205
Fax. 07 11 / 9 33 19 – 293

Projektsteuerung
Drees & Sommer AG
Infra Consult & Management GmbH
Landesbaugewerbe 2
70173 Stuttgart
Tel. 07 11 / 22 29 23 – 10
Fax. 07 11 / 22 29 23 – 90

Planverfasser
Arbeitsgemeinschaft ARGE/FA721
Spiekermann AG/ Ing.-Büro Dipl-Ing. H. Vössing GmbH/
Anthony Engineering AG
c/o SPIEKERMANN AG
Industriestraße 70
Gewerbepark Süd
70178 Stuttgart
10.02.2015 LVP.Erdmann

ARGE/FA721

Höhenplan (Achse 62)

Obertürkheim (–Esslingen) – Stuttgart Hbf

von km 2.2+42 bis km 3.1+45 (Achse 60)

	Datum	Name
Gezeichnet	07/02	FLP
Bearbeiter	07/02	NIE

Maßstab 1:1000/1000

"Urheberschutz" – Alle Rechte bei der DBProjekte Süd GmbH

Änderungsvermerke

Index	Änderungen	Datum	Name
A	Tiefelegung Gradiente	10.02.2015	LVP.Erdmann

Genehmigungsvermerk – Eisenbahn-Bundesamt

Datum	Genehmigungsvermerk	Name	Unterschrift

Freigabe DBProjekte Süd GmbH
gez. R. Baur
Stuttgart, den 12.07.2002

Ersatz für Plan-Nr. Blatt Index
Ersetzt durch Plan-Nr. Blatt Index

Anlage Planfeststellungsunterlagen

Anlage 5.1.2
Blatt 5A von 11

Zeichnungsdatei: Anlage_5.1.2_05A.DWG - Plotdatei: 55120A05.PLT