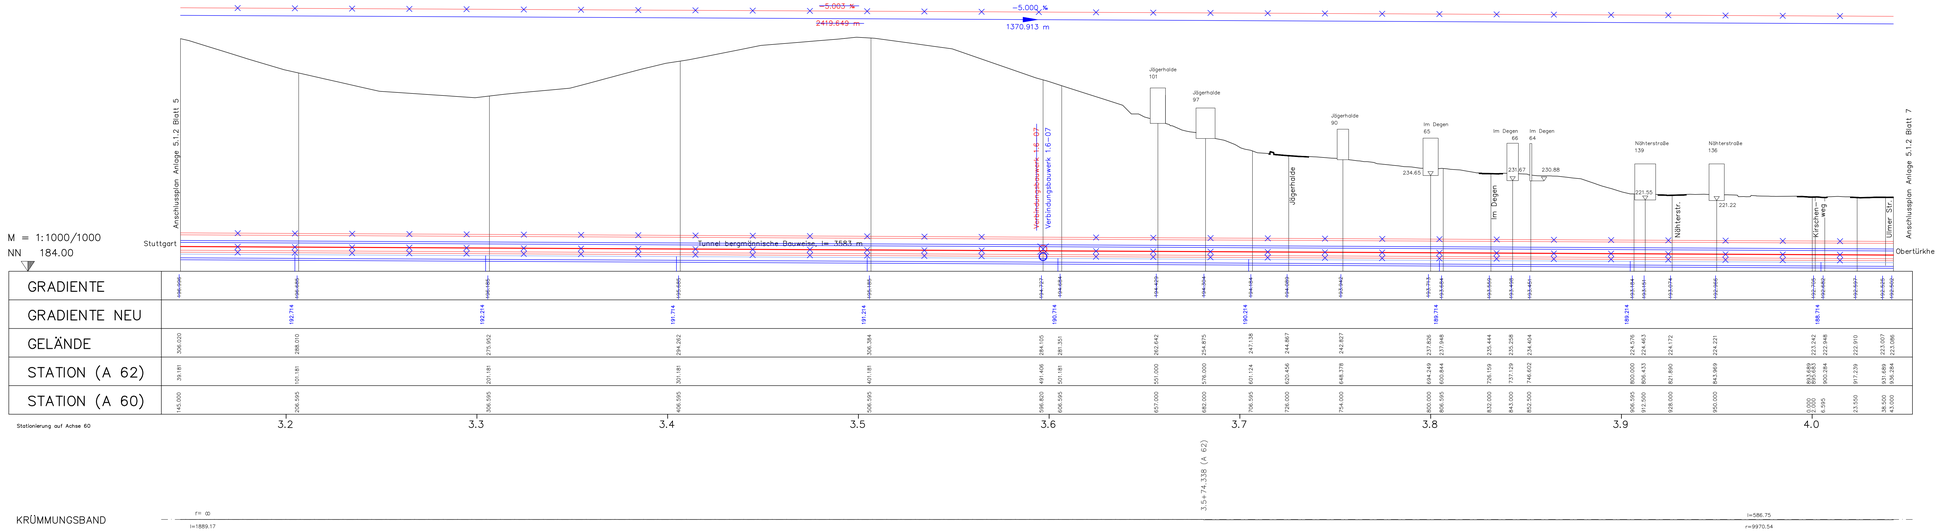

Legende (Verfahrensgegenstand)

Planung alt, entfällt

Planung neu

Bemerkung:

Die Bezugsachse für das 5. Planänderungsverfahren ist die Streckenachse.

Stuttgart 21

5. Planänderungsverfahren

DB

Umgestaltung des Bahnknotens Stuttgart

Ausbau- und Neubaustrecke Stuttgart – Augsburg
Bereich Stuttgart – Wendlingen mit Flughafenanbindung

Planfeststellungsabschnitt 1.6 a Zuführung Ober-/Untertürkheim

Bau-Km 1.1+55 (km 0.8+55) bis km 7.2+20 : Stuttgart Hbf – Obertürkheim (–Esslingen)
Bau-Km 0.0+00 bis 2.6+45 : Abzweig Wangen – Untertürkheim (–Waiblingen/Remsbahn)

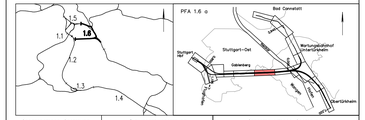

Geographische Codierung	Blattschnittcodierung	Organisatorische Codierung
1.6 a 0 0	4 7 0 3 A D –	P I s h V M G 1 0 –
PFA Abschnitt Blattschnitt	Stammnummer Bezirk	Phase Planfeldtyp Gewerk Ebene Planinhalt Index

Auftraggeber

DBProjekt Stuttgart-Ulm GmbH
Nägelestraße 17
70597 Stuttgart
Tel. 07 11 / 9 33 19 – 220
Fax. 07 11 / 9 33 19 – 293

Projektsteuerung

Drees & Sommer AG
Infra Consult & Management GmbH
Lautenschlagerstraße 2
70173 Stuttgart
Tel. 07 11 / 22 29 33 – 10
Fax. 07 11 / 22 29 33 – 90

Planverfasser:
Arbeitsgemeinschaft ARGE|FAZ21
Gesellschaft AG/ Ing.-Büro Dipl.-Ing. H. Vlasing GmbH/
Anhang Engineering AG

c/o SPIEKERMANN AG
Ingenieurgesellschaft
Silberburgstraße 108
70176 Stuttgart
10.02.2015 LVP.Erdmann

ARGE|FAZ21

Höhenplan (Achse 62)

Obertürkheim (–Esslingen) – Stuttgart Hbf von km 3.1+45 bis km 4.0+43 (Achse 60)

	Datum	Name
Gezeichnet	07/02	FLP
Bearbeiter	07/02	NE

Maßstab 1:1000/1000

"Urheberschutz" – Alle Rechte bei der DBProjekte Süd GmbH

Änderungsvermerke

Index	Änderungen	Datum	Name
A	Tieferlegung Gradiente	10.02.2015	LVP.Erdmann

Freigabe DBProjekte Süd GmbH
gez. R. Baur
Stuttgart, den 12.07.2002

Ersatz für Plan-Nr. Phase Index
Ersetzt durch Plan-Nr.

Anlage Planfeststellungsunterlagen

Anlage 5.1.2
Blatt 6A von 11

Genehmigungsvermerk – Eisenbahn-Bundesamt

Datum	Genehmigungsvermerk	Name	Unterschrift

Zeichnungsdatei: Anlage_5.1.2_06A.DWG - Plotdatei: 5512A06.PLT