

Legende (Verfahrensgegenstand)

-  Planung alt, entfällt
-  Planung neu

Bemerkung:


Die Bezugsachse für das 5. Planänderungsverfahren ist die Streckenachse.

M = 1:1000/1000
NN 185.00


GRADIENTE	+99.065	+99.106	+99.174	+99.236	+99.308	+99.368	+99.423	+99.473	+99.523	+99.573	+99.623	+99.673	+99.723	+99.773	+99.823	+99.873	+99.923	+99.973	+100.023
GRADIENTE NEU		199.010			199.100			199.256		199.291		199.607			200.500			200.955	
GELÄNDE	223.581	223.194	224.425	215.500	215.500	215.500	215.500	215.500	215.500	215.500	215.500	221.506	221.531	218.624	222.191	222.285	222.285	222.285	222.285
STATION (A 713)	139.232	149.500	166.550	182.000	200.000	300.000	322.246	324.000	364.246	378.740	391.000	400.000	405.410						

Stationierung auf Achse 713

KRÜMMUNGSBAND 5/R

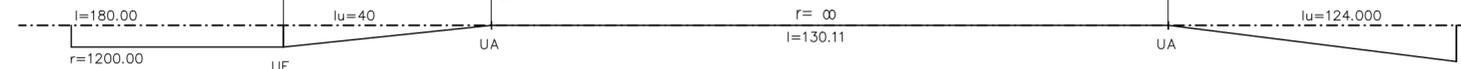

LANDKREIS	STUTT GART
GEMEINDE	STUTT GART

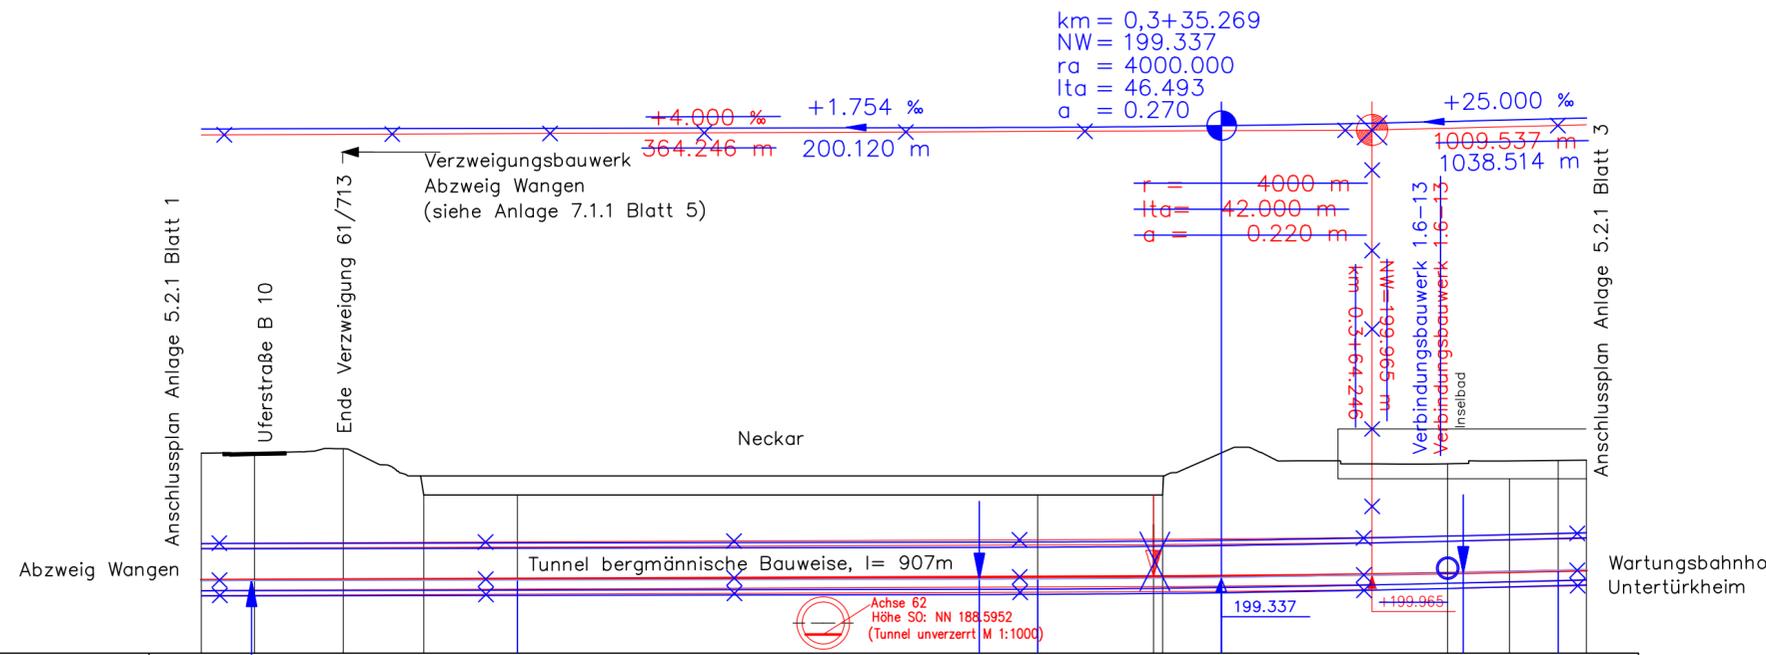


5. Planänderungsverfahren



Umgestaltung des Bahnknotens Stuttgart Ausbau- und Neubaustrecke Stuttgart – Augsburg Bereich Stuttgart – Wendlingen mit Flughafenanbindung

Planfeststellungsabschnitt 1.6 a Zuführung Ober-/Untertürkheim
 Bau-Km 1.1+55 (km 0.8+55) bis km 7.2+20 : Stuttgart Hbf – Obertürkheim (–Esslingen)
 Bau-Km 0.0+00 bis 2.6+45 : Abzweig Wangen – Untertürkheim (–Waiblingen/Remsbahn)

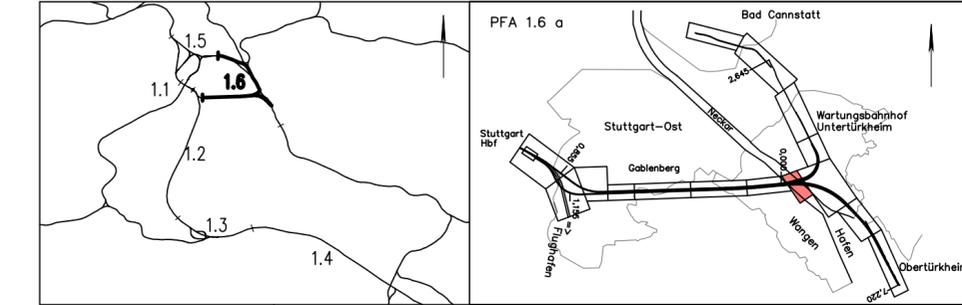

Geographische Codierung 1.6 1.6 a 0 0	Blattschnittcodierung 4 7 0 0 B D - 2 1	Organisatorische Codierung P l s h - V M N 1 a -
Auftraggeber DB Projekt Stuttgart-Ulm GmbH Rippelstraße 17 70191 Stuttgart Tel. 07 11 / 9 33 19 - 220 Fax. 07 11 / 9 33 19 - 283	Projektsteuerung Drees & Sommer AG Infra Consult & Management GmbH Lautenschlagerstraße 2 70173 Stuttgart Tel. 07 11 / 22 29 33 - 10 Fax. 07 11 / 22 29 33 - 90	Planverfasser: Arbeitsgemeinschaft ARGE FAZ21 Speikermann AG/ Ing.-Büro Dipl.-Ing. H. Vössing GmbH/ Amberg Engineering AG c/o SPIEKERMANN AG Beratende Ingenieure Siberburgstraße 126 70176 Stuttgart Tel. 07 11 / 22 29 33 - 10 Fax. 07 11 / 22 29 33 - 90 10.02.2015 i.V.P.Erdmann

Höhenplan (Achse 713)		Datum	Name
Abfahrt Wangen – Untertürkheim – Waiblingen		07/02	FLP
km 0.1+39 bis km 0.4+0.5 (A 713)		07/02	NIE

Maßstab: 1:1000/1000

"Urheberschutz" – Alle Rechte bei der DBProjekte Süd GmbH			
Änderungsvermerke	Freigabe DBProjekte Süd GmbH	gez. R. Baur	Stuttgart, den 12.07.2002

Index	Änderungen	Datum	Name
A	Tieferlegung Gradiente	10.02.2015	i.V.P.Erdmann

Genehmigungsvermerk – Eisenbahn-Bundesamt			
Datum	Genehmigungsvermerk	Name	Unterschrift

Anlage 5.2.1
Blatt 2A von 6
Zeichnungsdatei: Anlage_5.2.1_02A.DWG - Plotdatei: 5521A02.PLT