


km = 0,0+34.308  
NW = 188.593

km = 0,1+55.022  
NW = 189.136  
ra = 2691.913  
lta = 38.360  
a = 0.273

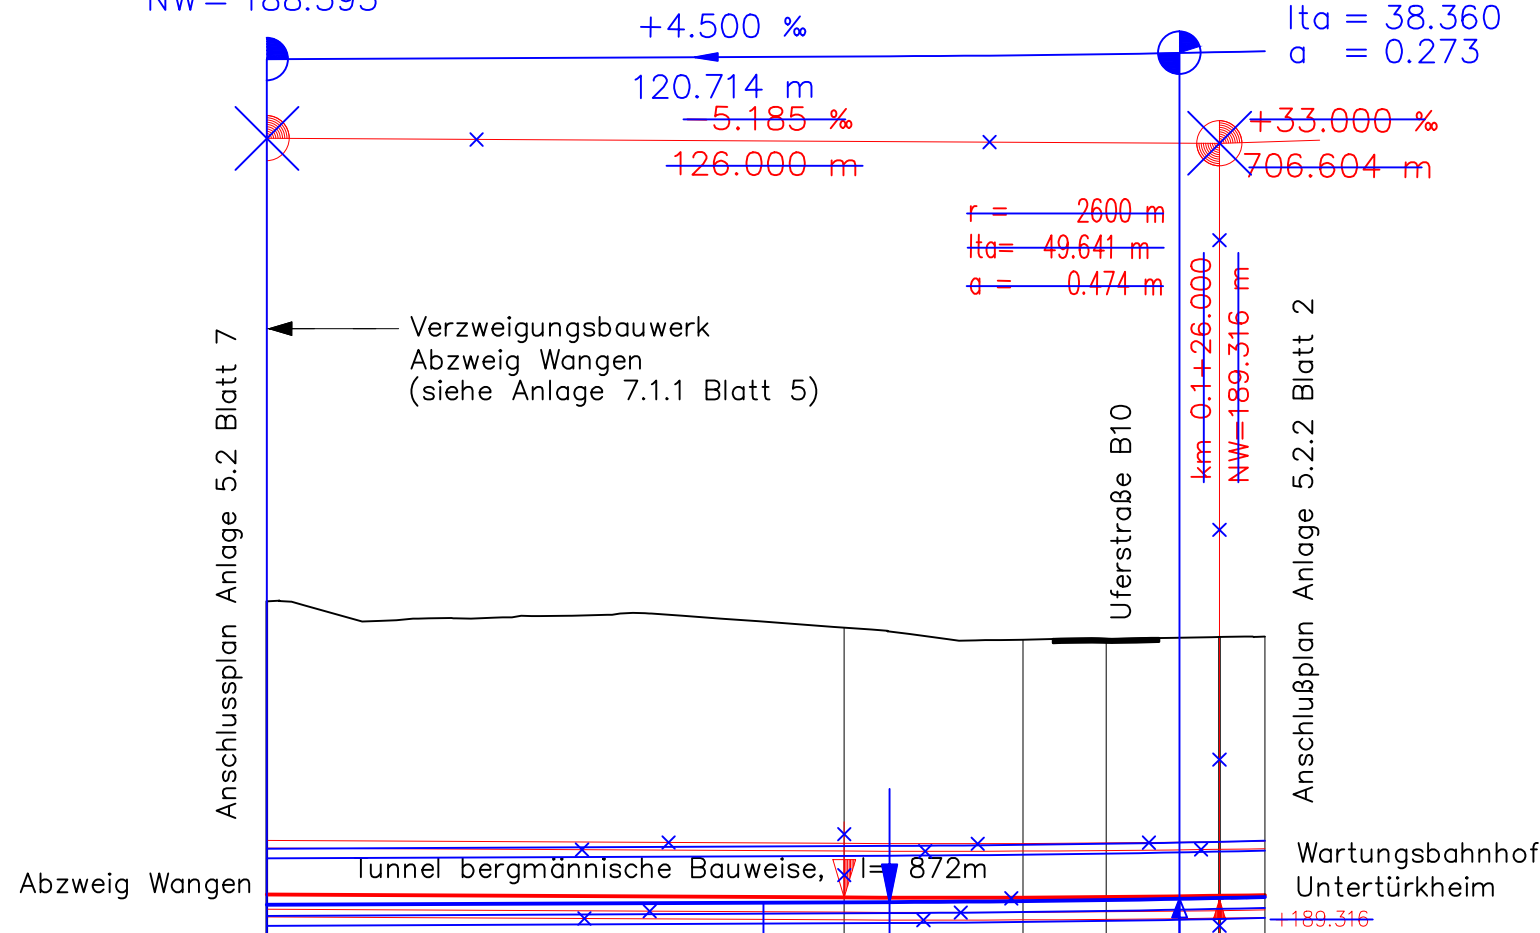

M = 1:1000/1000  
NN 184.00

GRADIENTE	+89.970		+89.574	+89.559	+89.625	+89.136	+89.790	+89.821
GRADIENTE NEU	188.593		188.888	188.963			189.409	
STATION (A 714 NEU)	34.308	100.000	116.662			155.022	189.409	
GELÄNDE	228.747		225.271	223.677	223.791	224.020	224.072	
STATION (A 714)	0.000		76.359	0.000	111.000	126.000	132.000	

Stationierung auf Achse 714  
Stationierung auf Achse 60

0.0  
Korrespondierender km Achse 60  
km 4.5+44,93

0.1

0.1

KRÜMMUNGSBAND 5/R

l=180.00

r=1200.00

LANDKREIS	STUTTGART
GEMEINDE	STUTTGART

Legende  
(Verfahrensgegenstand)

- x— Planung alt, entfällt
- Planung neu

Bemerkung:  
Die Bezugsachse für das 5. Planänderungsverfahren ist die Streckenachse.



## 5. Planänderungsverfahren




### Umgestaltung des Bahnknotens Stuttgart

Ausbau- und Neubaustrecke Stuttgart – Augsburg  
Bereich Stuttgart – Wendlingen mit Flughafenanbindung

#### Planfeststellungsabschnitt 1.6 a Zuführung Ober-/Untertürkheim

Bau-Km 1.1+55 (km 0.8+55) bis km 7.2+20 : Stuttgart Hbf – Obertürkheim (–Esslingen)  
Bau-Km 0.0+00 bis 2.6+45 : Abzweig Wangen – Untertürkheim (–Waiblingen/Remsbahn)

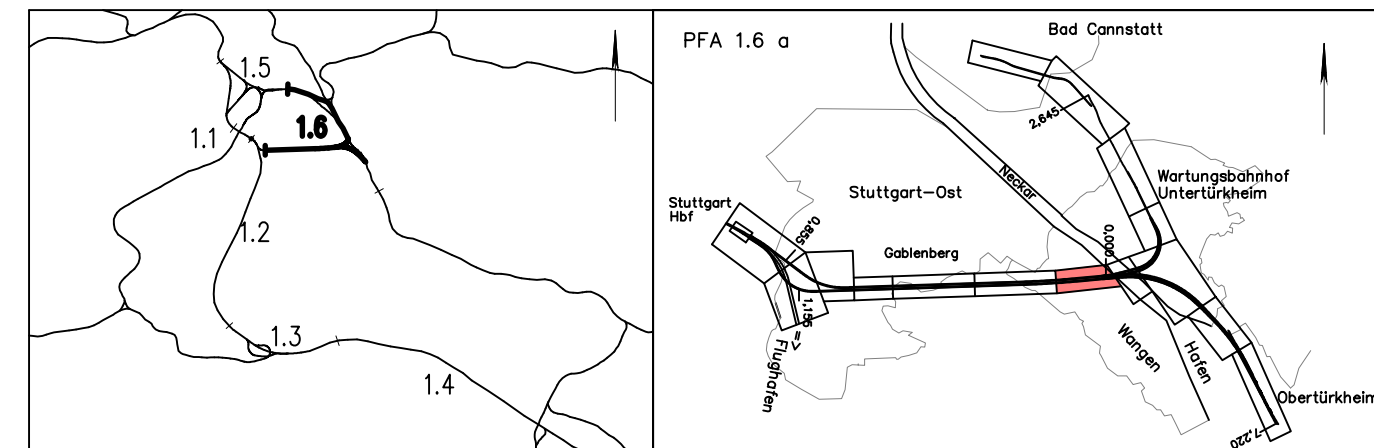

Geographische Codierung 1.6   1.6 a   0 0 PFA Bauabschnitt Blattschnitt	Blattschnittcodierung 4 7 0 3   A E - - - Streckennummer Bezirk	Organisatorische Codierung P   l s h -   V M S 1   a - Phase Planzeichen Gewerk Ebene Planinhalt Index
Auftraggeber DB Projekt Stuttgart-Ulm GmbH Rüppelstraße 17 70191 Stuttgart Tel. 07 11 / 9 33 19 - 220 Fax. 07 11 / 9 33 19 - 293	Projektsteuerung Drees & Sommer AG Infra Consult & Management GmbH Lautenschlagerstraße 2 70173 Stuttgart Tel. 07 11 / 22 29 33 - 10 Fax. 07 11 / 22 29 33 - 90	Planverfasser: Arbeitsgemeinschaft ARGE FAZ21 Spiekermann AG/ Ing.-Büro Dipl.-Ing. H. Vössing GmbH/ Amberg Engineering AG c/o SPIEKERMANN AG Beratende Ingenieure Silberburgstraße 126 70176 Stuttgart 10.02.2015 i.V.P.Erdmann

### Höhenplan (Achse 714)

#### Waiblingen – Untertürkheim – Abzweig Wangen

km 0.0+00 bis km 0.1+32 ( A714)

	Datum	Name
Gezeichnet	07/02	FLP
Bearbeiter	07/02	NIE

Maßstab  
**1:1000/1000**

Freigabe DB Projekte Süd GmbH  
gez. R. Baur  
Stuttgart, den 12.07.2002

Ersatz für Plan-Nr.    
Ersetzt durch  
Plan-Nr.

Anlage Planfeststellungsunterlagen  
**Anlage 5.2.2**  
Blatt **1A** von 4

Genehmigungsvermerk – Eisenbahn-Bundesamt

Datum	Genehmigungsvermerk	Name	Unterschrift

Zeichnungsdatei: Anlage\_5.2.2\_01A.DWG - Plotdatei: 5522A01.PLT