Abzweig Wangen von km 4.3+75 bis 4.9+75

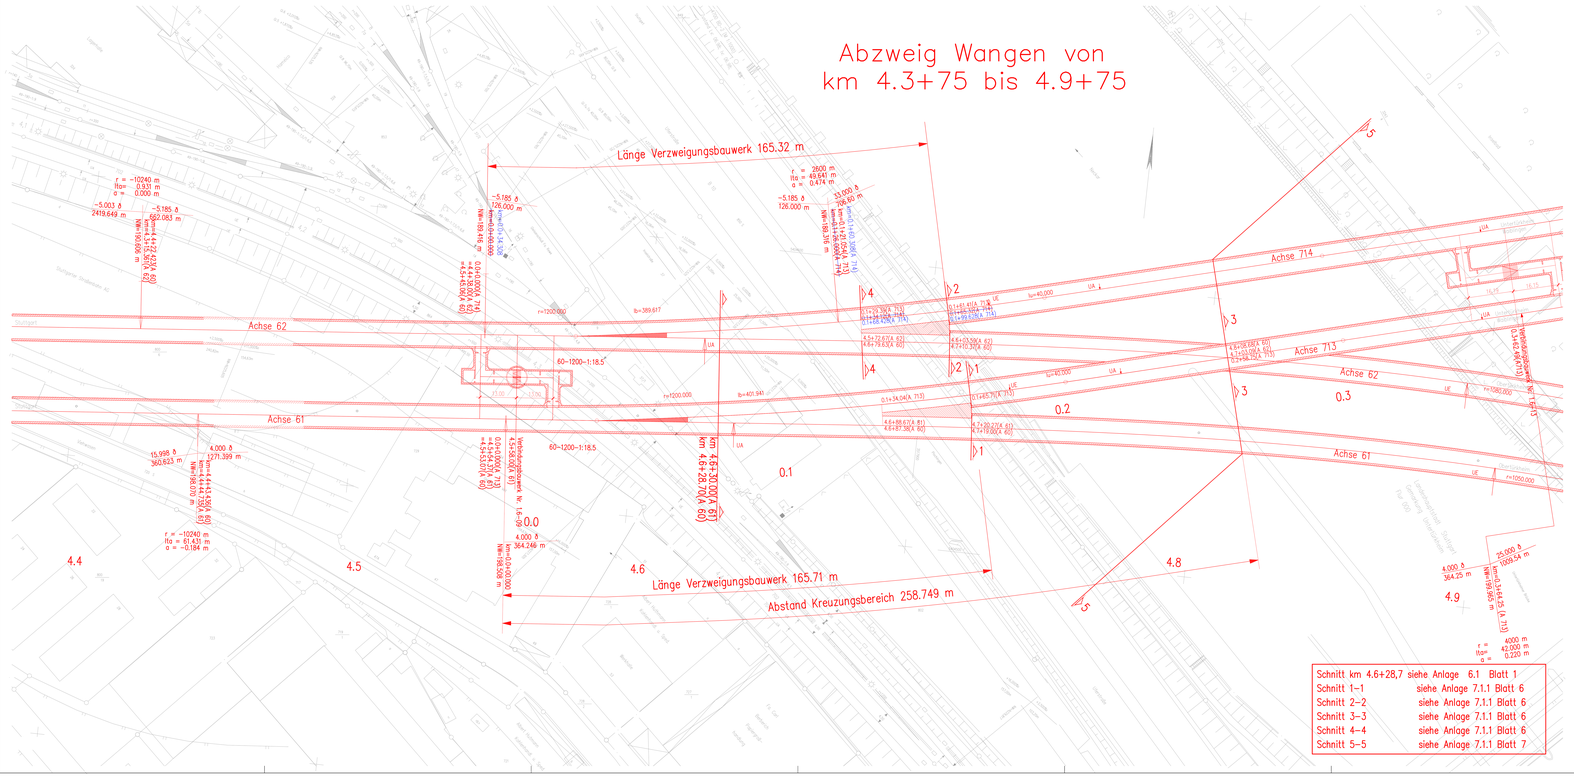

Schnitt km 4,6+28,7	siehe Anlage 6.1 Blatt 1
Schnitt 1–1	siehe Anlage 7.1.1 Blatt 6
Schnitt 2–2	siehe Anlage 7.1.1 Blatt 6
Schnitt 3–3	siehe Anlage 7.1.1 Blatt 6
Schnitt 4–4	siehe Anlage 7.1.1 Blatt 6
Schnitt 5–5	siehe Anlage 7.1.1 Blatt 7

Legende
(Verfahrensgegenstand)

Planung alt, entfällt

Planung neu

Bemerkung:

Die Bezugsachse für das 5. Planänderungsverfahren ist die Streckenachse.

Stuttgart 21

5. Planänderungsverfahren

DB

Umgestaltung des Bahnknotens Stuttgart

Ausbau- und Neubaustrecke Stuttgart – Augsburg
Bereich Stuttgart – Wendlingen mit Flughafenanbindung

Planfeststellungsabschnitt 1.6 a Zuführung Ober-/Untertürkheim
Bau-km: 1.1+55 (von 0.8+00) bis km 1.2+20 : Stuttgart Hbf – Oberturkheim (– Esslingen)
Bau-km: 0.0+00 bis km 2.6+45 : Abzweig Wangen – Unterturkheim (– Wäblingen/Remstalbahn)

Geographische Codierung	Blattschnittcodierung	Organisatorische Codierung
1 6 1 a 1 0 0	A 7 3 3 A E 9 A 0	U P 3 1 1 A 1 1 a
Bf Bahnhof Bereich Bauabschnitt	Blattschnitt Teilblatt	Bereich Gebiet Fachbereich Laufnr.

Auftraggeber
DB Projekt Stuttgart-Ulm GmbH
Hauptstätter 17
70178 Stuttgart
Tel. 07 11 / 9 26 19 – 225
Fax. 07 11 / 9 26 19 – 300

Projektleitung
Sma & Partner AG
Joint Venture & Management GmbH
Lautenschlagerstraße 21
70173 Stuttgart
Tel. 07 11 / 22 38 31 – 10
Fax. 07 11 / 22 38 31 – 90

Planverfasser
Arbeitsgemeinschaft ARGE21 PA1b2
Ingenieurgesellschaft Prof. Dr.-Ing. H. Wiedeg beratende Ingenieure, PC
Wiedeg Ingenieure, PC
LA. Ingenieurbüro Jn
Ingenieurgesellschaft
Ottmarsgasse 14B
72072 Tübingen
TÜ_ARGE21_Lage-2.jpg
02.12.2015 12:31 Uhr, D-Gebäude

ARGE21

Bauwerksplan

BA Stuttgart 16b1 – Türkheim
Tunnel in bergmännischer Bauweise
Lageplan Verzweigungsbauwerke/Kreuzungsbereich
Abzweig Wangen km 4.3+75 bis km 4.9+75 (Achse 60)

	Datum	Name
Gezeichnet	05/02	Stalbert
Geprüft	05/02	Kemnpnitz

Maßstab: 1:500

"Urheberschutz" – Alle Rechte bei der DBProjekte Süd GmbH

Änderungsvermerke

Index	Änderungen	Datum	Name
1	Vorlaufgang Underline	15.2.2005	LUT-Eckmann

Genehmigungsvermerk – Eisenbahn-Bundesamt

Datum	Genehmigungsvermerk	Name	Unterschrift

Freigabe DBProjekte Süd GmbH
gez. R. Baur
Stuttgart, den 12.07.2002

Ersatz für Plan-Nr.
Ersetzt durch Plan-Nr.

Anlage Planfeststellungsunterlagen
Anlage 7.1.1
Blatt 4A von 19

Zeichnungsdatei: Anlage_7.1.1_4a.4.Dwg – Plotdatei: 1/750dm.Pl.T