


Gradiente	203,978	215,229	205,543	+203,652	209,348	209,352	209,940	210,252	210,902	211,527	225,252	215,852	215,252	219,477
Station (A 60)	733,000	800,000	823,653	900,000	925,652	943,000	964,000	988,040	1000,000	112,500	144,000	200,000	300,000	369,000

Stationierung auf Achse 60

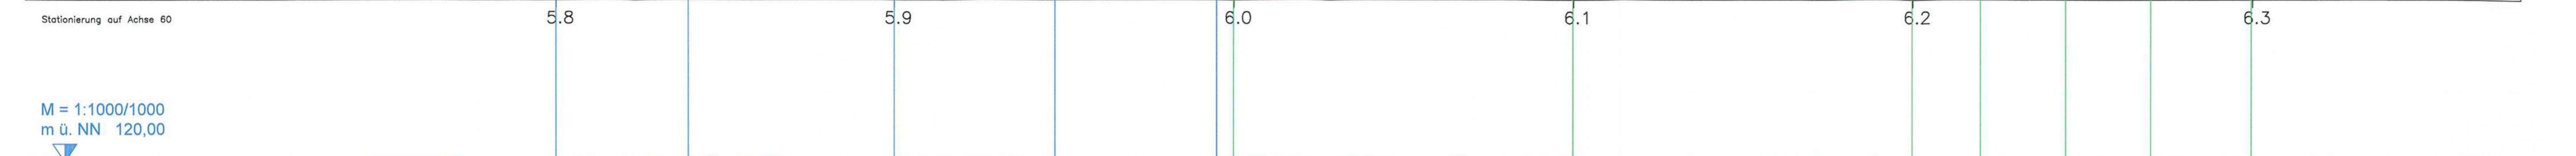

Station Streckenachse 4703	5,8	5,9	6,0	6,1	6,2	6,3
KRÜMMUNGSBAND	lu=272,00	luB=91,20	luB=91,20	u=75	u=75	u=75
ÜBERHÖHUNGSBAND	1:1700	1:811m	1:811m	u=75	u=75	u=75

LANDKREIS	STUTTART
GEMEINDE	STUTTART

**Legende**

- PÄV "Anpassung Verbindungsbauwerk 12"
- PÄV "Verzicht Einschubbauwerk" nachrichtlich
- Planung alt, entfällt

**Achtung:**  
die Trassierungsänderung führt zur Änderung der Streckenachse


- 1. Fall - Stationierung verändert, gleichbleibende Lage
- 2. Fall - Stationierung unverändert, Lage verschoben

Die Gradienten beziehen sich auf die jeweiligen Gleisachsen.

**Planungsrechtliche Zulassungsentscheidung**  
erteilt am 02.09.2016  
5160-591p/010-2015#023  
Eisenbahn-Bundesamt,  
Zentrale Bonn  
Im Auftrag  
Dr. Röhrl

Umgestaltung des Bahnhofs Stuttgart  
Ausbau- und Neubaustrecke Stuttgart – Augsburg  
Bereich Stuttgart – Wendlingen mit Flughafenbindung

Planfeststellungsabschnitt 1.6 a Zuführung Ober-/Untertürkheim  
Bau-km 1.1+55 (km 0.8+55) bis km 7.2+20 : Stuttgart Hbf – Obertürkheim (– Esslingen)  
Bau-km 0.0+00 bis km 2.6+45 : Abzweig Wangen – Untertürkheim (– Waiblingen/Remsbahn)

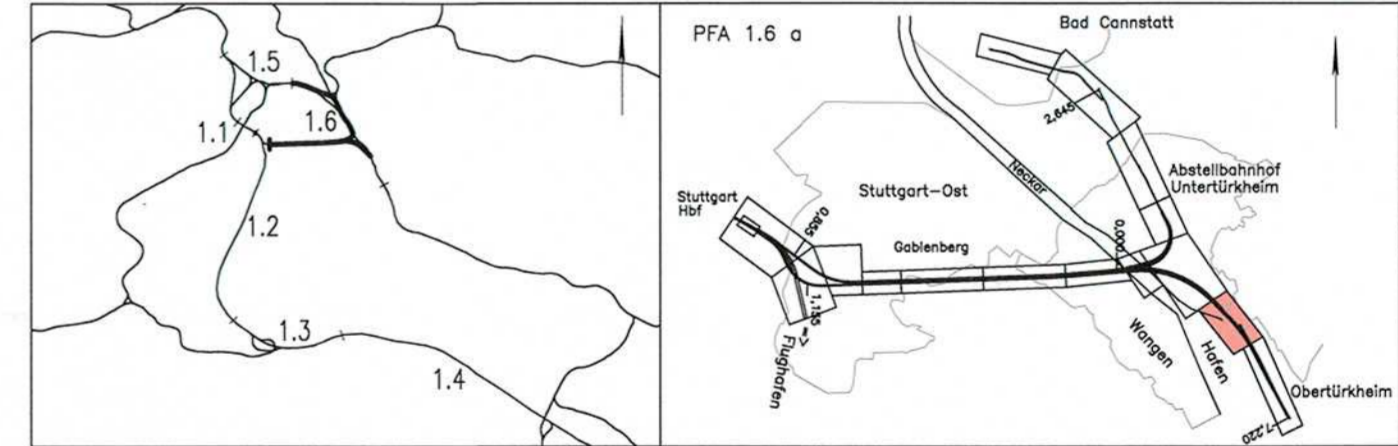

<b>Geographische Codierung</b> 1,6 1,6 a 0 0	<b>Blattschnittcodierung</b> 4 7 0 0 B E 2 0	<b>Organisatorische Codierung</b> P i s h V M 9 1 a
<b>Bauherr</b> DB Netz AG Bauherrenvertretung Großprojekte Süd Theodor-Heuss-Allee 7 60486 Frankfurt (M)	<b>Projektgesellschaft</b> DB Projekt Stuttgart-Ulm GmbH Röppelstraße 17 70191 Stuttgart 11. Aug. 2016	<b>Auftragnehmer</b> DB Projekt Stuttgart-Ulm GmbH Röppelstraße 17 70191 Stuttgart

Höhenplan (Achse 61) Stuttgart Hbf – Obertürkheim (–Esslingen) von km 5.7+33 bis km 6.3+69 (Achse 60)		Datum	Name
Gezeichnet	10/14	NSI	
Bearbeiter	10/14	KPT	
Maßstab		1:1000/1000	

"Urheberschutz" – Alle Rechte bei der DB Projekt Stuttgart-Ulm GmbH

Index	Änderungen	Datum	Name
A	PÄV "Anpassung Verbindungsbauwerk 12"	10.08.2016	ktd/ksw

Genehmigungsvermerk – Eisenbahn-Bundesamt

Datum	Genehmigungsvermerk	Name	Unterschrift

Anlage 5.1.1  
Blatt 10A von 11