


Schnittführung vgl. Anlage 7.1.1 Blatt 8

dargestellte Geologie entspricht der Anlage 19.2

* Baudrainage, wird im Endzustand verpreßt

Querschnitt bei km 5.9+26,11 (Achse 60)
 Querschnitt bei km 5.9+26,00 (Achse 60)

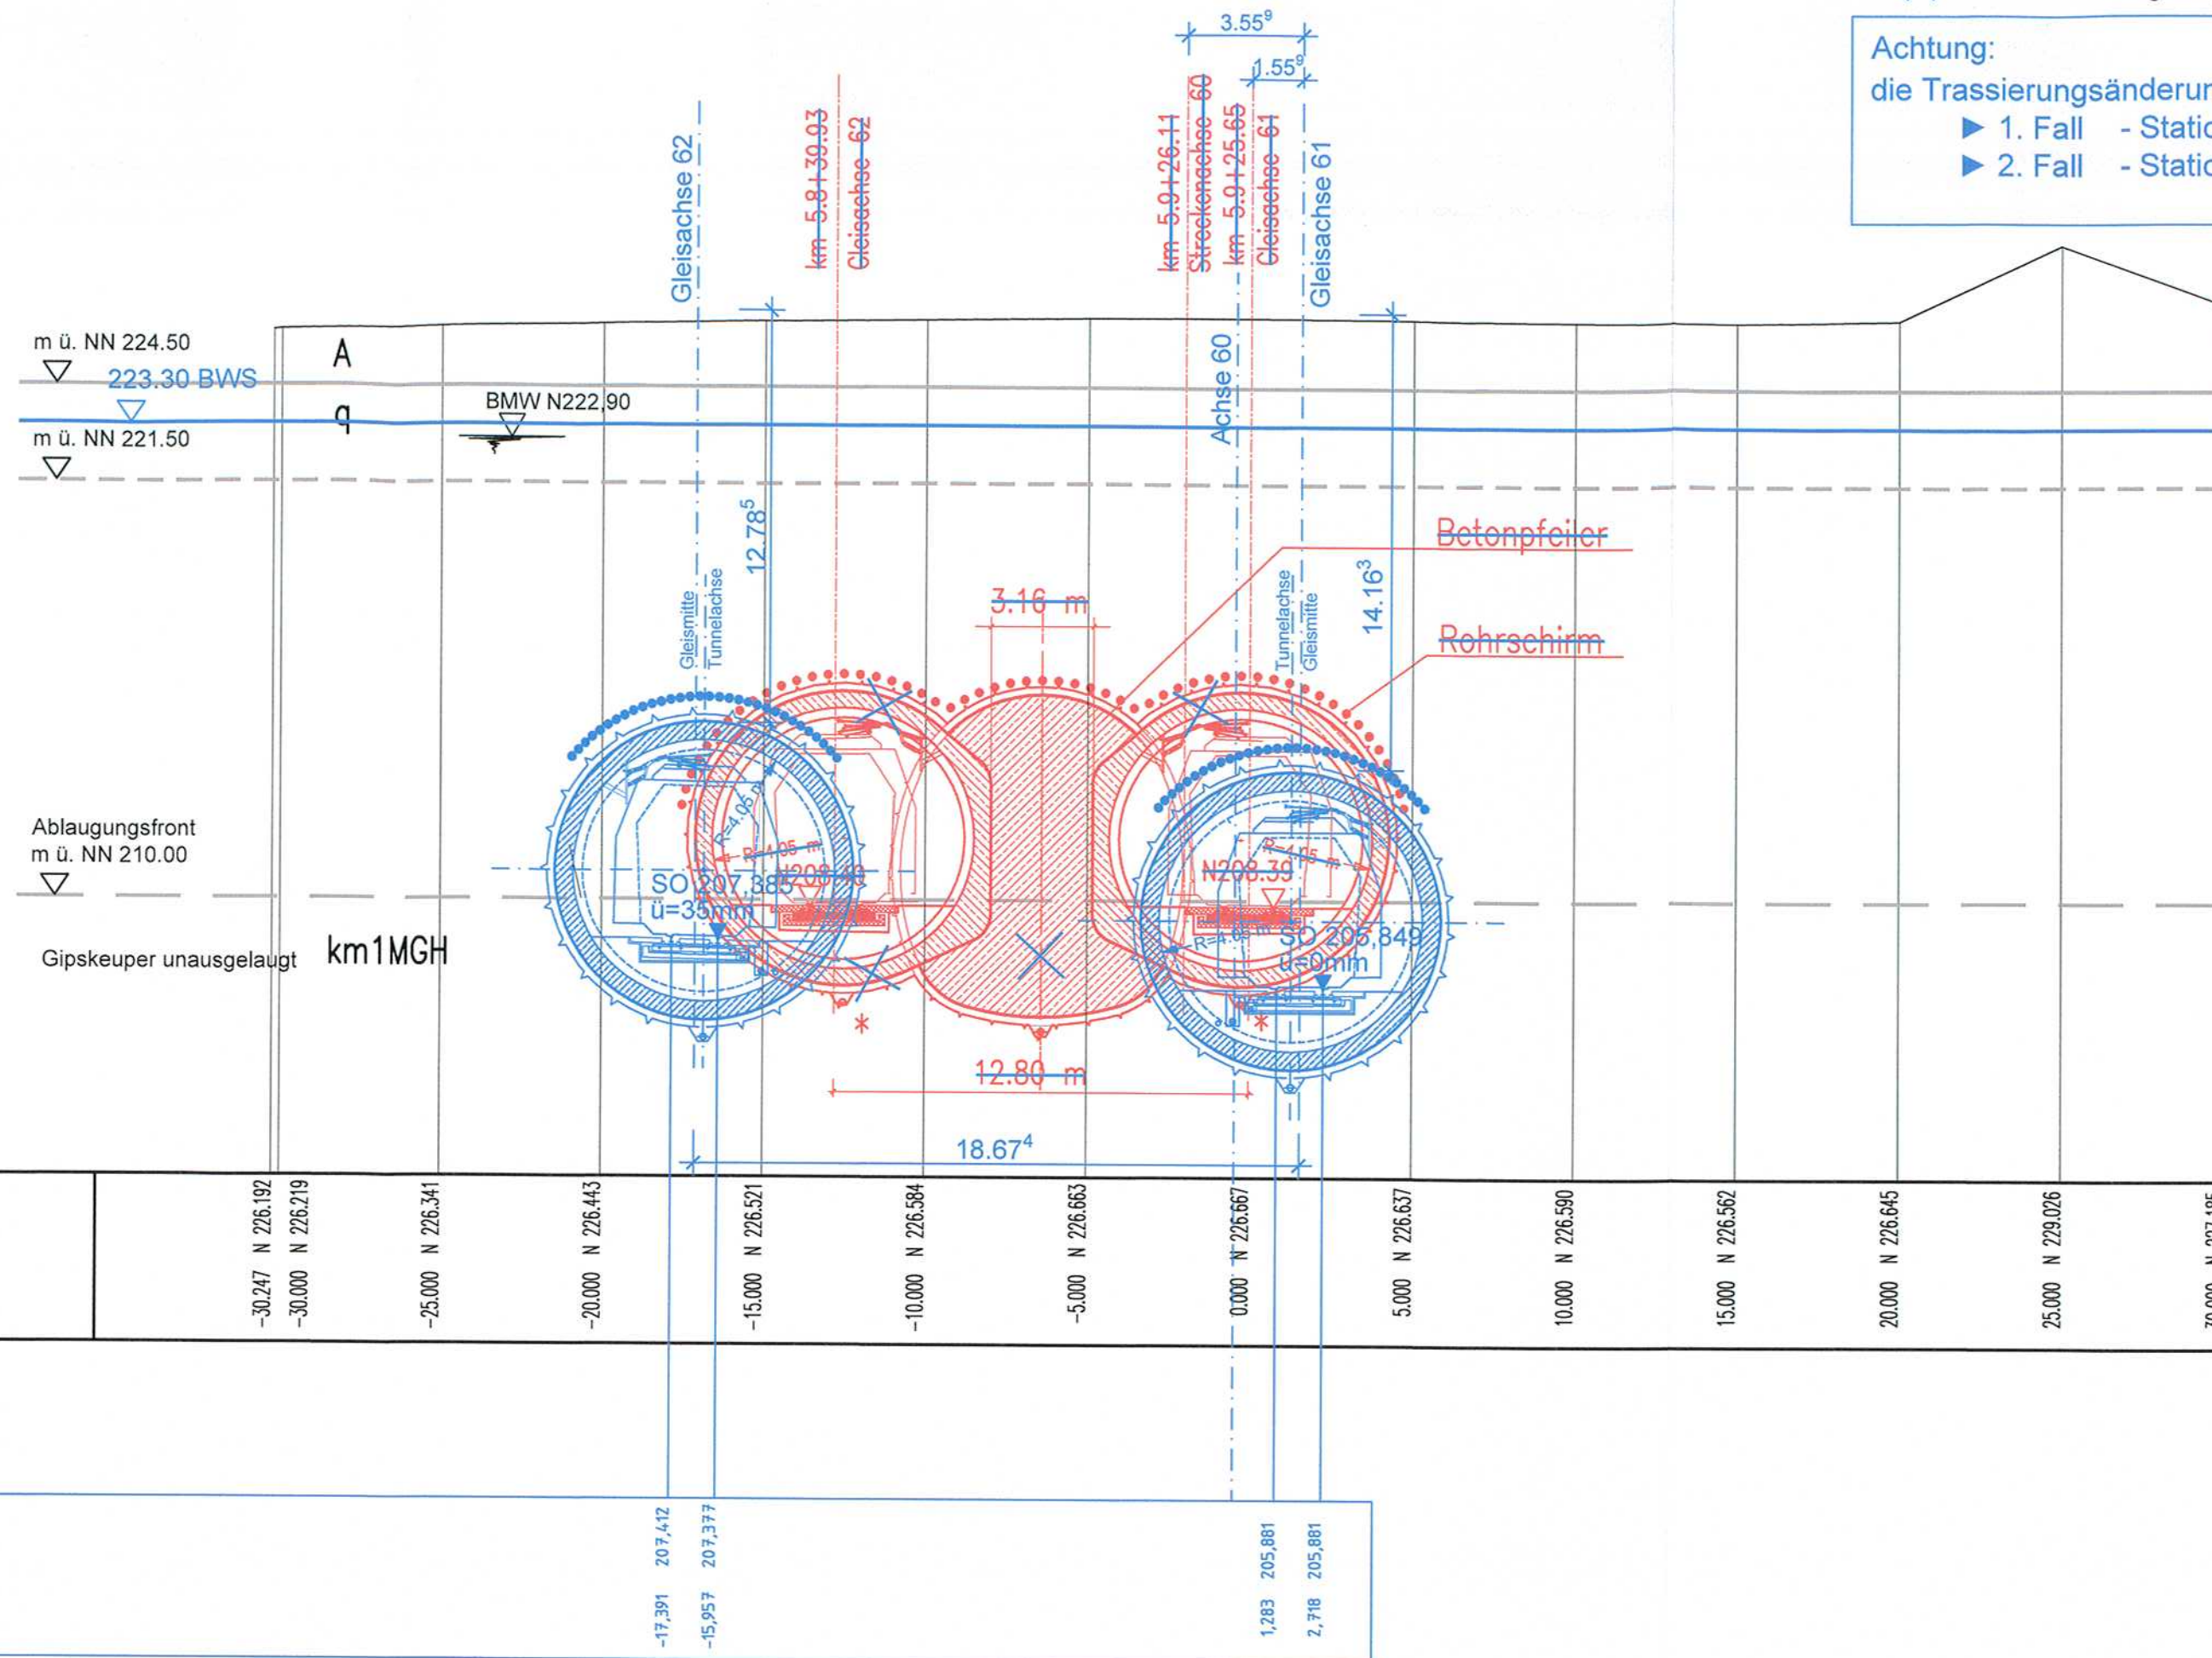

Legende

- PÄV "Anpassung Verbindungsbauwerk 12"
- ✕ Planung alt, entfällt

Achtung:
 die Trassierungsänderung führt zur Änderung der Streckenachse

- ▶ 1. Fall - Stationierung verändert, gleichbleibende Lage
- ▶ 2. Fall - Stationierung unverändert, Lage verschoben

Stuttgart **21**


Planungsrechtliche Zulassungsentscheidung erteilt am 02.09.2016
 5160-591p/010-2015#023
 Eisenbahn-Bundesamt, Zentrale Bonn
 Im Auftrag *Dr. Rbhl*

EISENBahn-BUNDESAMT 18
 ZENTRALE

DB

Umgestaltung des Bahnknotens Stuttgart
 Ausbau- und Neubaustrecke Stuttgart – Augsburg
 Bereich Stuttgart – Wendlingen mit Flughafenanbindung

Planfeststellungsabschnitt 1.6 a Zuführung Ober-/Untertürkheim
 Bau-km 1.1+55 (km 0.8+55) bis km 7.2+20 : Stuttgart Hbf – Obertürkheim (- Esslingen)
 Bau-km 0.0+00 bis km 2.6+45 : Abzweig Wangen – Untertürkheim (- Waiblingen/Remsbahn)

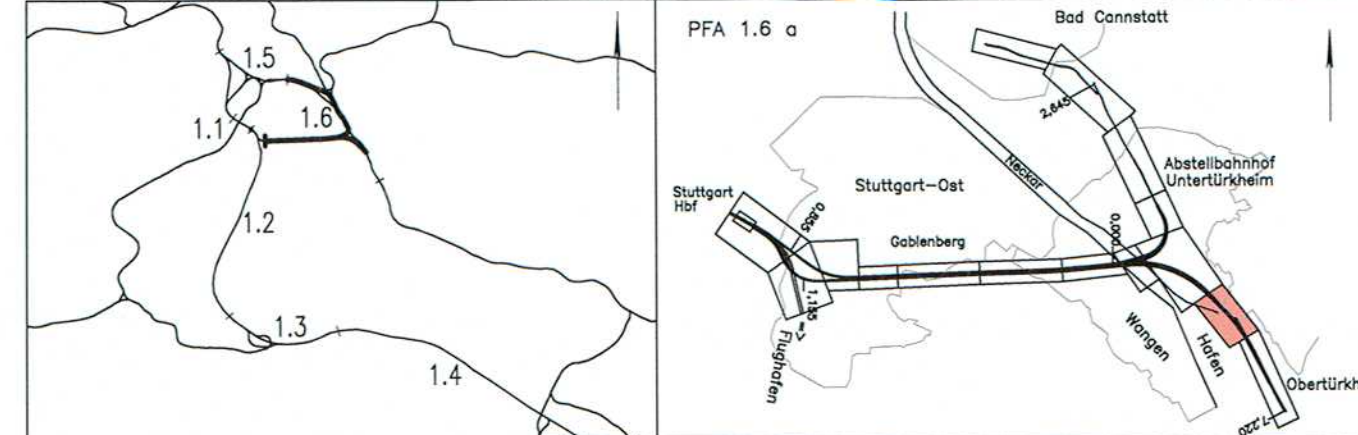

Geographische Codierung		Blattschnittcodierung		Organisatorische Codierung	
1.6	1.6 a 0 0	4 7 0 0	B E X X X	P	I b q - I Q B T a -
PFA	Baubauabschnitt	Blattschnitt	Streckennummer	Bezirk	Phase
Bauherr	Projektgesellschaft	Auftragnehmer		Planverfasser	
DB Netz AG Bauherrenvertretung Großprojekte Süd Theodor-Heuss-Allee 7 60486 Frankfurt (M)	DB Projekt Stuttgart-Ulm GmbH Röppelstraße 17 70191 Stuttgart 1. Aug. 2016	Datum, Unterschrift		DB Projekt Stuttgart-Ulm GmbH Röppelstraße 17 70191 Stuttgart Datum, Unterschrift	

Bauwerksplan		Datum	Name
BA Stuttgart Hbf – Obertürkheim Tunnel in bergmännischer Bauweise Querschnitt km 5.9+26.11 (Achse 60)		10/14	STP/KZM
		10/14	KPT
"Urheberschutz" – Alle Rechte bei der DB Projekt Stuttgart-Ulm GmbH		Maßstab 1:200	
Änderungsvermerke		Freigabe	
Index	Änderungen	Datum	Name
A	PÄV "Anpassung Verbindungsbauwerk 12"	10.08.2016	ktf/ksw
Genehmigungsvermerk – Eisenbahn-Bundesamt		Ersatz für Plan-Nr. Phase Index	
Datum	Genehmigungsvermerk	Name	Unterschrift
		Anlage Planfeststellungsunterlagen	
		Anlage 7.1.1 Blatt 10A von 19	