

# Planänderung Anpassung Technikräume

Auftragnehmer: DB Netz AG LNPG 1 (S) Bauherrenvertretung für die Großprojekte im Bereich Süd Theodor-Heuss-Allee 7 60486 Frankfurt/M	Planverfasser: Arbeitsgemeinschaft ARGE FAZ21 Spekermann AG/ Ing.-Büro Dipl.-Ing. H. Vöcking GmbH/ Amberg Engineering AG c/o SPEKERMANN AG CONSULTING ENGINEERS Silberburgstraße 128 70176 Stuttgart Stuttgart, Ort, Datum, Unterschrift
Bauherr: DB Netz AG LNPG 1 (S) Bauherrenvertretung für die Großprojekte im Bereich Süd Theodor-Heuss-Allee 7 60486 Frankfurt/M	Planung: DB Projekt Stuttgart-Ulm GmbH Röppelenstraße 17 70191 Stuttgart Stuttgart, Ort, Datum, Unterschrift


Index:	Änderungen bzw. Ergänzungen	Name:	gez. Hewer	Datum:	14.08.2015
--------	-----------------------------	-------	------------	--------	------------

## Legende (Verfahrensgegenstand)

- Planung alt, entfällt
- Planung neu

## Legende

- NBS nachrichtlich
- NBS offene Linienführung (zweigleisig)
- NBS Tunnel (eingleisig) mit km-Angabe und Neigungszeiger
- Verbindungsbauwerk im Tunnelbereich
- NBS Trog
- Stützwand
- Lärmschutzwand
- Straßen und Wege neu
- Abbruch
- Abbruch Gebäude
- Böschung Damm
- Böschung Einschnitt
- Rettungsplatz/Rettungszufahrt
- Baustelleneinrichtungsflächen
- Bauwerksverzeichnisnummer mit Kurzbeschreibung des Bauwerkes
- Entwässerungsleitung
- Entwässerungsraben/-mulde
- Flucht- und Rettungsweg

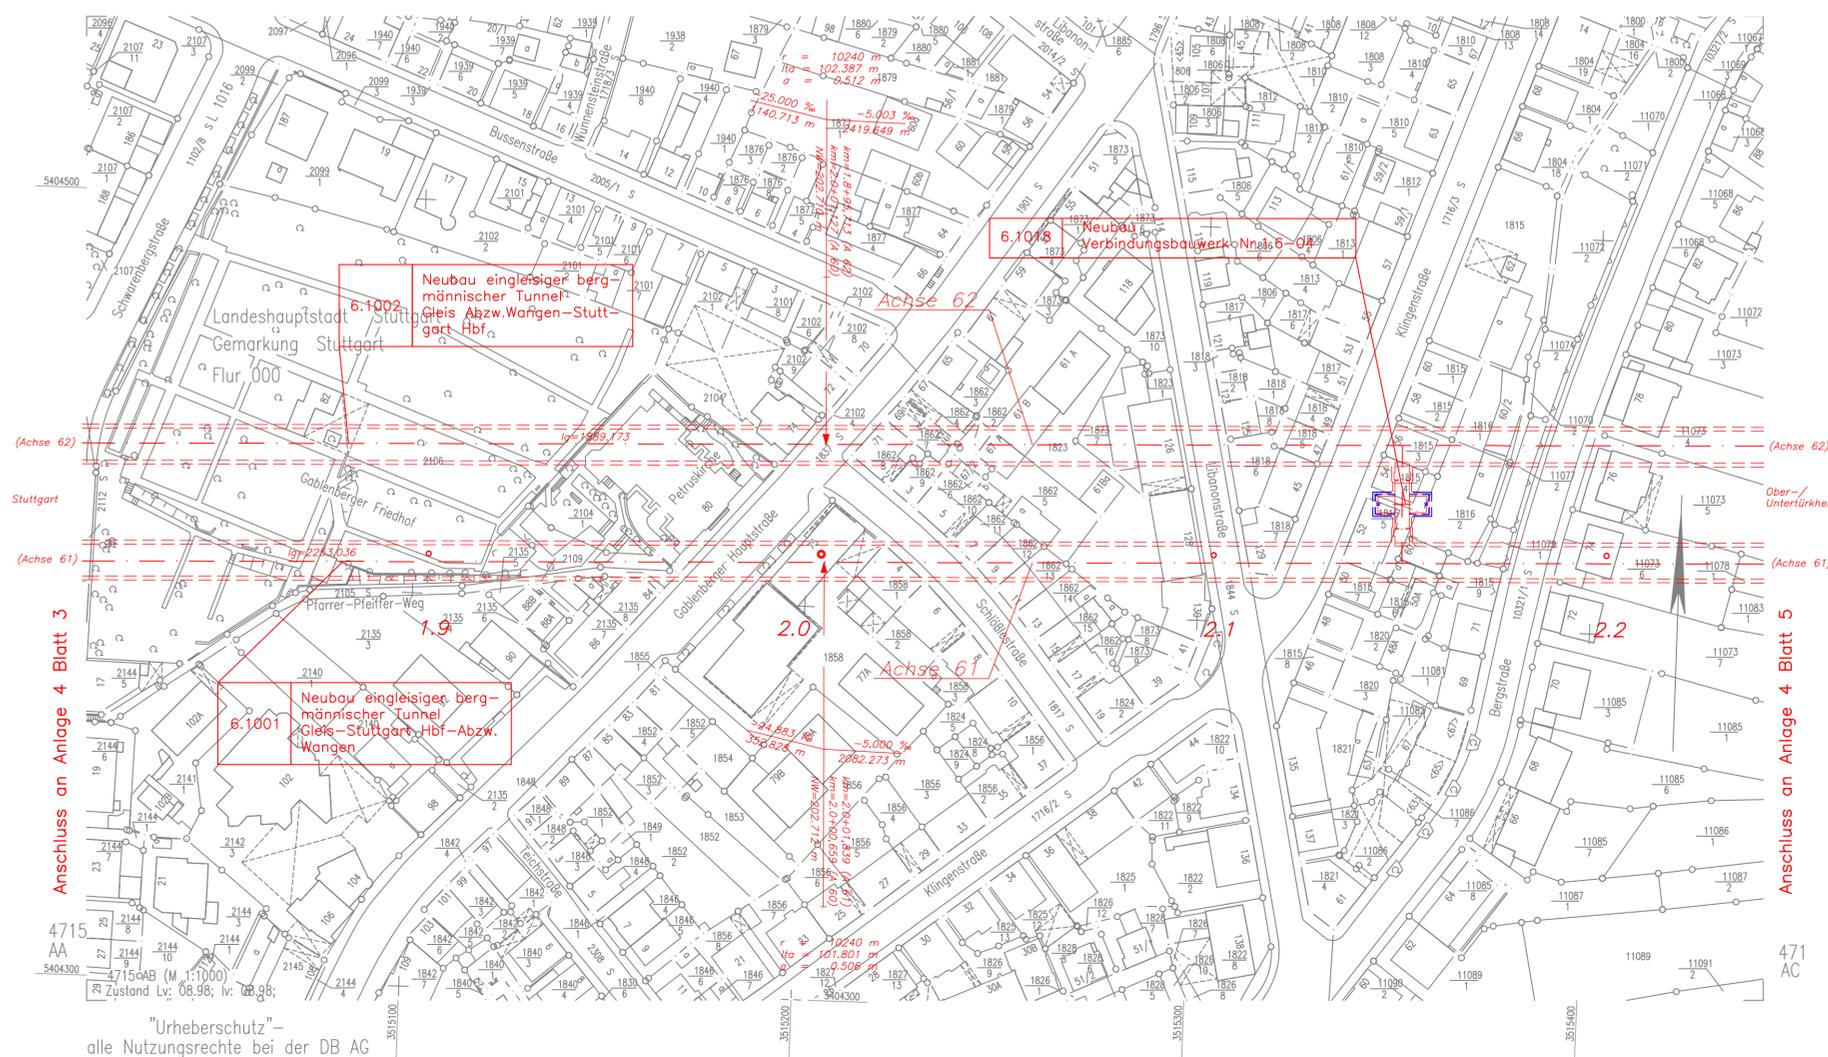

Anschluss an Anlage 4 Blatt 3

Anschluss an Anlage 4 Blatt 5


"Urheberschutz" - alle Nutzungsrechte bei der DB AG

Kartengrundlage: Digitale Stadtkarte des Stadtmessungsamtes Stuttgart  
Für das Projekt Stuttgart 21 überarbeitet durch SEIB Ingenieur-Consult GmbH



## Umgestaltung des Bahnknotens Stuttgart Ausbau- und Neubaustrecke Stuttgart - Augsburg Bereich Stuttgart - Wendlingen mit Flughafenbindung

Planfeststellungsabschnitt 1.6 a Zuführung Ober-/Untertürkheim  
Bau-Km 1.1+55 (km 0.8+55) bis km 7.2+20 : Stuttgart Hbf - Obertürkheim (-Essingen)  
Bau-Km 0.0+00 bis 2.6+45 : Abzweig Wangen - Untertürkheim (-Waiblingen/Remsbahn)

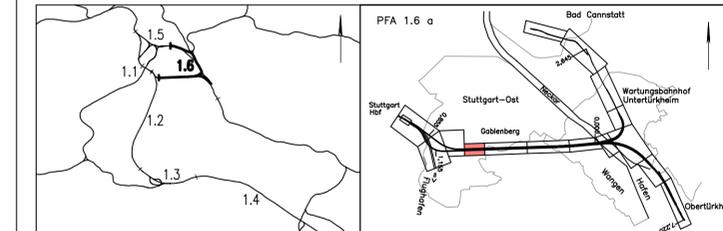

Geographische Codierung 1.6 1.6 a 0 0 PFA Bauschnitt Blattschnitt	Blattschnittcodierung 4 7 0 3 A B - Streckennummer Bezirk	Organisatorische Codierung P I S I S V K 4 1 a - Phase Planzeichen Gewerk Ebene Planhalt. Index
Auftraggeber DB Projekt Stuttgart-Ulm GmbH DB Projekte Süd GmbH Wolfrumstraße 20 · Röppelenstraße 17 70191 Stuttgart Tel. 07 11 / 2 27 85 - 0 Fax. 07 11 / 2 27 85 - 999	Planer - bearbeitet im Auftrag der DB Projekte Süd GmbH DB Projekt Stuttgart-Ulm GmbH Generaldirektor PFA 1.2 / 1.3 / 1.6 BUNG / DE-Consult / FICHTNER Bauconsulting c/o Krennstraße 36 · Röppelenstraße 17 70191 Stuttgart Tel. 07 11 / 1 62 59 - 0 Fax. 07 11 / 1 62 59 - 24	FICHTNER BAUCONSULTING gez. H. Färber Stuttgart, den 11.07.2002

<b>Lageplan</b> von km 1.8+12 bis km 2.2+42 (Achse 60)		Datum	Name																								
"Urheberschutz" - Alle Rechte bei der DB Projekt Stuttgart-Ulm GmbH / DB Projekte Süd GmbH		07/02	FLP																								
Änderungsvermerke		Bearbeiter	NIE																								
<table border="1"> <thead> <tr> <th>Index</th> <th>Änderungen</th> <th>Datum</th> <th>Name</th> </tr> </thead> <tbody> <tr><td> </td><td> </td><td> </td><td> </td></tr> </tbody> </table>		Index	Änderungen	Datum	Name																					Maßstab <b>1:1000</b>	
Index	Änderungen	Datum	Name																								
Genehmigungsvermerk - Eisenbahn-Bundesamt		Freigabe DB Projekte Süd GmbH DB Projekt Stuttgart-Ulm GmbH gez. R. Baur Stuttgart, den 12.07.2002																									
<table border="1"> <thead> <tr> <th>Datum</th> <th>Genehmigungsvermerk</th> <th>Name</th> <th>Unterschrift</th> </tr> </thead> <tbody> <tr><td> </td><td> </td><td> </td><td> </td></tr> <tr><td> </td><td> </td><td> </td><td> </td></tr> </tbody> </table>		Datum	Genehmigungsvermerk	Name	Unterschrift									Ersatz für Plan-Nr. Ersetzt durch Plan-Nr.													
Datum	Genehmigungsvermerk	Name	Unterschrift																								
Anlage Planfeststellungsunterlagen		Anlage 4 Blatt 4A von 15																									