

- LEGENDE
- 6.XXXX Lfd. Nr. im Grunderwerbsverzeichnis
 - [Red Box] zu erwerbende Fläche
 - [Red Diagonal Hatching] vorübergehende Inanspruchnahme während der Bauzeit (Schräglinien im rechten Winkel zur Nordrichtung)
 - [Red Parallel Hatching] dingliche Belastung (Schräglinien parallel zur Nordrichtung)
 - [Red Cross Hatching] vorübergehende Inanspruchnahme während der Bauzeit und dingliche Belastung
 - [Dashed Line] Gemarkungsgrenze

- Legende (Verfahrensgegenstand)
- [Red X] Planung alt, entfällt
 - [Blue X] Planung neu
 - [Green X] Planänderung "Verzicht Einschubbauwerk"

Planänderung Anpassung Technikräume

Auftragnehmer: DB NETZE

Planer/Verfasser: ARGE FAZ 21
 Systemplan AG / Ing.-Büro Dipl.-Ing. H. Wiegand GmbH
 Leibniz-Engineering AG
 c/o SPEDIMARK AG
 CONSULTING ENGINEERS
 Gärtnerstraße 126
 70178 Stuttgart

DB NETZE

DB Projekt Stuttgart-Ulm GmbH
 Röhrenstraße 17
 70191 Stuttgart

DB


Technikräume	gez. Hewer	04.12.2015
Verzicht Einschubbauwerk	gez. hci/sjo	30.09.2015
Index	Änderungen bzw. Ergänzungen	Name: Datum:

Stuttgart **21** **DB**

Umgestaltung des Bahnnotens Stuttgart

Ausbau- und Neubaustrecke Stuttgart – Augsburg
 Bereich Stuttgart – Wendlingen mit Flughafenanbindung

Planfeststellungsabschnitt 1.6 a Zuführung Ober-/Untertürkheim
 Bau-Km 1.1+55 (km 0.8+55) bis km 7.2+20 : Stuttgart Hof – Obertürkheim (–Esslingen)
 Bau-Km 0.0+00 bis 2.6+45 : Abzweig Wangen – Untertürkheim (–Waiblingen/Remsbahn)

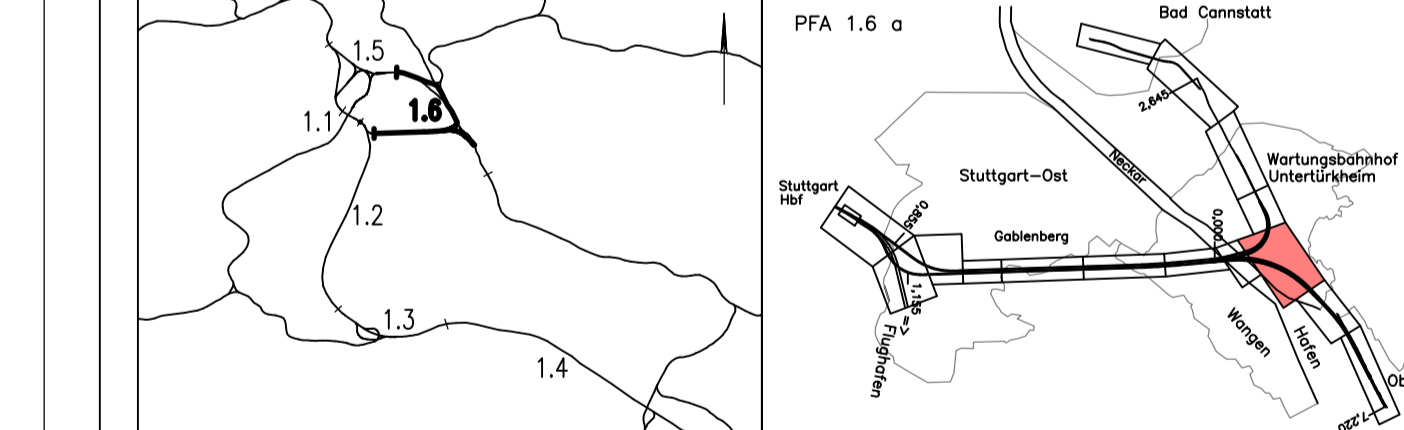

Geographische Codierung	Blattschnittcodierung	Organisatorische Codierung
1.6 1.6 a 0 0	4 7 0 0 B D - 2 0	P I V e V K 9 G a _
PFA: Bauabschnitt	Blattschnitt	Blatt
Stücknummer	Blatt	Blatt

Lageplan Grunderwerb

von km 5.0+00 bis km 5.7+33 (Achse 60)
 von km 0.4+05 bis km 0.7+98 (Achse 713)

DB Projekt Stuttgart-Ulm GmbH
 DB Projekt-Süd GmbH

"Urheberschutz" – Alle Rechte bei der DB Projekt-Süd GmbH

Datum: 07/02
 Name: HEL

Gezeichnet: 07/02
 Bearbeiter: 07/02
 Name: NIE

Mößstab: 1:1000

Freigebe DB Projekt-Süd GmbH
 DB Projekt Stuttgart-Ulm GmbH
 gez. R. Baur
 Stuttgart, den 12.07.2002

Ersatz für Plan-Nr.
 Ersetzt durch
 Plan-Nr.

Anlage Planfeststellungsunterlagen

Anlage 9.2
 Blatt 9xB von 17