

LANDKREIS	STUTTGART
GEMEINDE	STUTTGART

Anschlussplan Anlage 5.2.1 Blatt 5

Wartungsbahnhof Untertürkheim

Planänderungsverfahren: Verschub Anschlagwand Untertürkheim

Auftraggeber: <i>i.o. fca</i> Stuttgart 02. NOV. 2016 Sebastian Glöckner Ort, Datum, Unterschrift	Planverfasser: WBI GmbH Im Technologiepark 3 69469 Weinheim Dr.-Ing. Martin Wittke Weinheim, 16.06.2016 Ort, Datum, Unterschrift
Bauherr: DB NETZE DB Netz AG LNP 1 (S) Bauherrenvertretung für die Großprojekte im Bereich Süd Theodor-Heuss-Allee 7 60486 Frankfurt/M	Planung: DB NETZE DB Projekt Stuttgart-Ulm GmbH Großprojekt Stuttgart Z1 - Wendlingen - Ulm Röpplstraße 17 70191 Stuttgart

x x x Planung alt, nach Änderungsverfahren nicht mehr aktuell
— Planung gemäß Änderungsverfahren Verschub Anschlagwand Untertürkheim




Planungsrechtliche Zulassungsentscheidung
 erteilt am 04.05.2017
 59197-591pa/011-2016#024
 Eisenbahn-Bundesamt,
 Außenstelle Karlsruhe/Stuttgart
 Im Auftrag: *Hönninger*



Umgestaltung des Bahnnotens Stuttgart
 Ausbau- und Neubaustrecke Stuttgart - Augsburg
 Bereich Stuttgart - Wendlingen mit Flughafenbindung

Planfeststellungsabschnitt 1.6 a Zuführung Ober-/Untertürkheim
 Bau-Km 1.1+55 (km 0.8+55) bis km 7.2+20 : Stuttgart Hbf - Obertürkheim (-Esslingen)
 Bau-Km 0.0+00 bis 2.6+45 : Abzweig Wangen - Untertürkheim (-Waiblingen/Remsbahn)

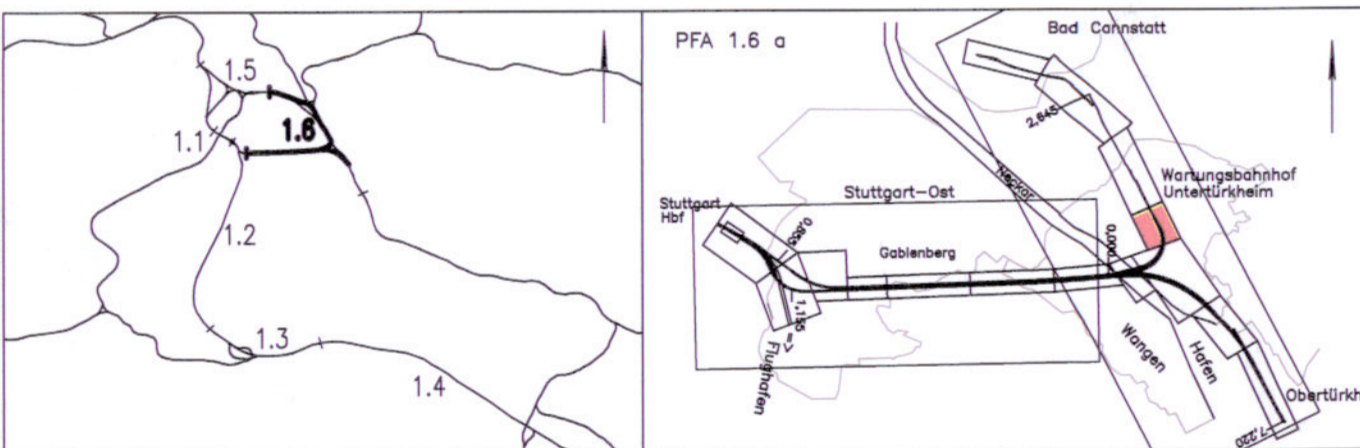

Geographische Codierung 1.6 1.6 a 0 0	Blattschnittcodierung 4 7 0 0 B C - 2 0	Organisatorische Codierung P I s h - V M P 1 a -
Auftraggeber DB Projekte Süd GmbH Wolfenstraße 20 70191 Stuttgart Tel. 07 11 / 2 27 85 - 0 Fax. 07 11 / 2 27 85 - 999	Projektsteuerung Drees & Sommer AG Infra-Consult & Management GmbH Ludwigsplatz 2 70173 Stuttgart Tel. 07 11 / 22 29 33 - 10 Fax. 07 11 / 22 29 33 - 90	Planer - bearbeitet im Auftrag der DB Projekte Süd GmbH Generalplaner PIA 1.2 / 1.3 / 1.6 BUNG / DE-Consult / FICHTNER Bauconsulting c / o Kronenstraße 36 70174 Stuttgart Tel. 07 11 / 1 62 59 - 0 Fax. 07 11 / 1 62 59 - 24

Höhenplan (Achse 713) Abzweig Wangen - Untertürkheim - Waiblingen von km 0.7+98 bis km 1.2+45 (A713)		Datum Gezeichnet 07/02 Bearbeiter 07/02 Name FLP NIE								
"Urheberschutz" - Alle Rechte bei der DB Projekte Süd GmbH		Maßstab 1:1000/1000								
Änderungsvermerke <table border="1"> <thead> <tr> <th>Index</th> <th>Änderungen</th> <th>Datum</th> <th>Name</th> </tr> </thead> <tbody> <tr> <td>A</td> <td>Verschub Anschlagwand Untertürkheim</td> <td>16.06.2016</td> <td>Prof. W. Wittke</td> </tr> </tbody> </table>		Index	Änderungen	Datum	Name	A	Verschub Anschlagwand Untertürkheim	16.06.2016	Prof. W. Wittke	Freigabe DB Projekte Süd GmbH gez. R. Baur Stuttgart, den 12.07.2002
Index	Änderungen	Datum	Name							
A	Verschub Anschlagwand Untertürkheim	16.06.2016	Prof. W. Wittke							
Genehmigungsvermerk - Eisenbahn-Bundesamt <table border="1"> <thead> <tr> <th>Datum</th> <th>Genehmigungsvermerk</th> <th>Name</th> <th>Unterschrift</th> </tr> </thead> <tbody> <tr> <td> </td> <td> </td> <td> </td> <td> </td> </tr> </tbody> </table>		Datum	Genehmigungsvermerk	Name	Unterschrift					Ersatz für Plan-Nr. <input type="text"/> / <input type="text"/> Ersetzt durch <input type="text"/> / <input type="text"/> Plan-Nr. <input type="text"/> / <input type="text"/> Anlage Planfeststellungsunterlagen Anlage 5.2.1 Blatt 4 A von 6
Datum	Genehmigungsvermerk	Name	Unterschrift							
Zeichnungsdatei: 521004.DWG - Plotdatei: 6521A04.PLT										