

Planänderungsverfahren: Verschub Anschlagwand Untertürkheim

Auftragnehmer: 02. NOV. 2016 Ort, Datum, Unterschrift	Planverfasser: WBI GmbH Im Technologiepark 3 69469 Weinheim Dr.-Ing. Martin Wittke Weinheim, 16.06.2016 Ort, Datum, Unterschrift
Bauherr: DB Netz AG LNPG 1 (S) Bauherrenvertretung für die Großprojekte im Bereich Süd Theodor-Haus-Allee 7 60486 Frankfurt/M	Planung: DB Projekt Stuttgart-Ulm GmbH Großprojekt Stuttgart 21 - Wendlingen - Ulm Röpplstraße 17 70191 Stuttgart

x x x Planung alt, nach Änderungsverfahren nicht mehr aktuell
— Planung gemäß Änderungsverfahren Verschub Anschlagwand Untertürkheim


M = 1:1000/1000
NN 206.00

GRADIENTE	210.304	210.403	211.558	212.291	212.614	212.894	213.133	214.079	214.319	216.819	217.851	218.103	219.319	
GELÄNDE	227.264	227.736	228.099	227.993	227.925	227.360	227.332	227.058	226.956	225.993	225.739	225.835	225.694	
STATION (A 714)	762.000	765.000	800.000	822.204	832.604	843.004	852.561	890.380	900.000	0.000	40.291	51.362	100.000	112.000

Stationierung auf Achse 714

KRÜMMUNGSBAND 5/R


LANDKREIS	STUTTGART
GEMEINDE	STUTTGART

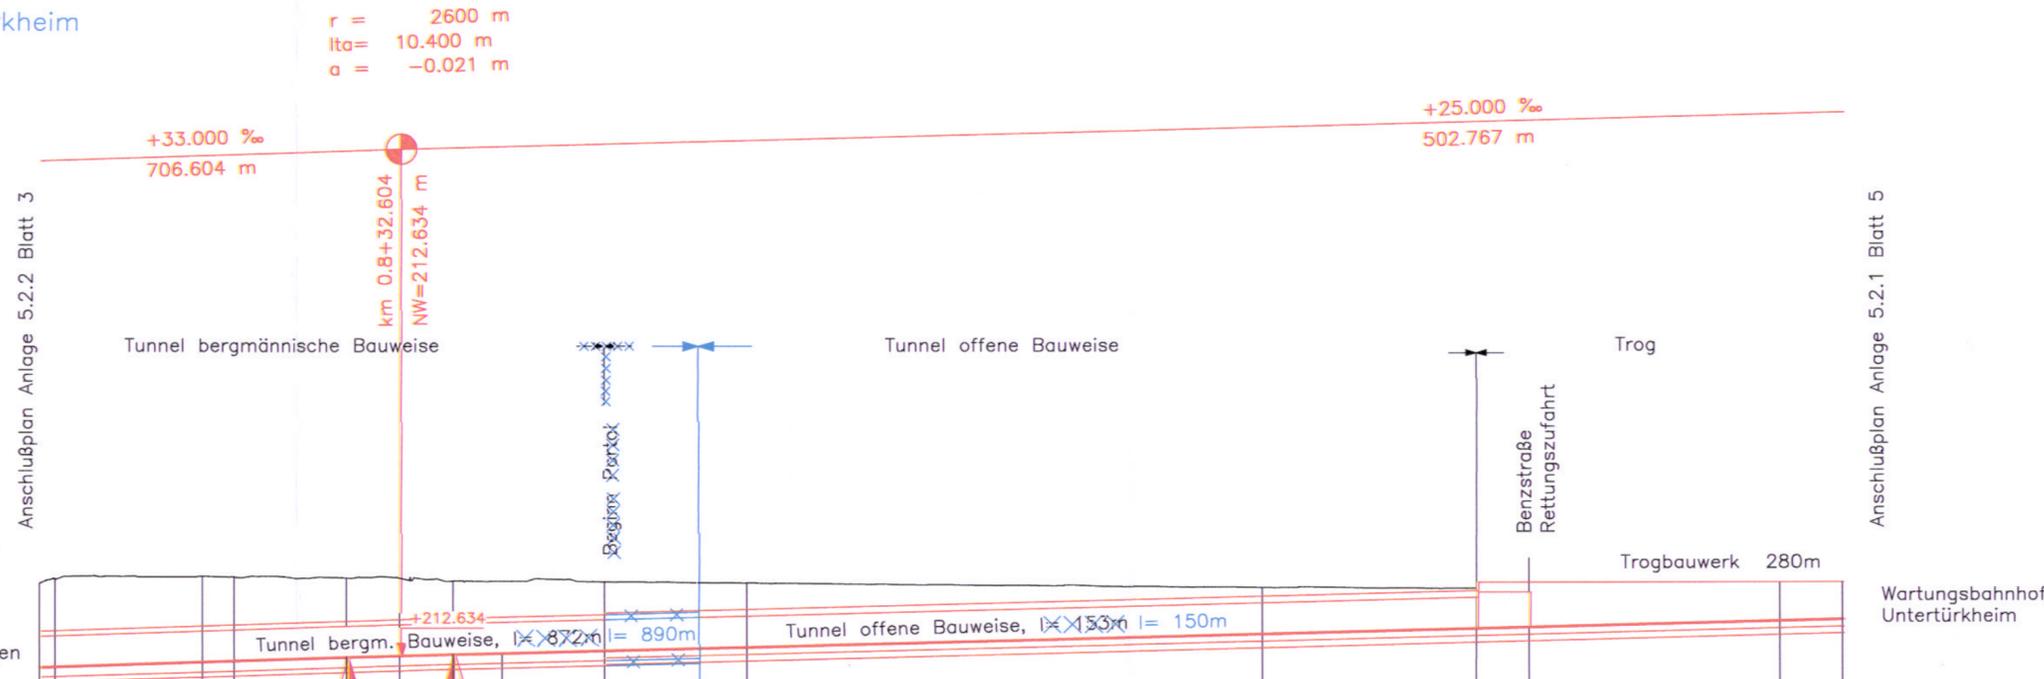

Stuttgart **21**

Umgestaltung des Bahnknotens Stuttgart
Ausbau- und Neubaustrecke Stuttgart - Augsburg
Bereich Stuttgart - Wendlingen mit Flughafenanbindung

Planfeststellungsabschnitt 1.6 a Zuführung Ober-/Untertürkheim
Bau-Km 1.1+55 (km 0.8+55) bis km 7.2+20 : Stuttgart Hbf - Obertürkheim (-Esslingen)
Bau-Km 0.0+00 bis 2.6+45 : Abzweig Wangen - Untertürkheim (-Waiblingen/Remsbahn)

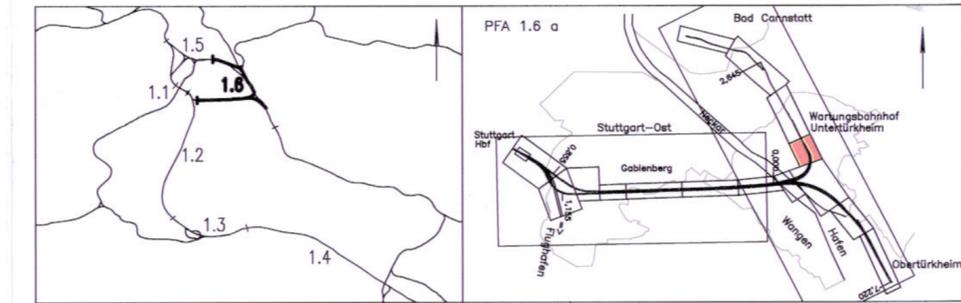

Geographische Codierung 1.6 a 00	Blattschnittcodierung 4700 B C - 20	Organisatorische Codierung P I s h - V M V 1 a -
Auftraggeber DB Projekte Süd GmbH Wolfrumstraße 20 70191 Stuttgart Tel. 07 11 / 2 27 85 - 0 Fax. 07 11 / 2 27 85 - 999	Projektsteuerung Drees & Sommer AG Infra Consult & Management GmbH Laufenschlagstraße 2 70173 Stuttgart Tel. 07 11 / 22 29 33 - 10 Fax. 07 11 / 22 29 33 - 90	Planer - bearbeitet im Auftrag der DB Projekte Süd GmbH Generalplaner PFA 1.2 / 1.3 / 1.6 BUNIG / DE-Consult / FICHTNER Bauconsulting c / o Kronenstr. 36 70174 Stuttgart Tel. 07 11 / 1 62 59 - 0 Fax. 07 11 / 1 62 59 - 24 FICHTNER BAUCONSULTING gez. H. Färber Stuttgart, den 11.07.2002

Höhenplan (Achse 714)
Waiblingen - Untertürkheim - Abzweig Wangen
von km 0.7+62 bis km 1.1+12 (A 714)

Gezeichnet	07/02	FLP
Bearbeiter	07/02	NIE

Maßstab: 1:1000/1000

"Urheberschutz" - Alle Rechte bei der DB Projekte Süd GmbH

Freigabe DB Projekte Süd GmbH
gez. R. Baur
Stuttgart, den 12.07.2002

Änderungsvermerke

Index	Änderungen	Datum	Name
A	Verschub Anschlagwand Untertürkheim	16.06.2016	Prof. W. Wittke

Genehmigungsvermerke

Planungsrechtliche Zulassungsentscheidung erteilt am 04.05.2017
59197-591p/011-2016#024
Eisenbahn-Bundesamt, Außenstelle Karlsruhe/Stuttgart
Im Auftrag:
Höninger

Ersetzt durch Plan-Nr. /
Anlage Planfeststellungsunterlagen
Anlage 5.2.2
Blatt 4 A von 4

Zeichnungsdatei: 522004.DWG - Plotdatei: 6522A04.PLT