


Längsschnitt Anfahrbereich Untertürkheim

(Schnitt in Achse 713)

Auftragnehmer: 02. NOV. 2016 Sebastian Glöckner Ort, Datum, Unterschrift	Planverfasser: WBI GmbH Im Technologiepark 3 69469 Weinheim WBI Dr.-Ing. Martin Wittke Weinheim, 16.06.2016 Ort, Datum, Unterschrift
Bauherr: DB Netz AG LNPG 1 (S) Bauherrenvertretung für die Großprojekte im Bereich Süd Theodor-Heuss-Allee 7 60486 Frankfurt/M	Planung: DB NETZE DB Projekt Stuttgart-Ulm GmbH Großprojekt Stuttgart 21 - Wendlingen - Ulm Rappienstraße 17 70191 Stuttgart

— Planung gemäß Änderungsverfahren Verschub Anschlagwand Untertürkheim
— Planung alt, nach Änderungsverfahren nicht mehr aktuell

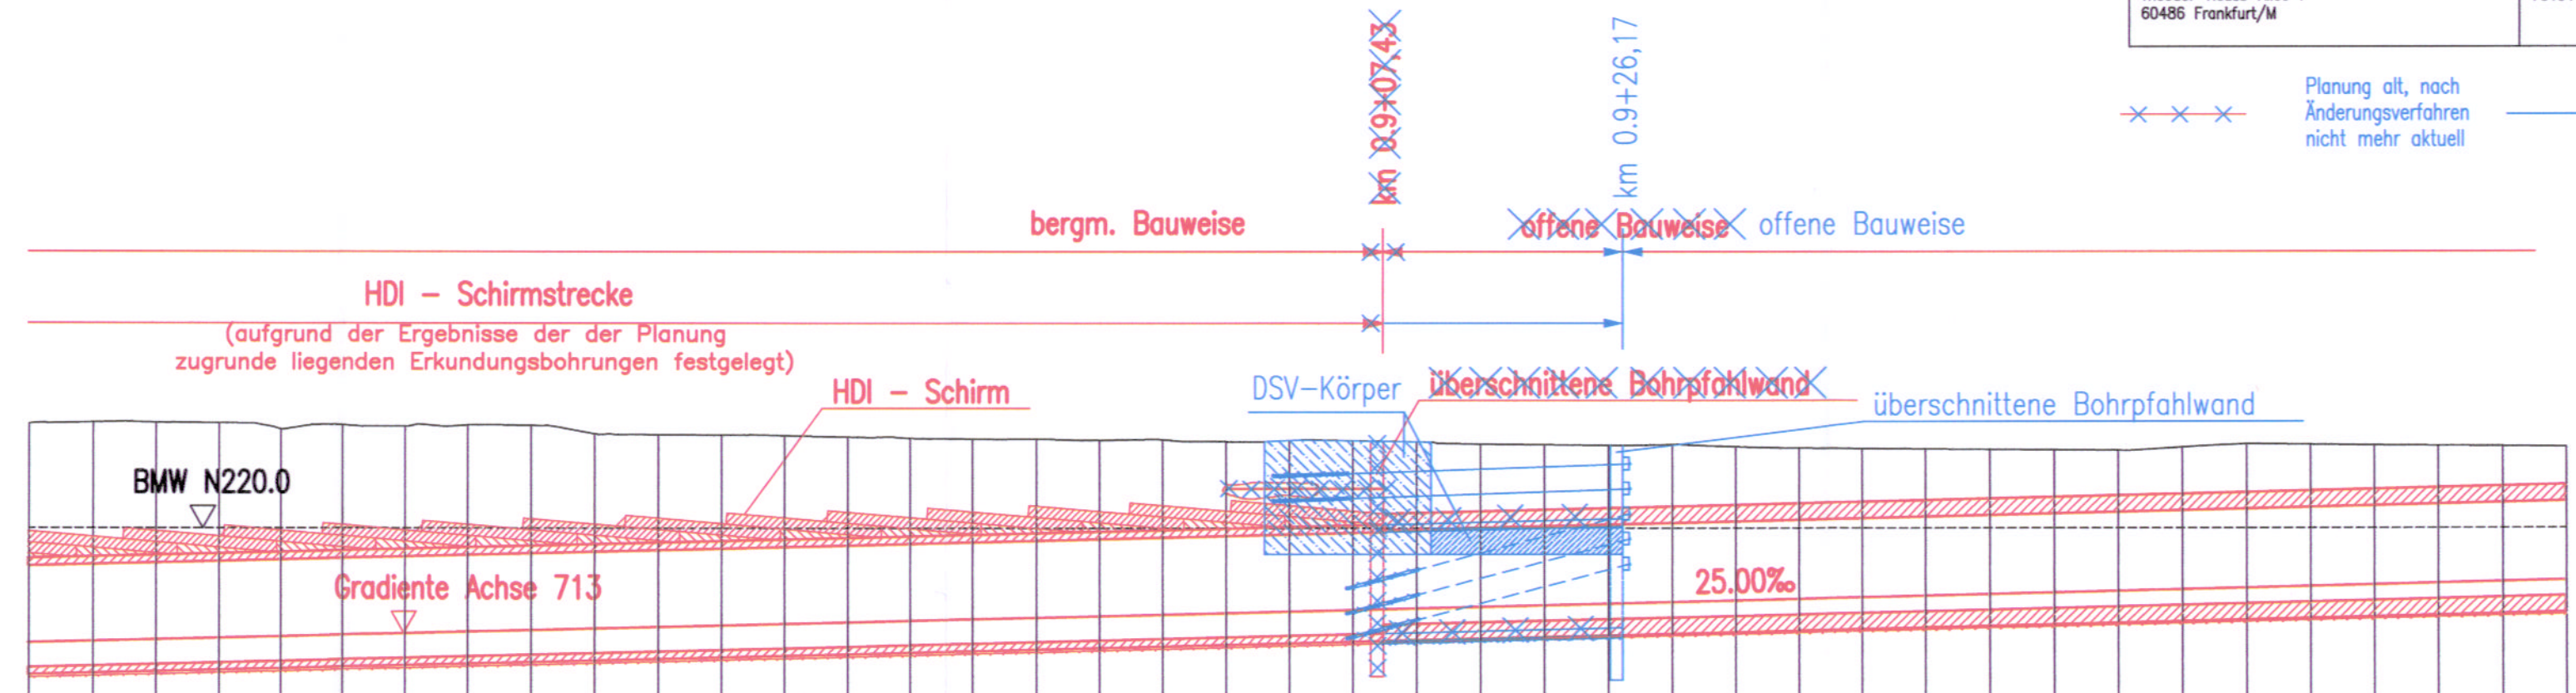


190.00 m ü. NN

	0.8	0.9	1.0
Gelände	N 228.36 0.00	N 227.47 50.00	N 226.50 0.00
Gradiente 713	N 210.86 0.00	N 212.11 50.00	N 215.86 0.00

Umgestaltung des Bahnknotens Stuttgart

Ausbau- und Neubaustrecke Stuttgart - Augsburg
Bereich Stuttgart - Wendlingen mit Flughafenanbindung

Planfeststellungsabschnitt 1.6 a Zuführung Ober-/Untertürkheim
 Bau-km 1.1+55 (km 0.8+55) bis km 7.2+20 : Stuttgart Hbf - Obertürkheim (- Esslingen)
 Bau-km 0.0+00 bis km 2.6+45 : Abzweig Wangen - Untertürkheim (- Waiblingen/Remsbahn)

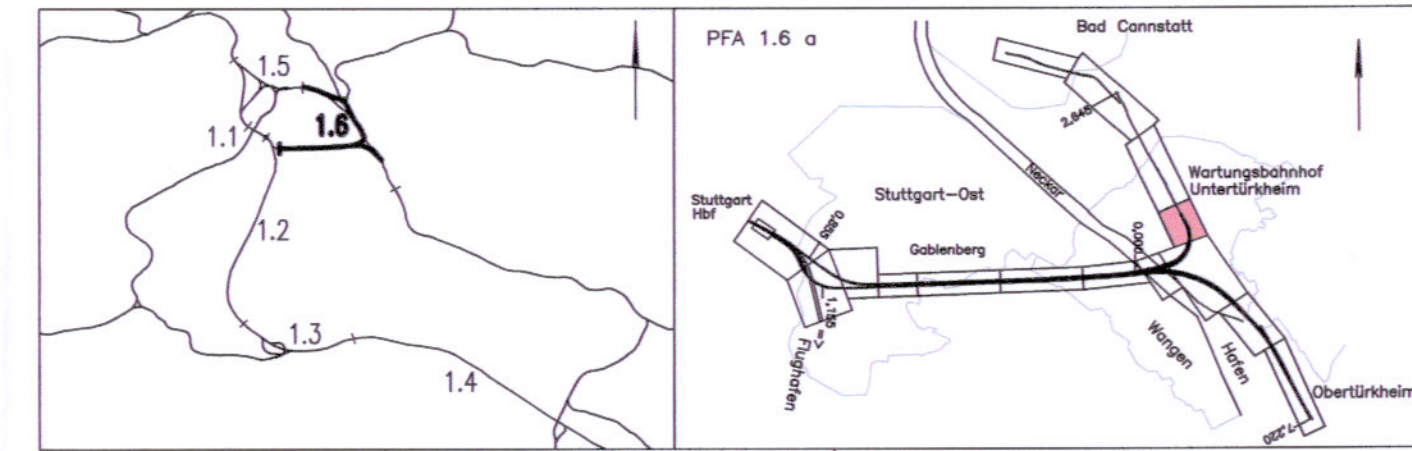

Geographische Codierung 1.6 1.6 a 0 0	Blattschnittcodierung 4 7 0 0 B C X X X	Organisatorische Codierung P I b q - I L 3 T a -
Auftraggeber DBProjekte Süd GmbH Wolframstraße 20 70191 Stuttgart Tel. 07 11 / 2 27 85 - 0 Fax. 07 11 / 2 27 85 - 999	Projektsteuerung Drees & Sommer AG Intro Consult & Management GmbH Lautenschlagerstraße 2 70173 Stuttgart Tel. 07 11 / 22 29 33 - 10 Fax. 07 11 / 22 29 33 - 90	Planer - bearbeitet im Auftrag der DBProjekte Süd GmbH Generalplaner PFA 1.2 / 1.3 / 1.6 BUNG / DE-Consult / FICHTNER Bauconsulting c/o Kraussstraße 36 70174 Stuttgart Tel. 07 11 / 1 62 59 - 0 Fax. 07 11 / 1 62 59 - 24

Bauwerksplan		Datum	Name
BA Abzweig Wangen - Untertürkheim - Waiblingen		05/02	Stollbert
Tunnel in bergmännischer Bauweise			
Längsschnitt Anfahrbereich Untertürkheim		05/02	Kennepohl

Maßstab: 1:500

"Urheberschutz" - Alle Rechte bei der DBProjekte Süd GmbH

Index	Änderungen	Datum	Name
A	Verschub Anschlagwand Untertürkheim	16.06.2016	Prof. W. Wittke

Freigabe DBProjekte Süd GmbH
 gez. R. Baur
 Stuttgart, den 12.07.2002

Ersetzt für Plan-Nr.
 Ersetzt durch
 Plan-Nr.

Anlage Planfeststellungsunterlagen

Anlage 7.2.1
Blatt 4A von 7

Genehmigungsvermerk:
 Datum: _____ Ge: _____
 im Auftrag:
 Höniger

Planungsrechtliche
 Zulassungsentscheidung
 erteilt am 04.05.2017
 59197-591pa/011-2016#024
 Eisenbahn-Bundesamt,
 Außenstelle Karlsruhe/Stuttgart
 im Auftrag:
 Höniger

Zeichnungsdatei: 616PL3T.DWG - Plotdatei: 6721A04.PLT