


**Legende Planänderungsverfahren
Anpassung Interregio-Kurve**

- Bestand
- Planfeststellung im PFA 1.6a (nachrichtlich)
- Änderung im Bereich PFA 1.6a (Anpassung Überführungs-/Rampenbauwerk IRK)
- Planfestgestellt im PFA 1.6a
- PÄV "Verzicht Einschubbauwerk"
- PÄV "Verzuch Anschlagwand Untertürkheim"



**Umgestaltung des Bahnknotens Stuttgart
Ausbau- und Neubaustrecke Stuttgart – Augsburg
Bereich Stuttgart – Wendlingen mit Flughafenanbindung**

Planfeststellungsabschnitt 1.6 a Zuführung Ober-/Untertürkheim
 Bau-Km 1.1+55 (km 0.8+55) bis km 7.2+20 : Stuttgart Hbf - Oberürkheim (-Esslingen)
 Bau-Km 0.0+00 bis 2.6+45 : Abzweig Wangen - Untertürkheim (-Waiblingen/Remsbahn)

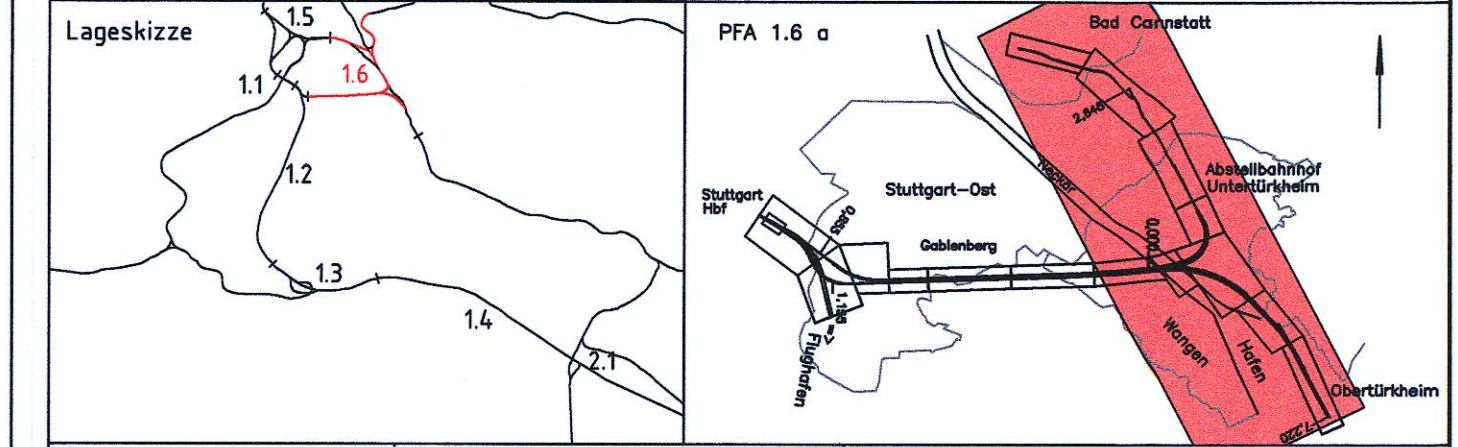

Geographische Codierung PFA Bauabschnitt Blattschnitt 1.6 a 0.0	Blattschnittcodierung Strassennummer 4700 B C - 160	Organisatorische Codierung Phase P I B U V K 2 L a a
Bauherr DB Netz AG Bahnenentwicklung Ostprojekte Süd URPC 1 (S) Theodor-Neubauer-Str. 7 60485 Frankfurt (M)	Projektgesellschaft DB NETZE DB Projekt Stuttgart-Ulm GmbH LDBS Röhrenstraße 17 70391 Stuttgart	Planverfasser DB Engineering & Consulting GmbH Region Deutschland Südwest Hörcherstraße 29 70391 Stuttgart 15.11.2016 Datum, Unterschrift

Legende

- Neubau Strecke im Tunnel (eingleisig)
- Verbindungsbauwerk
- NBS Trog
- Straßen und Wege neu
- Baustelleneinrichtungsflächen
- Planfeststellungsgrenze PFA 1.6a / PFA 1.6b
- zusätzliche Baustelleneinrichtungsflächen

**Übersichtsplan
Baustelleneinrichtungsplan
von km 4.0+78 bis km 7.2+20 (Achse 60)**

"Urheberschutz" – Alle Rechte bei der DB Projekt Stuttgart – Ulm GmbH		Datum	Name								
Änderungsvermerke		Geszeichnet	07/02 FLP								
<table border="1"> <thead> <tr> <th>Index</th> <th>Änderungen</th> <th>Datum</th> <th>Name</th> </tr> </thead> <tbody> <tr> <td>1</td> <td>Anpassung Überführungs-/Rampenbauwerk IRK</td> <td>15.11.2016</td> <td>ASL</td> </tr> </tbody> </table>		Index	Änderungen	Datum	Name	1	Anpassung Überführungs-/Rampenbauwerk IRK	15.11.2016	ASL	Bearbeiter	07/02 NIE
Index	Änderungen	Datum	Name								
1	Anpassung Überführungs-/Rampenbauwerk IRK	15.11.2016	ASL								
Planfestgestellt gem. § 18 AEG i.V.m. § 76 Abs. 3 VwVfG am 26.07.2017 Az. 59/9a011-2016#026 Eisenbahn-Bundesamt, [Außenstelle Karlsruhe/Stuttgart]		Maßstab 1:5000 Freigabe DB Projekt Stuttgart – Ulm GmbH Stuttgart, 15.11.2016 Ersatz für Plan-Nr. Phase Index Plan-Nr. Index Anlage Planfeststellungsunterlagen Anlage 13.3 Blatt 1A von 3									
Genehmigt Datum Im Auftrag		Unterschrift 									