


**Legende Planänderungsverfahren
Anpassung Interregio-Kurve**


- Bestand
- Änderung im Bereich PFA 1.6a
(Anpassung Überführungs-/Rampenbauwerk IRK)
- Planfestgestellt im PFA 1.6a

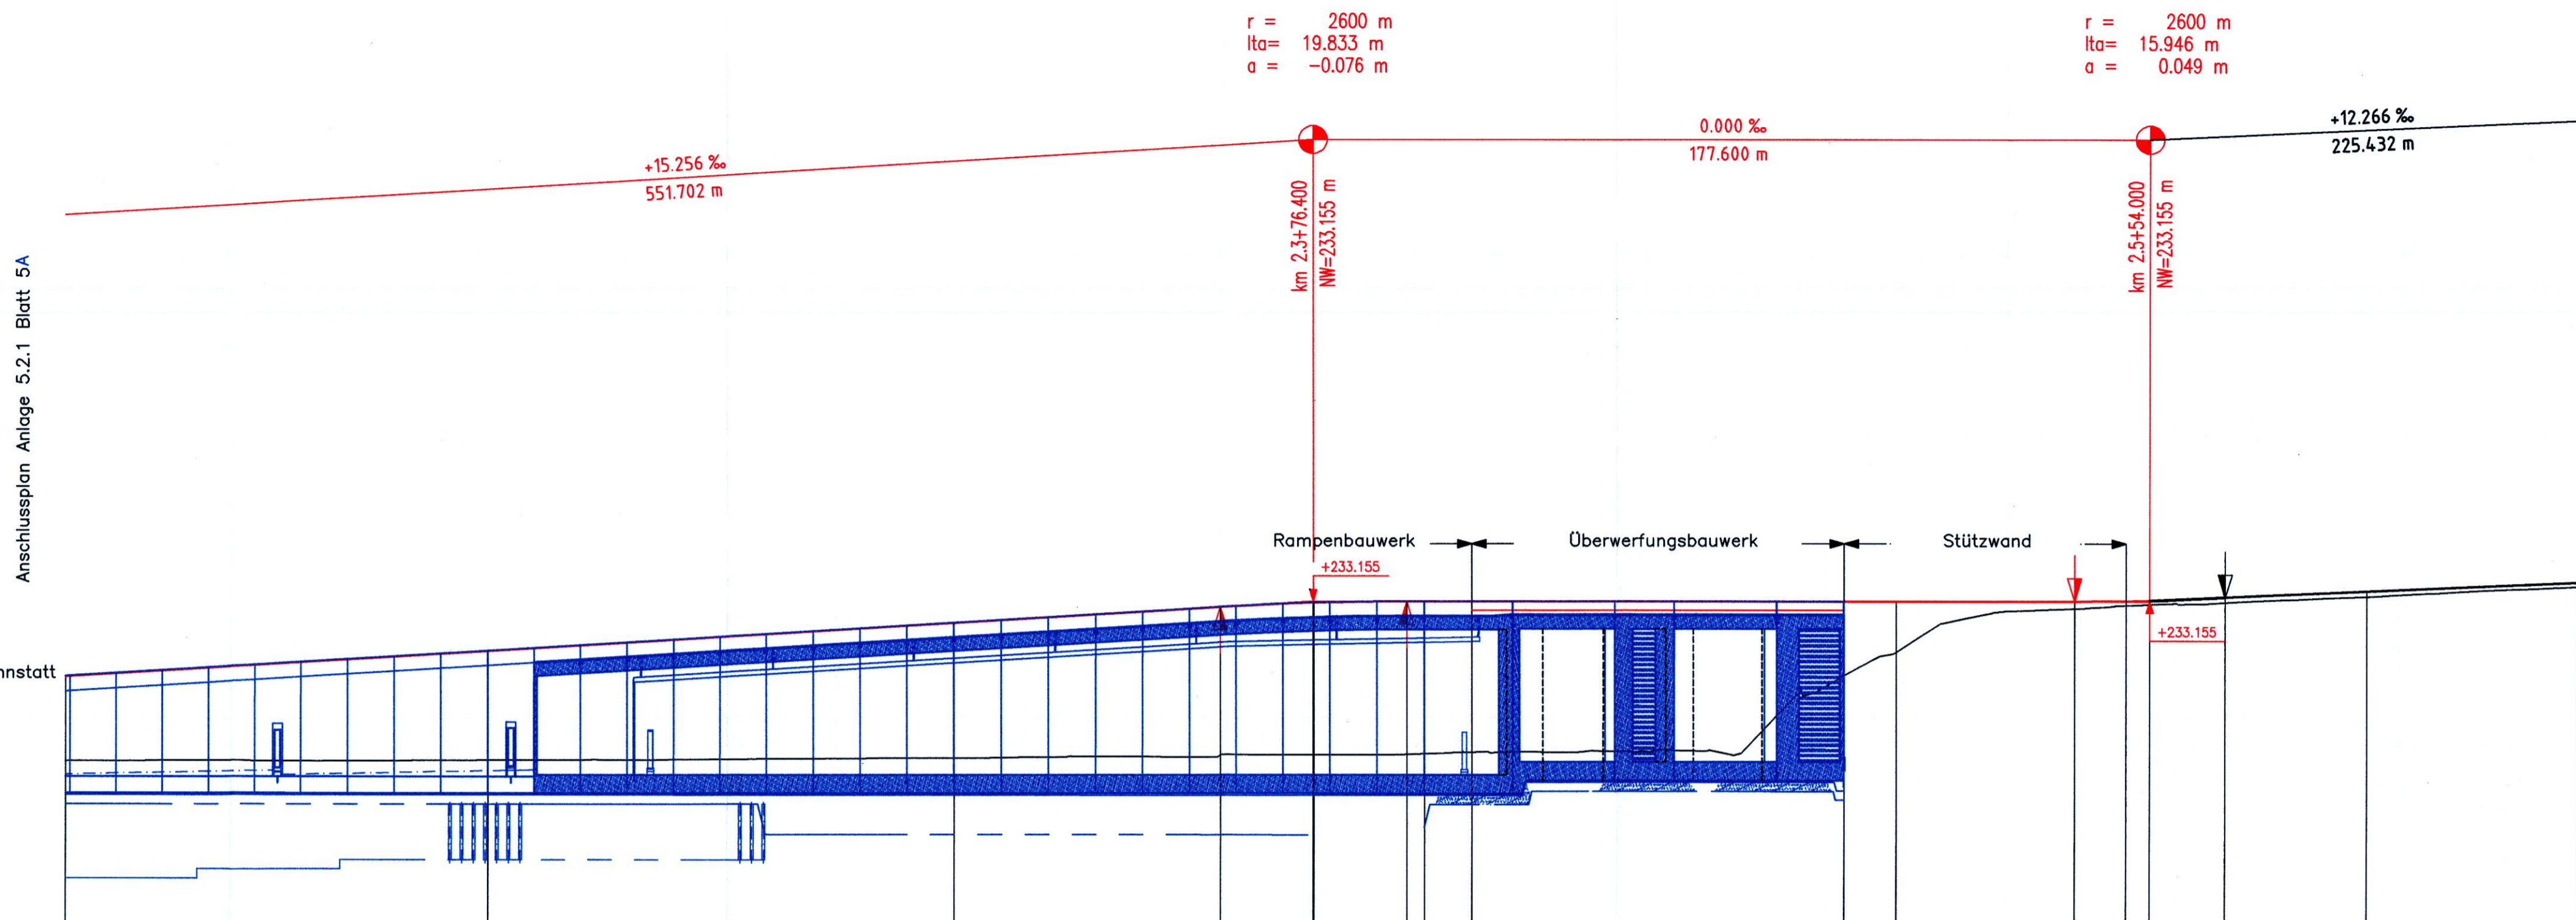

M = 1:1000/250
NN 215.00

	9.000	200.000	300.000	356.566	376.400	396.233	400.000	410.000	489.000	500.000	538.054	549.000	554.000	569.946	600.000	645.000
GRADIENTE	228,074	230,464	231,989	232,862	233,079	233,155	233,155	233,155	233,155	233,155	233,155	233,155	233,204	233,350	233,719	234,271
GELÄNDE	224,520	224,545	224,653	224,828	224,823	224,863	224,897	224,975	229,128	230,403	232,757	232,932	232,984	233,095	233,448	233,038
STATION (A 713)	9.000	200.000	300.000	356.566	376.400	396.233	400.000	410.000	489.000	500.000	538.054	549.000	554.000	569.946	600.000	645.000

Stationierung auf Achse 713

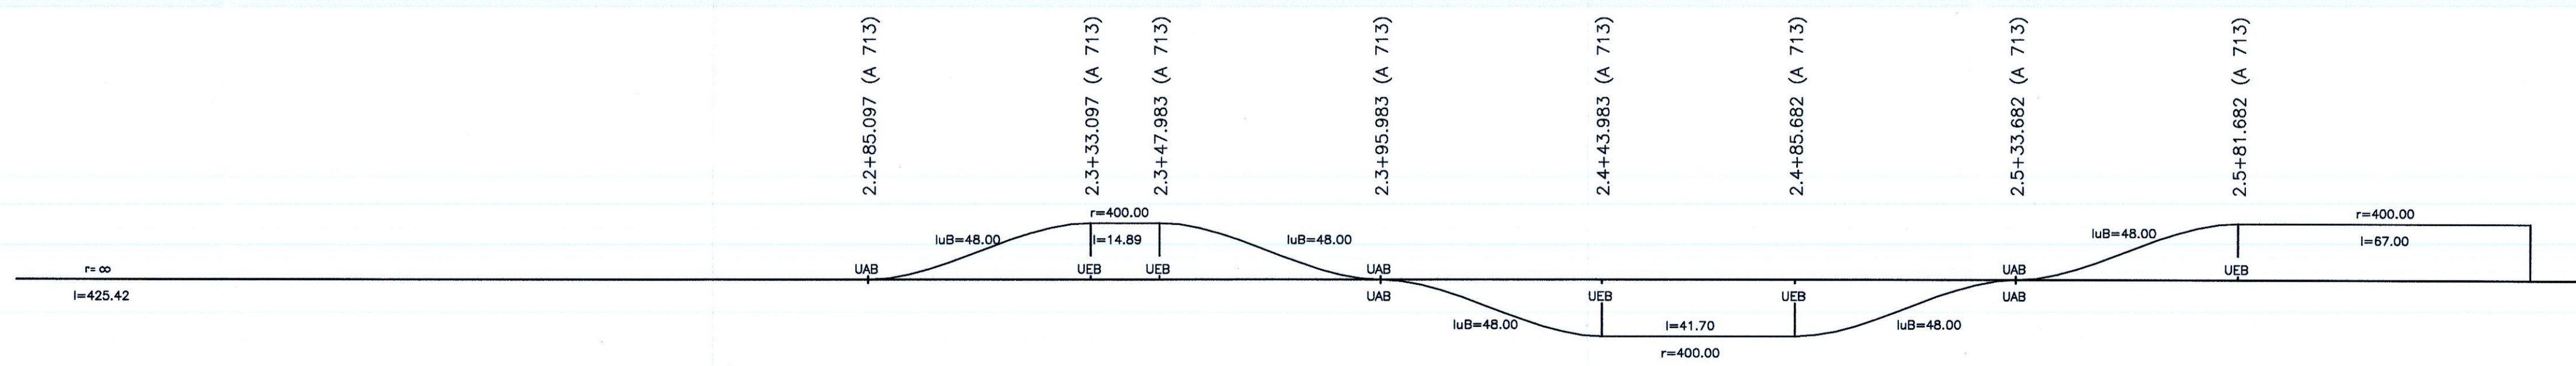


LANDKREIS	STUTTGART
GEMEINDE	STUTTGART



Umgestaltung des Bahnknotens Stuttgart
Ausbau- und Neubaustrecke Stuttgart - Augsburg
Bereich Stuttgart - Wendlingen mit Flughafenabbindung

Planfeststellungsabschnitt 1.6 a Zuführung Ober-/Untertürkheim
Bau-Km 1.1+55 (km 0.8+55) bis km 7.2+20 : Stuttgart Hbf - Obertürkheim (-Esslingen)
Bau-Km 0.0+00 bis 2.6+45 : Abzweig Wangen - Untertürkheim (-Waiblingen/Remsbahn)

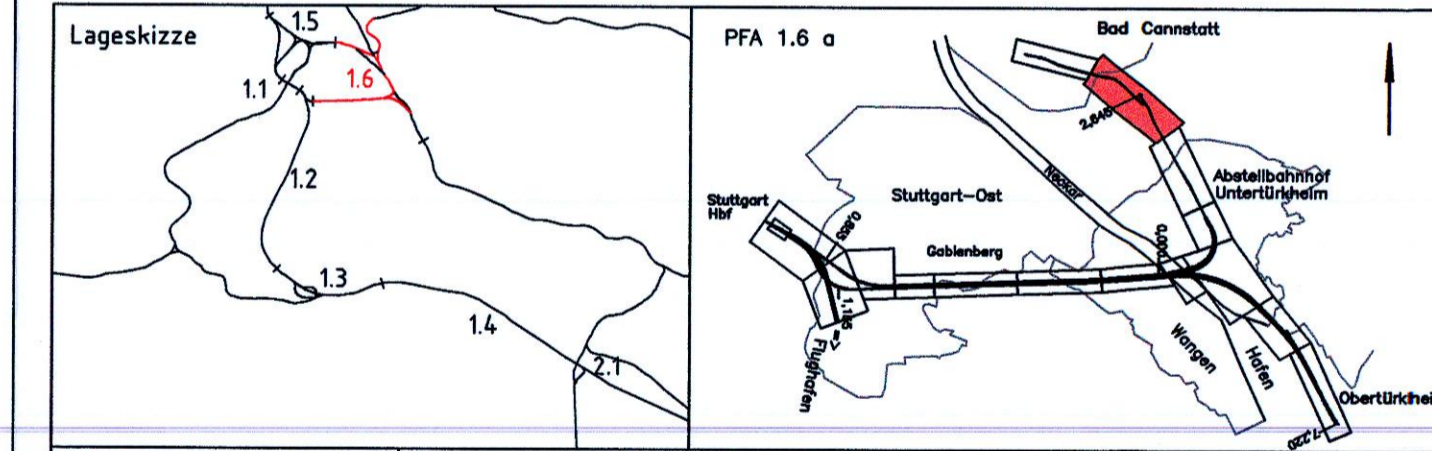

Geographische Codierung PFA Baubauabschnitt Blattschnitt	Blattschnittcodierung Streckennummer Blattschnitt	Organisatorische Codierung Phase Planzeichen Gewerk Ebene Planinhalt Index
0 0 0	4 7 0 0 B A - 0 1	P I S L - V M R 1 a a
Bauherr DB Netz AG Bahnenverkehrsplanung LNG 1 (S) Theodor-Heuss-Allee 7 60486 Frankfurt (M)	Projektgesellschaft DB NETZE DB Projekt Stuttgart-Ulm GmbH LNG Röppelstraße 17 70191 Stuttgart	Planverfasser DB DB Engineering & Consulting GmbH Region Deutschland Südwest Mönchstraße 29 70191 Stuttgart 15.11.2016 Datum, Unterschrift

Höhenplan (Achse 713)
Abzweig Wangen - Untertürkheim - Waiblingen
von km 2.1+09 bis km 2.6+45 (A 713)

Datum	Name
07/02	FLP
07/02	NIE

"Urheberschutz" - Alle Rechte bei der DB Projekt Stuttgart - Ulm GmbH

Änderungsvermerke

Index	Änderungen	Datum	Name
a	Anpassung Überführungs-/Rampenbauwerk IRK	15.11.2016	ABL

Freigabe DB Projekt Stuttgart - Ulm GmbH
Stuttgart, 15.11.2016

Ersatz für Plan-Nr. Phase Index
Ersetzt durch
Plan-Nr.

Anlage Planfeststellungsunterlagen
Anlage 5.2.1
Blatt 6A von 6

Genehmigt am 26.07.2017
Zuz. 551pa/011-2016/026
Eigenbescheinigung
[Außenstelle Karlsruhe/Stuttgart]
Im Auftrag