* entsprechend der vorgefundenen Bodenbeschaffenheit ggf. 40 cm

** Auffüllung mit geeignetem, nichtbindigem Material mit max. 5% Schluffanteil (ggf. Wiedereinbau des aufbereiteten Altschotters)

Anlagen des Abstellbahnhofs Untertürkheim liegen im PFA 1.6 b und sind hier nachrichtlich dargestellt.

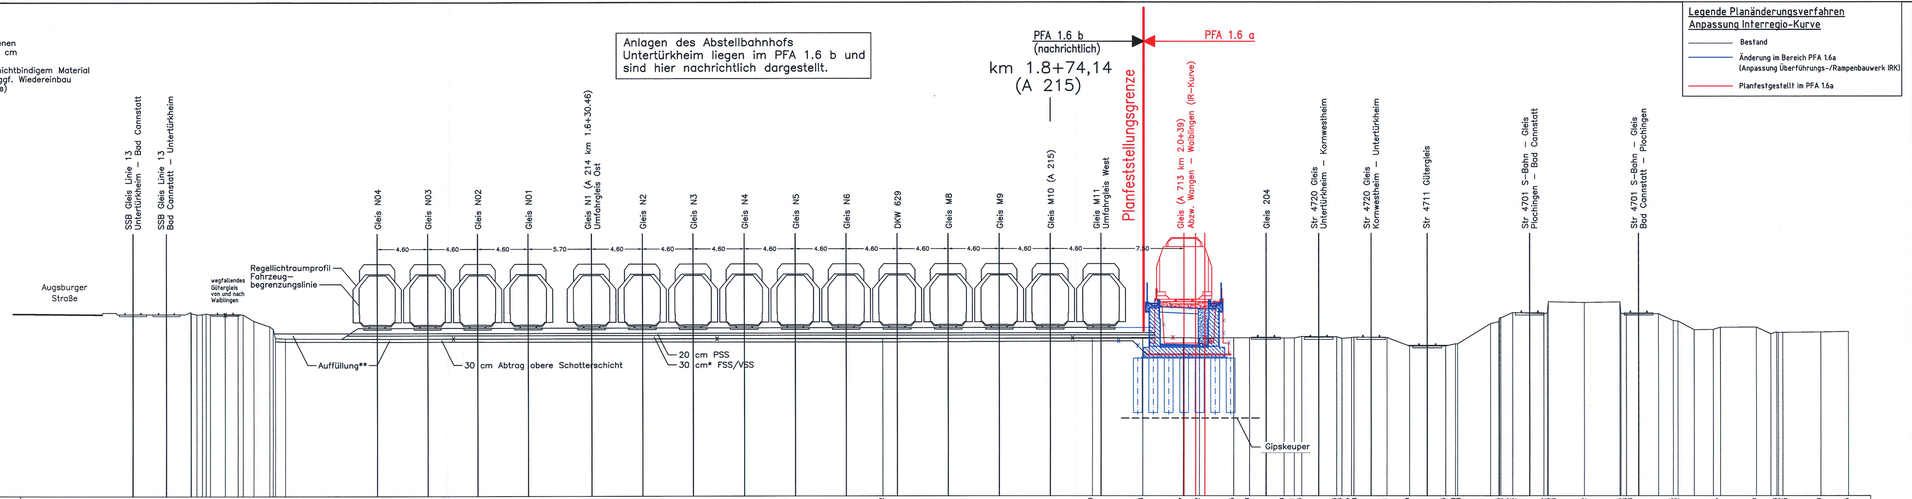


M = 1:200
NN N210.00

| | | |