Schnitt A-A , km 1.9+20,00

M 1 : 200

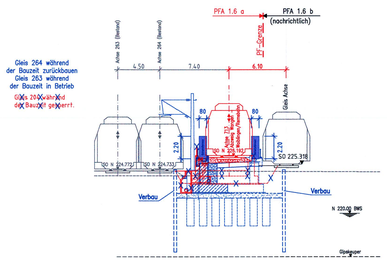

Schnitt B-B , km 1.9+60,00

M 1 : 200

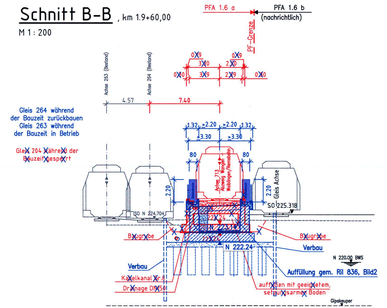

Längsschnitt

M 1 : 200

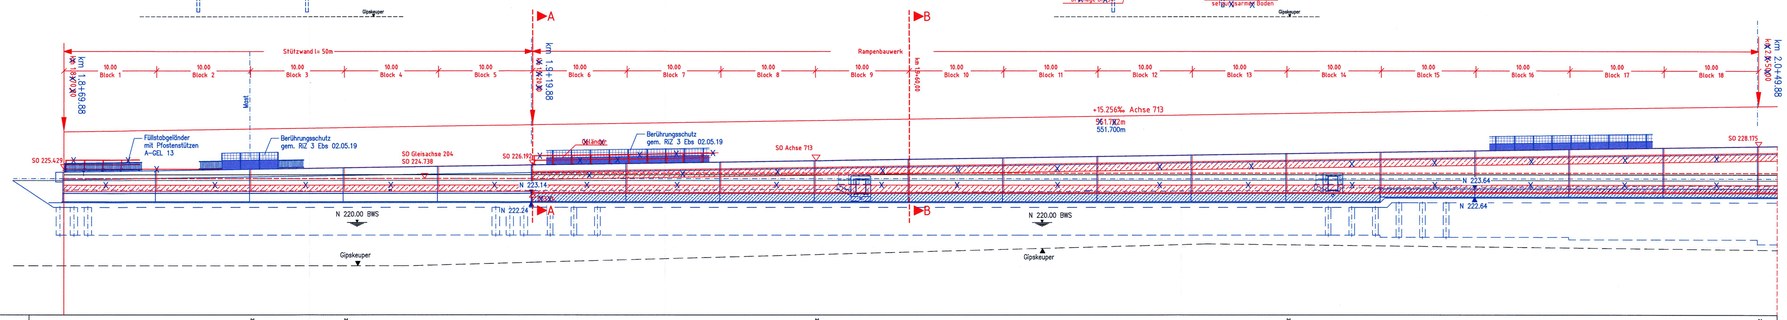

NN 210.00

GELÄNDE	225.5	225.5	225.5	225.5	225.5	225.5	225.5	225.5	225.5	225.5	225.5	225.5	225.5	225.5	225.5	225.5	225.5	225.5	225.5
SCHIENENOBERKANTE	225.8	225.8	225.8	225.8	225.8	225.8	225.8	225.8	225.8	225.8	225.8	225.8	225.8	225.8	225.8	225.8	225.8	225.8	225.8
STATION AUF DER GLEISACHSE 713	169	180	190	200	210	220	230	240	250	260	270	280	290	300	310	320	330	340	350
	1.9																2.0		

Grundriss

M 1 : 200

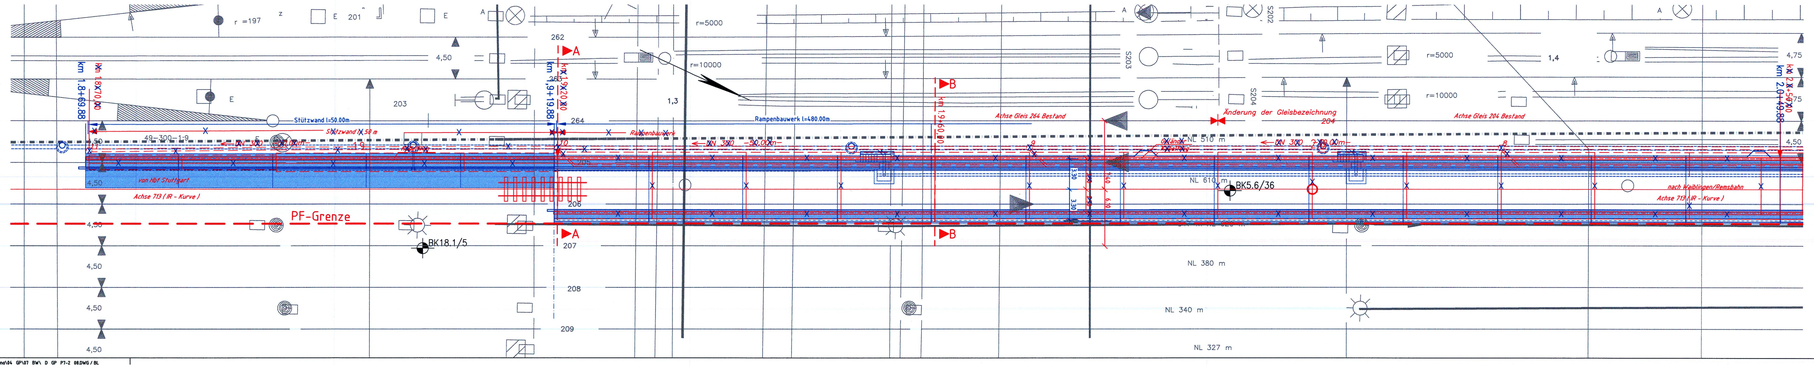

Anschlußplan Anlage 7.2.3 Blatt 2A

Anschlußplan Anlage 7.2.3 Blatt 2A

Legende Planänderungsverfahren Anpassung Interregio-Kurve

- Bestand
- Änderung im Bereich PFA 1.6a (Anpassung Überführungs-/Rampenbauwerk IRK)
- Planfestgestellt im PFA 1.6a

Stuttgart 21

DB

Umgestaltung des Bahnknotens Stuttgart

Ausbau- und Neubaustrecke Stuttgart – Augsburg
Bereich Stuttgart – Wendlingen mit Flughafenanbindung

Planfeststellungsabschnitt 1.6 a Zuführung Ober-/Untertürkheim

Bau-Km 1.1+55 (km 0.8+55) bis km 7.2+20 : Stuttgart Hbf – Obertürkheim (–Esslingen)
Bau-Km 0.0+00 bis 2.6+45 : Abzweig Wangen – Untertürkheim (–Waiblingen/Remsbahn)

Lageskizze

PFA 1.6 a

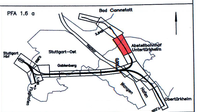

Geographische Codierung	Blattschnittcodierung	Organisatorische Codierung
Ts | Ta | a | 0 | 0	4 | 7 | 0 | 2 | A | V | - | 2 | 0	P | I | L | I | I | G | A | K | 2 | 3
WZ | Ausbaustrh | Nummer	Infrastrukturnetz | Projektgesellschaft | Raum	Phase | Planungsbereich | Gewerk | Teilnetz | Projekt | Index

Bauherr: DB Netz AG, Bauherrenvertretung Großprojekte Süd, LAPG 1 (S), Theodor-Heuss-Allee 7, 60486 Frankfurt (M)

Projektgesellschaft: DB Projekt Stuttgart-Ulm GmbH, (PSU), Büroanschrift: Hindenburgstraße 17, 70191 Stuttgart, Tel. 11.2016, Fax, Unterschrift

Planverfassen: DB Engineering & Consulting GmbH, Region Deutschland Südwest, Hindenburgstraße 17, 70191 Stuttgart, Tel. 11.2016, Fax, Unterschrift

Rampenbauwerk und Stützwand

von km 1.8+70 bis 2.0+50 (Achse 713)
Grundriss, Längs-, Querschnitt

	Datum	Name
Gezeichnet	05/02	MOH
Bearbeiter	05/02	BOT/LEH

Maßstab 1:200

"Urheberschutz" – Alle Rechte bei der DB Projekt Stuttgart – Ulm GmbH

Änderungsvermerke

Index	Änderungen	Datum	Name
a	Anpassung Überführungs-/Rampenbauwerk IRK	15.11.2016	ABL

Freigabe DB Projekt Stuttgart – Ulm GmbH
Stuttgart, 15.11.2016

Genehmigungsvermerk

Datum	Unterschrift

Planfeststellbeschluß gem. § 18 AEG i.V.m. § 74 Abs. 3 VwVfG am 28.07.2017 Az. 591pb/8011-2016/826 Eisenbahn-Bundesamt, [Außenstelle Karlsruhe/Stuttgart]

Im Auftrag

Ersatz für Plan-Nr. Index
Ersetzt durch Plan-Nr.

Anlage Planfeststellungsunterlagen

Anlage 7.2.3
Blatt 1A von 4