


LEGENDE

- 6.XXXX Lfd. Nr. im Grunderverzeichniss
- zu erwerbende Fläche
- vorübergehende Inanspruchnahme während der Bauzeit (Schräffur im rechten Winkel zur Nordrichtung)
- dingliche Belastung (Schräffur parallel zur Nordrichtung)
- vorübergehende Inanspruchnahme während der Bauzeit und dingliche Belastung
- Gemarkungsgrenze
- Planfeststellungsgrenze PFA 1.6 a
- DB Grenze
- neue dingliche Belastung (Schräffur parallel zur Nordrichtung)



Umgestaltung des Bahnknotens Stuttgart
 Ausbau- und Neubaustrecke Stuttgart – Augsburg
 Bereich Stuttgart – Wendlingen mit Flughafenanbindung

Planfeststellungsabschnitt 1.6 a Zuführung Ober-/Untertürkheim
 Bau-Km 1.1+55 (km 0.8+55) bis km 7.2+20 : Stuttgart Hbf - Oberürkheim (Esslingen)
 Bau-Km 0.0+00 bis 2.6+45 : Abzweig Wangen - Untertürkheim (Wahlwilen/Remsbahn)

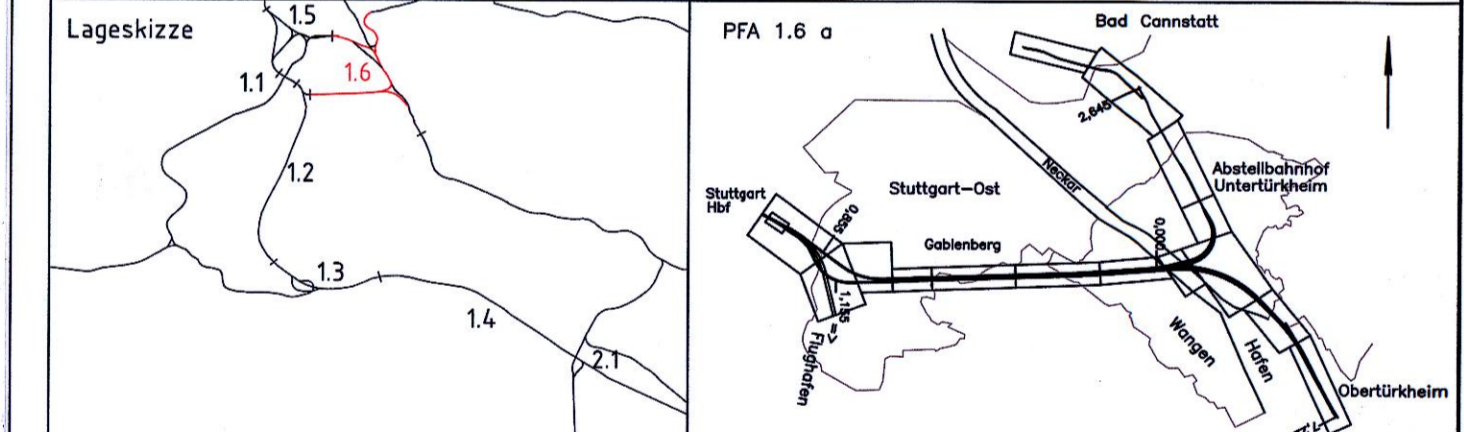

Geographische Codierung 1.6 1.6 a 0 0	Blattschnittcodierung 4 7 0 0 C A K K	Organisatorische Codierung P I V e V K D G a
Bauherr DB NETZE	Projektleitung DB NETZE	Planverfasser DB
DB Netz AG Stationsentwicklung LMF 1 (S) Theodor-Haus-Allee 7 60486 Frankfurt (M)	DB Projekt Stuttgart-Ulm GmbH LMF 1 (S) Röhrenstraße 17 70191 Stuttgart	DB Engineering & Consulting GmbH Region Deutschland Südwest Mörschstraße 29 70191 Stuttgart 21.07.2017 Datei: Unterschiff

Lageplan Grunderwerb Ersatzmaßnahmen Plochingen		Datum	Name								
"Urheberschutz" – Alle Rechte bei der DB Projekt Stuttgart – Ulm GmbH		Gezeichnet	10/16 PMU								
Änderungsvermerke		Bearbeiter	10/16 KHR								
<table border="1"> <thead> <tr> <th>Index</th> <th>Änderungen</th> <th>Datum</th> <th>Name</th> </tr> </thead> <tbody> <tr> <td> </td> <td> </td> <td> </td> <td> </td> </tr> </tbody> </table>		Index	Änderungen	Datum	Name					Maßstab	1:1000
Index	Änderungen	Datum	Name								
Planfestgestellt gem. § 18 AEG i.V.m. § 76 Abs. 3 VwVfG am 26.07.2017 Az. 591pa/011-2016a/26 Eisenbahn-Bundesamt. (Außenstelle Karlsruhe/Stuttgart)		Freigabe DB Projekt Stuttgart – Ulm GmbH	21.07.2017 T.L.								
Genehmigt Datum Im Auftrag		Ersatz für Plan-Nr. Ersetzt durch Plan-Nr. Anlage Planfeststellungsunterlagen Anlage 9.6.2 Blatt 1 von 1									