Querschnitt Rettungszufahrt Untertürkheim

(Schnitt B–B, Schnittführung vgl. Anlage 7.2.2 Blatt 4) M. 1:50

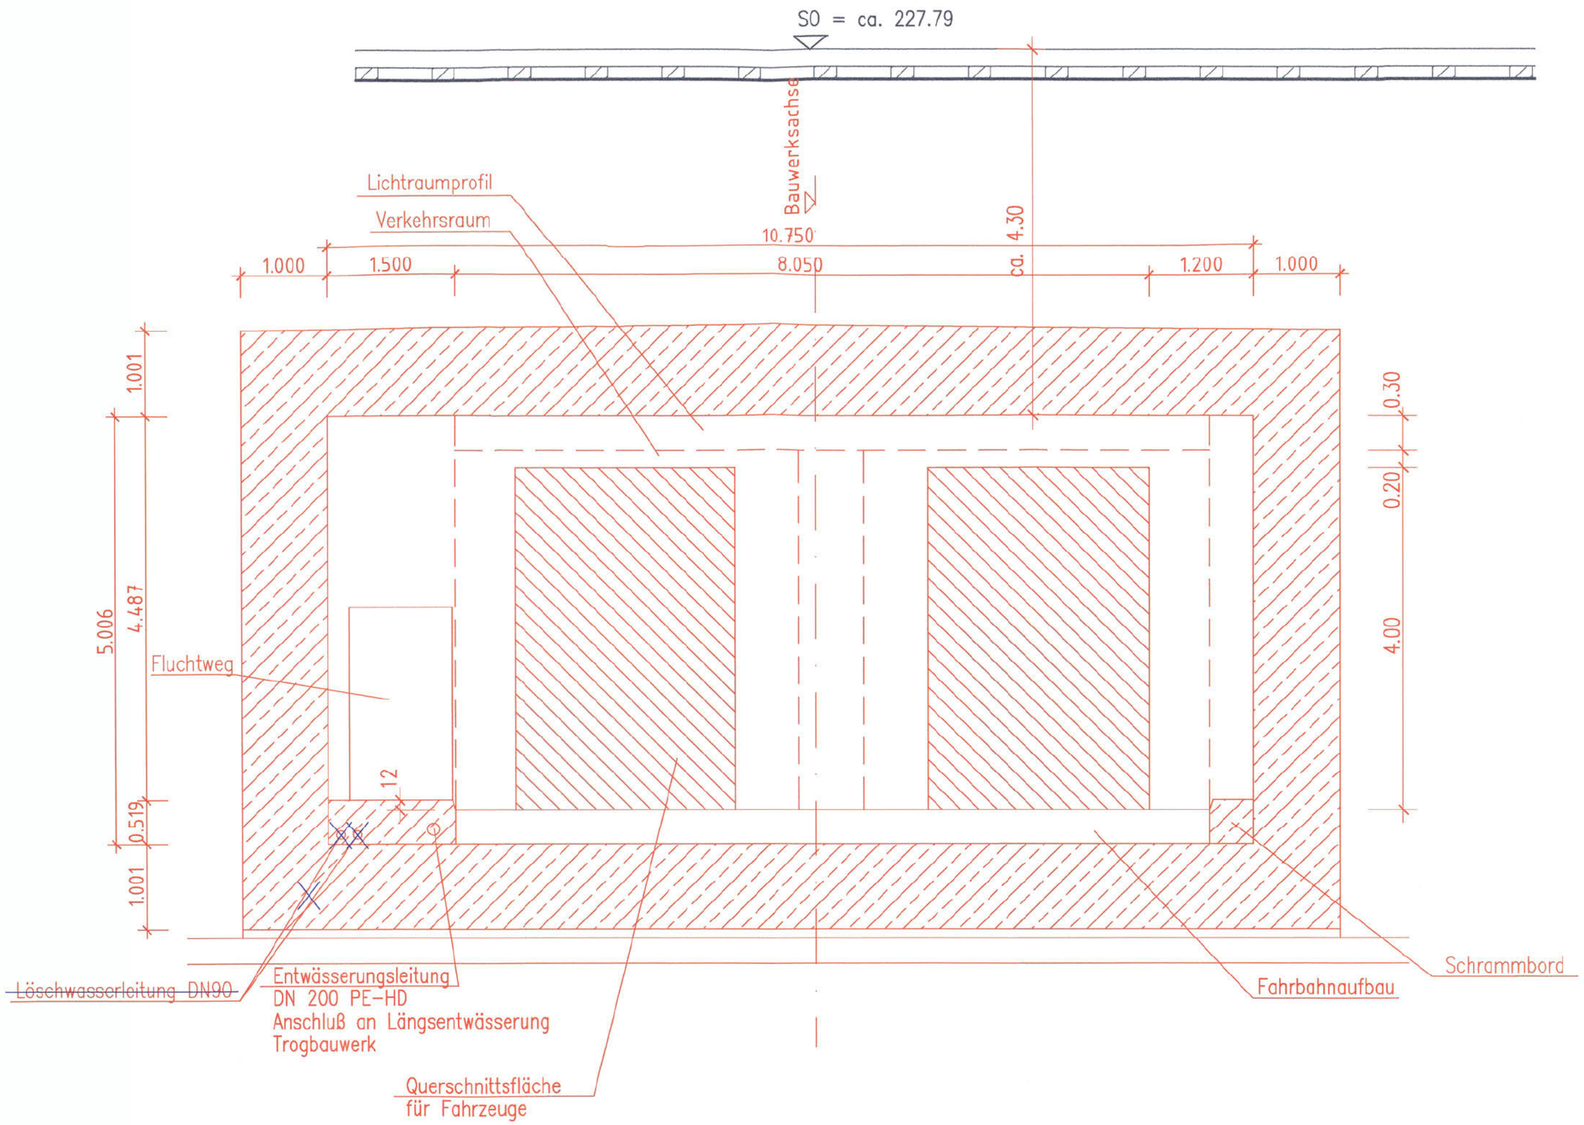

Legende
(Verfahrensgegenstand)

Planung alt, entfällt

Planung neu

Planänderung Löschwasser

Auftragnehmer:	Planverfasser:
14.07.20 i.V. Stuttgart, Ort, Datum, Unterschrift	Arbeitsgemeinschaft ARGE | FAZ21 Spiekermann AG/ Ing.-Büro Dipl-Ing. H. Vössing GmbH/ Amberg Engineering AG c/o SPIEKERMANN AG CONSULTING ENGINEERS Silberburgstraße 126 70176 Stuttgart Stuttgart, Ort, Datum, Unterschrift
Bauherr: DB NETZE DB Netz AG I.NPG 1 (S) Bauherrenvertretung für die Großprojekte im Bereich Süd Theodor-Heuss-Allee 7 60486 Frankfurt/M	Planung: DB NETZE DB Projekt Stuttgart-Ulm GmbH Räpplenstraße 17 70191 Stuttgart Ort, Datum, Unterschrift

Index	Änderungen bzw. Ergänzungen	Name:	Datum:
B	Löschwasserleitung	gez. Hewer	27.01.2017

Stuttgart 21

DB

Umgestaltung des Bahnknotens Stuttgart

Ausbau- und Neubaustrecke Stuttgart – Augsburg
Bereich Stuttgart – Wendlingen mit Flughafenanbindung

Planfeststellungsabschnitt 1.6 a Zuführung Ober-/Untertürkheim

Bau-km 1.1+55 (km 0.8+55) bis km 7.2+20 : Stuttgart Hbf – Obertürkheim (– Esslingen)
Bau-km 0.0+00 bis km 2.6+45 : Abzweig Wangen – Untertürkheim (– Waiblingen/Remsbahn)

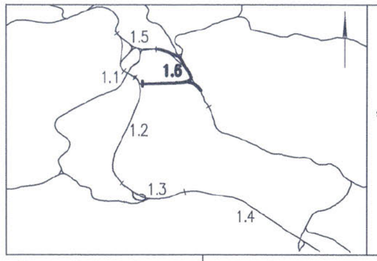

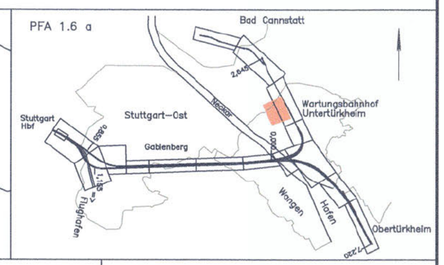

Geographische Codierung	Blattschnittcodierung	Organisatorische Codierung
1.6 (PFA) 1.6 a (Bauabschnitt) 0 0 (Blattschnitt)	4 7 0 0 (Streckennummer) B C – 2 X (Bezirk)	P (Phase) I b q _ (Planzeichen) I Q E T (Gewerk Ebene Planinhalt) a _ (Index)

Bauherr	Projektgesellschaft	Auftragnehmer	Planverfasser
DB Netz AG Bauherrenvertretung Großprojekte Süd I.NPG 1 (S) Theodor-Heuss-Allee 7 60486 Frankfurt (M)	DB Projekt Stuttgart-Ulm GmbH I.GP(2) Räpplenstraße 17 70191 Stuttgart	ARBEITSGEMEINSCHAFT S21, Los 2A und 3 DORR DEUTSCHLAND GMBH, Fürsterieder Strasse 281, D-81377 München DORR BAU GMBH, Absbergasse 47, A-1100 Wien Datum, Unterschrift	BUNG Beratende Ingenieure BUNG Ingenieure AG, Englerstrasse 4, 69126 Heidelberg, Tel. 06221/306-0, Fax 06221/306-172 31.10.2013 Datum, Unterschrift

Bauwerksplan

BA Abzweig Wangen – Untertürkheim – Waiblingen
Tunnel in offener Bauweise und Trogbauwerk
Querschnitt Rettungszufahrt Untertürkheim

	Datum	Name
Gezeichnet	05/02	Stollbert
Bearbeiter	05/02	Kennepohl

Maßstab 1:50

"Urheberschutz" – Alle Rechte bei der DB Projekt Stuttgart-Ulm GmbH

Änderungsvermerke

Index	Änderungen	Datum	Name
A	neue Bauwerksgeometrie Rettungszufahrt BW 1034 eingefügt	11.07.2013	gez. Ruck
	[redacted]		

Geneh

Da	rift

Freigabe

14.07.20 i.V.
Datum, Unterschrift Abschnittsleiter

Ersatz für Plan-Nr. Phase Index
Ersetzt durch Plan-Nr.

Anlage Planfeststellungsunterlagen

Anlage 7.2.2
Blatt 5A.B von 5