Querschnitt bei km 6.7+72,00 (Achse 60)

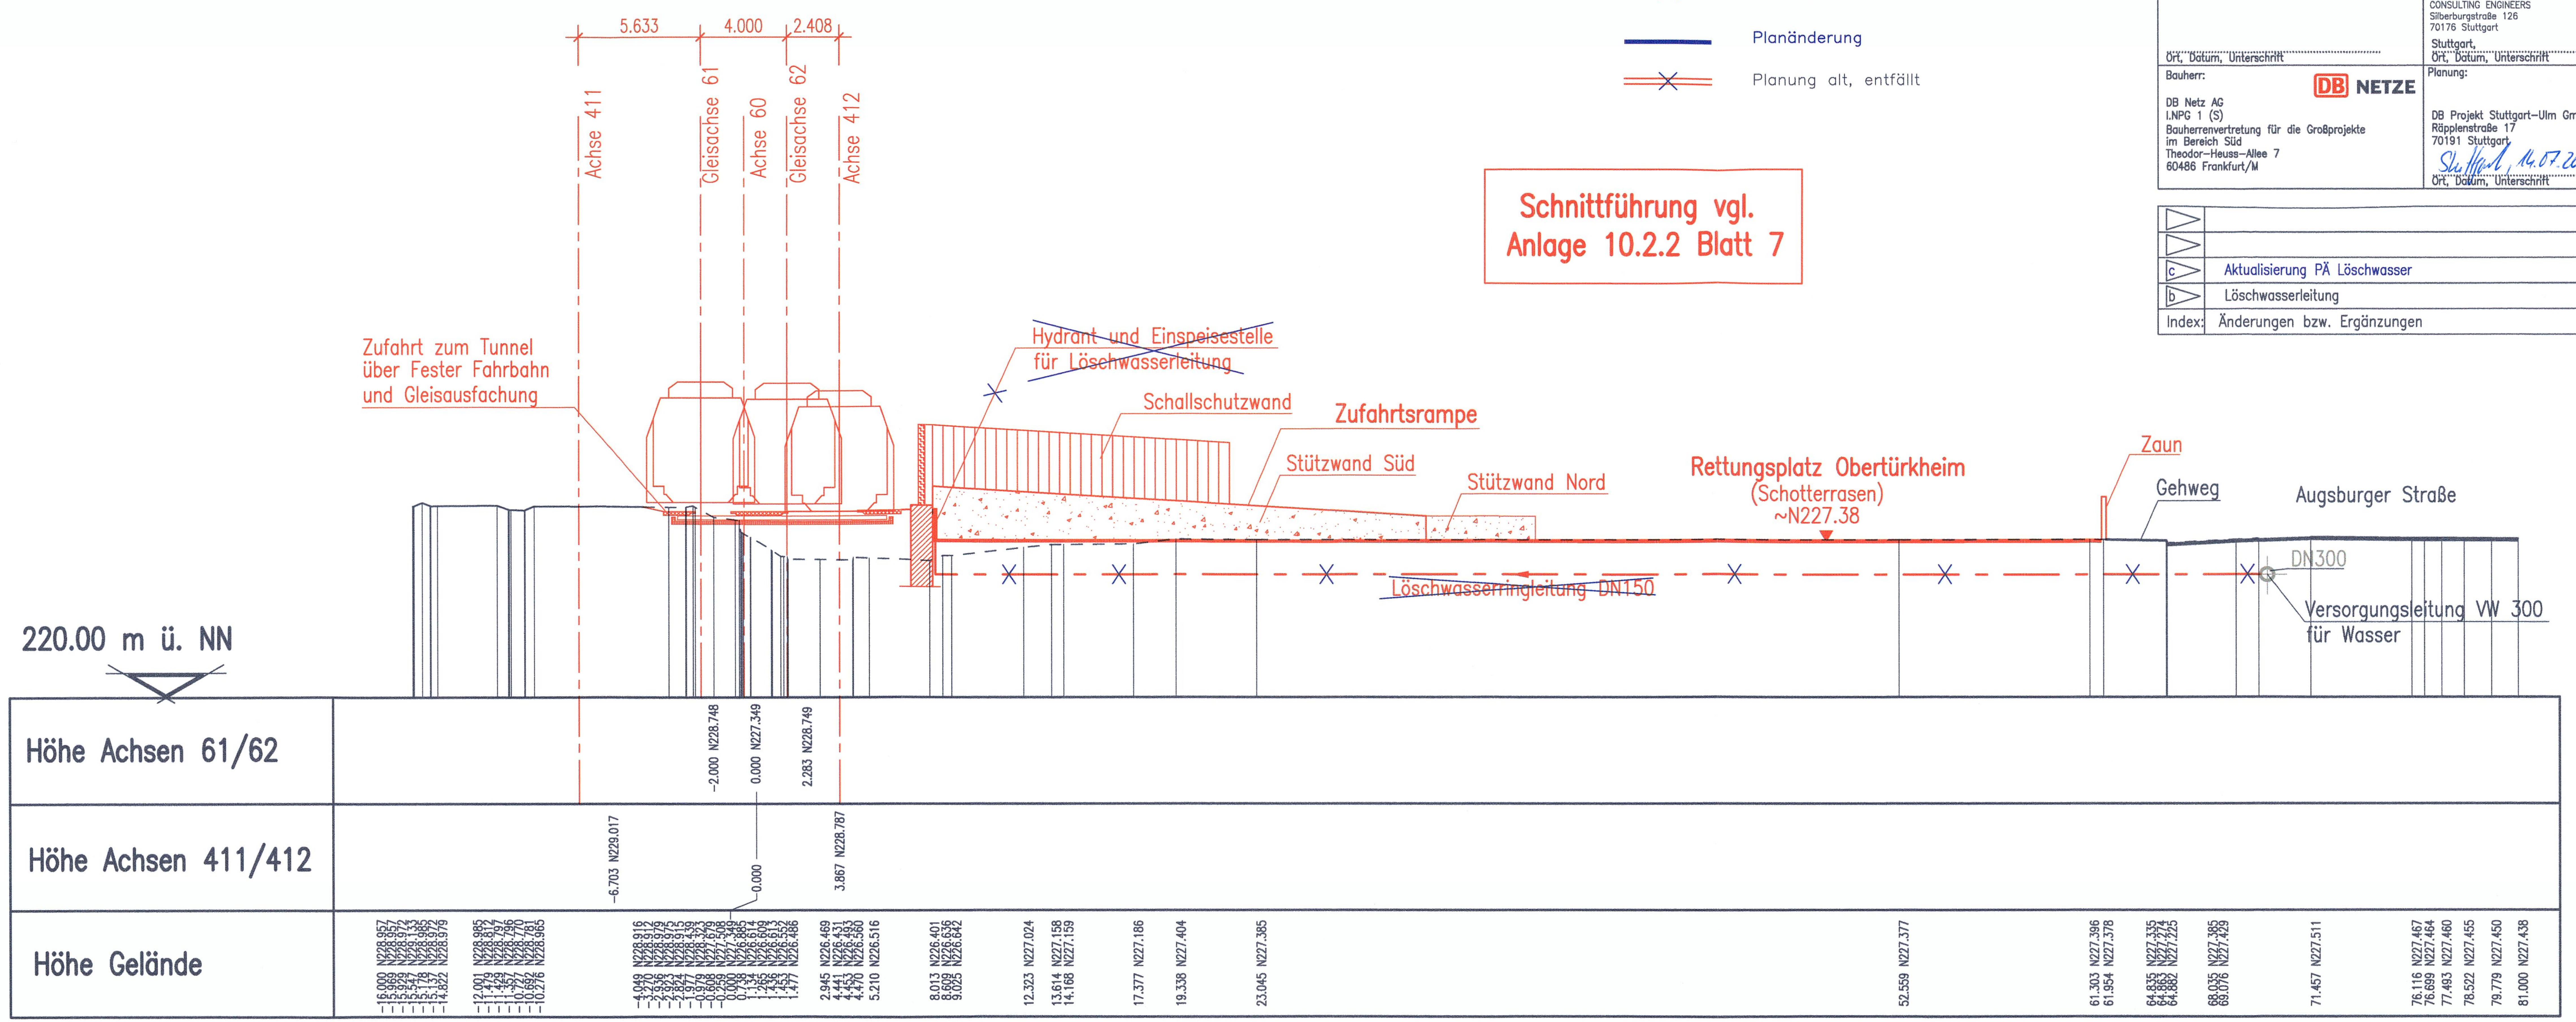

Legende

- Planung alt, entfällt
- Planänderung
- Planung alt, entfällt

Schnittführung vgl. Anlage 10.2.2 Blatt 7

Planänderung Löschwasser

Auftragnehmer:	Planverfasser: Arbeitsgemeinschaft ARGE FAZ21 Spiekermann AG/ Ing.-Büro Dipl-Ing. H. Vössing GmbH/ Amberg Engineering AG c/o SPIEKERMANN AG CONSULTING ENGINEERS Silberburgstraße 126 70176 Stuttgart ARGE FAZ21 – Fildertunnel, Abstellbahnhof Untertürkheim, Zuführung Ober- und Untertürkheim Stuttgart, Ort, Datum, Unterschrift
Ort, Datum, Unterschrift	
Bauherr: DB NETZE DB Netz AG I.NPG 1 (S) Bauherrenvertretung für die Großprojekte im Bereich Süd Theodor-Heuss-Allee 7 60486 Frankfurt/M	Planung: DB NETZE DB Projekt Stuttgart-Ulm GmbH Räpplenstraße 17 70191 Stuttgart Stuttgart, 14.07.20 i.V. [Unterschrift] Ort, Datum, Unterschrift

Index:	Änderungen bzw. Ergänzungen	Name:	Datum:
c	Aktualisierung PÄ Löschwasser	gez. Drost	15.05.2020
b	Löschwasserleitung	gez. Hewer	27.01.2017

Stuttgart 21 — DB — Nur zur Information

Umgestaltung des Bahnknotens Stuttgart

Ausbau- und Neubaustrecke Stuttgart – Augsburg
Bereich Stuttgart – Wendlingen mit Flughafenanbindung

Planfeststellungsabschnitt 1.6 a Zuführung Ober-/Untertürkheim
Bau-km 1.1+55 (km 0.8+55) bis km 7.2+20 : Stuttgart Hbf – Obertürkheim (– Esslingen)
Bau-km 0.0+00 bis km 2.6+45 : Abzweig Wangen – Untertürkheim (– Waiblingen/Remsbahn)

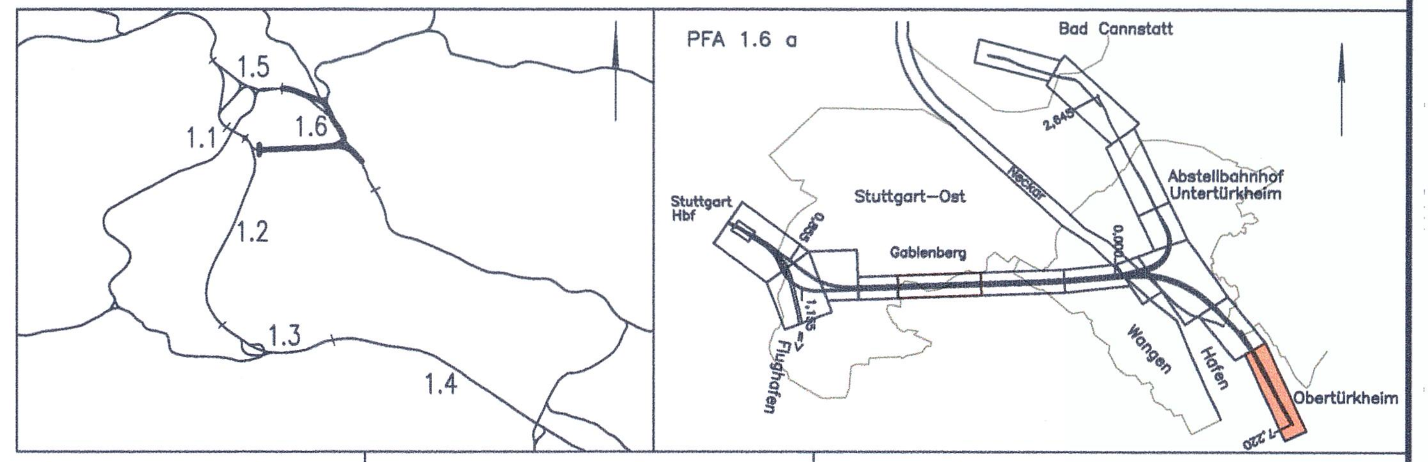

Geographische Codierung			Blattschnittcodierung		Organisatorische Codierung						
PFA	Bauabschnitt	Blattschnitt	Streckennummer	Bezirk	Phase	Planzeichen	Gewerk	Ebene	Planinhalt	Index	
1.6	1.6 a	0 0	4 7 0 0	B G X X X	P	I b q _	I	Q 2	R	a _	

Bauherr	Projektgesellschaft	Auftragnehmer	Planverfasser
DB Netz AG Bauherrenvertretung Großprojekte Süd Theodor-Heuss-Allee 7 60486 Frankfurt (M)	DB Projekt Stuttgart-Ulm GmbH Räpplenstraße 17 70191 Stuttgart	ARBEITSGEMEINSCHAFT S21, Los 2A und 3 PORR DEUTSCHLAND GMBH, Fürstenrieder Strasse 281, D-81377 München PORR BAU GMBH, Absberggasse 47, A-1100 Wien Datum, Unterschrift	BNP Ingenieure GmbH Schockenriedstraße 8A 70565 Stuttgart Tel.: 0711/16259-0 Fax: 0711/16259-24 16.11.2015 ppa. [Unterschrift] Datum, Unterschrift

Flucht- und Rettungskonzept

Flucht- und Rettungskonzept PFA 1.6
Lageplan Rettungsplatz Obertürkheim
km 6.7+52.08 (Achse 60)

	Datum	Name
Gezeichnet	05/02	Stollbert
Bearbeiter	05/02	Kennepohl

Maßstab 1:200

"Urheberschutz" – Alle Rechte bei der DB Projekt Stuttgart-Ulm GmbH

Änderungsvermerke

Index	Änderungen	Datum	Name
a	PÄV "Verzicht Einschubbauwerk"	16.11.2015	rej/lav

Freigabe
14.07.20 i.V. [Unterschrift]
Datum, Unterschrift Abschnittsleiter

Ersatz für Plan-Nr. Phase Index
Ersetzt durch Plan-Nr.

Genehmigungsvermerk – Eisenbahn-Bundesamt

Datum	Genehmigungsvermerk	Name	Unterschrift

Anlage Planfeststellungsunterlagen
Anlage 10.2.2
Blatt 8~~b~~c von 9