


Genehmigungsvermerk Eisenbahn-Bundesamt

Nur zur Information

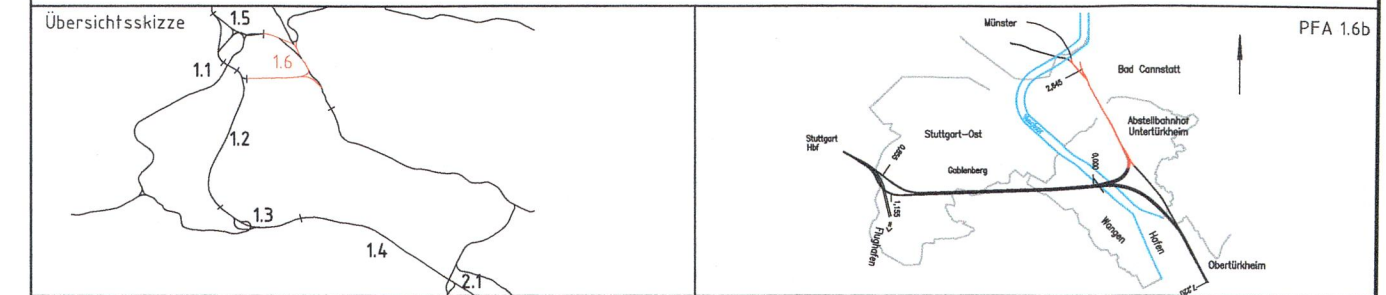

0	Ausgangsverfahren: Antragsfassung	31.08.2018
Index	Änderungen bzw. Ergänzungen	Planungsstand


Genehmigungsplanung: Unterlage für eine Entscheidung nach § 18 AEG

Geographische Codierung	Blattschnittcodierung	Organisatorische Codierung
1.6 1.6 b 0 0	4 8 1 3 H V - 3	P I v l I K 3 1 b
PFA Bauabschnitt Blattschnitt	Streckennummer Bezirk	Phase Planzeichen Gewerk Ebene Planinhalt Index

Vorhabenträger: DB NETZE DB Netz AG Schwarzwaldstraße 82 76137 Karlsruhe		Planzeichen Nr.: Projekt-Nr.: S000061												
Datum 31.08.2018 Unterschrift		<table border="1"> <thead> <tr> <th></th> <th>Datum</th> <th>Name</th> </tr> </thead> <tbody> <tr> <td>gez.</td> <td>06/18</td> <td>LBU</td> </tr> <tr> <td>bearb.</td> <td>06/18</td> <td>ABL</td> </tr> <tr> <td>gepr.</td> <td>06/18</td> <td>MSE</td> </tr> </tbody> </table>		Datum	Name	gez.	06/18	LBU	bearb.	06/18	ABL	gepr.	06/18	MSE
	Datum	Name												
gez.	06/18	LBU												
bearb.	06/18	ABL												
gepr.	06/18	MSE												
Vertreter des Vorhabenträgers: DB DB Projekt Stuttgart-Ulm GmbH Rappelnstraße 17 70191 Stuttgart		Planverfasser: DB DB Engineering & Consulting GmbH Region Deutschland Südwest Mönchstraße 29 70191 Stuttgart												
Datum 31.08.2018 Unterschrift		Hörsystem: NN-Höhen DHHN 12 Koordinatensystem: LS BW (GK) Ursprungsplan: — Blattgröße: 420x871 Maßstab: o.M.												

Vorhaben: **Umgestaltung des Bahnknotens Stuttgart**
 ABS/NBS Stuttgart - Augsburg, Bereich Stuttgart - Wendlingen
 Planfeststellungsabschnitt 1.6b Abstellbahnhof Untertürkheim

Planart: Übersichtskarte
 Planinhalt: **Übersichtskarte**
 Kerngebiete Stuttgart 21

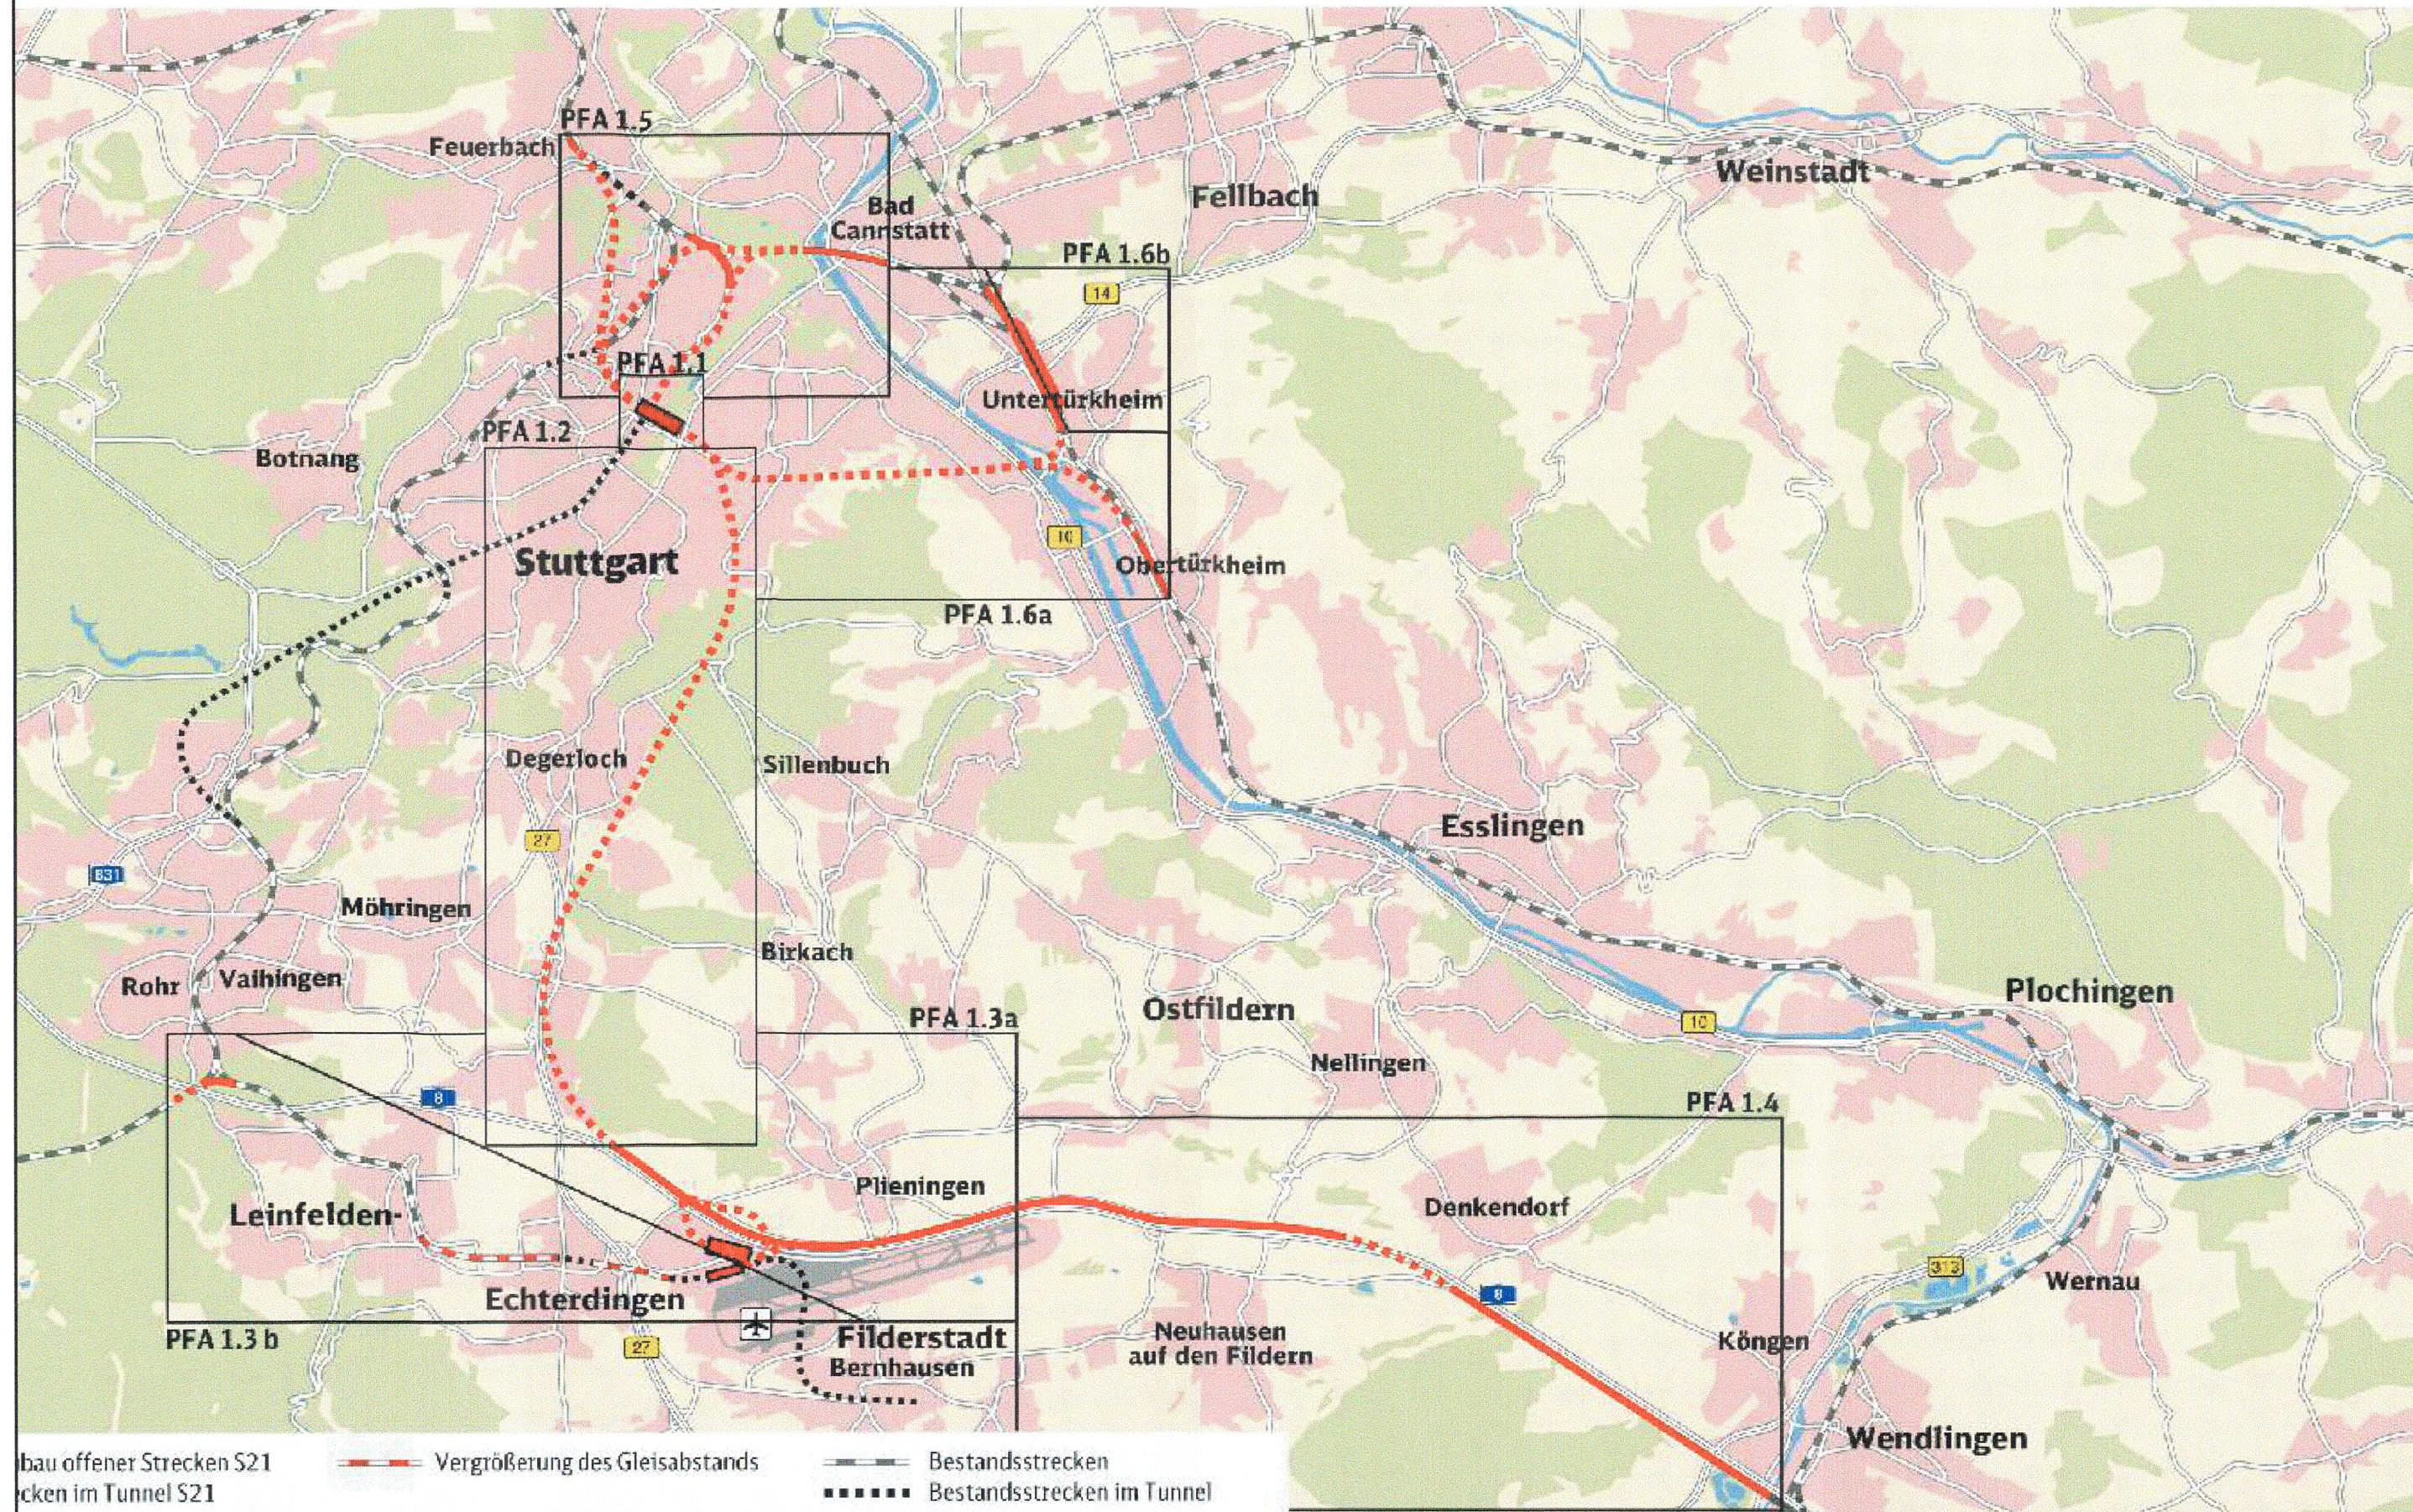

— bau offener Strecken S21
— Strecken im Tunnel S21
— Vergrößerung des Gleisabstands
— Bestandsstrecken
- - - Bestandsstrecken im Tunnel